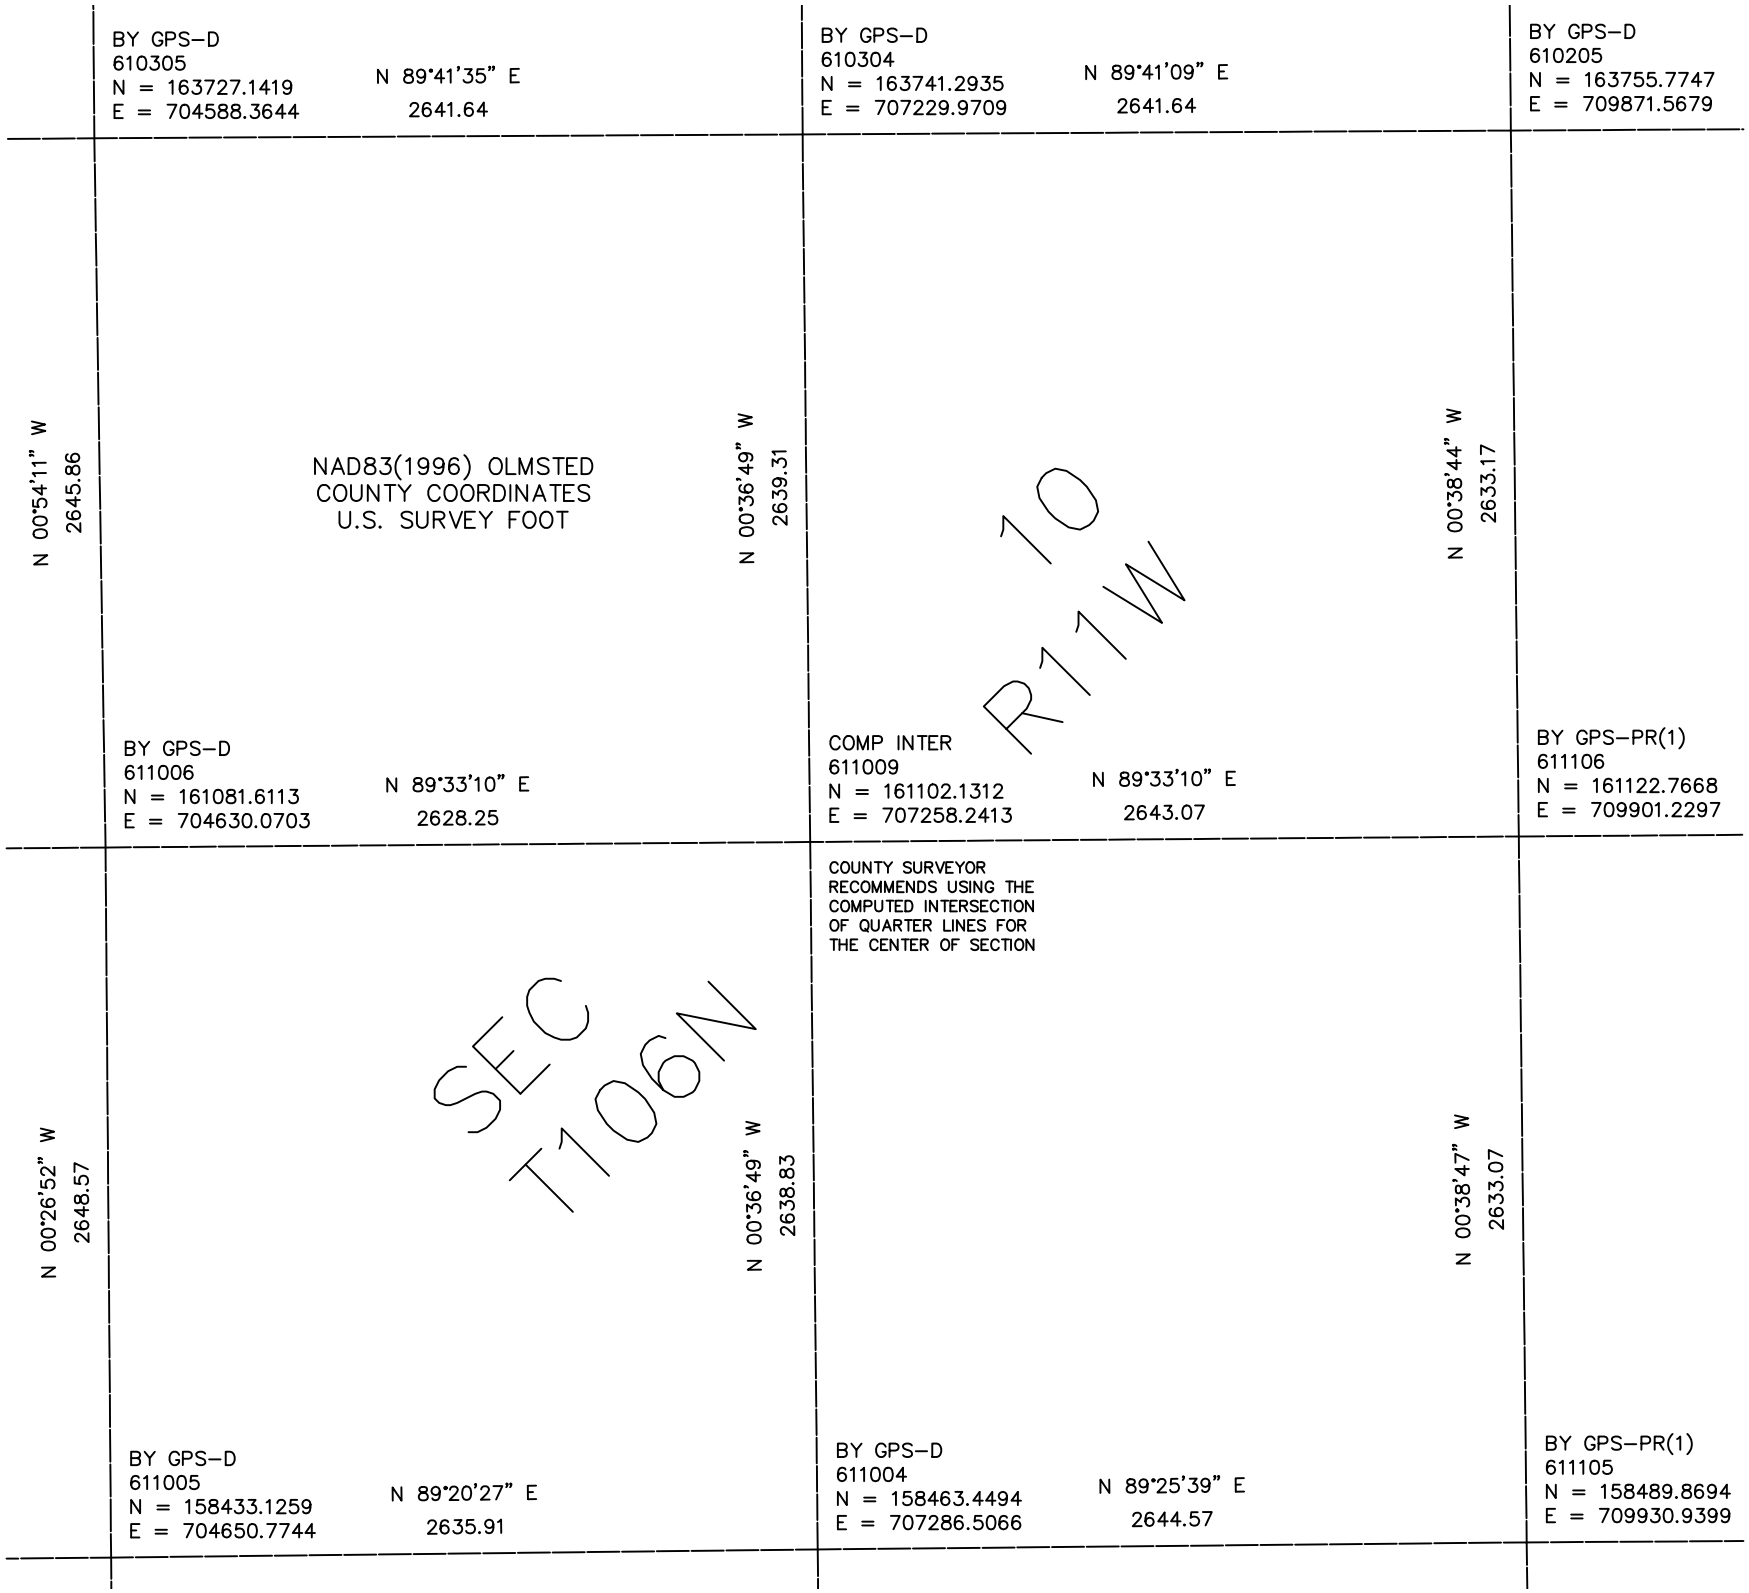

BY GPS–D
610305
N = 163727.1419
E = 704588.3644
N 89°41'35" E
2641.64
BY GPS–D
610304
N = 163741.2935
E = 707229.9709
N 89°41'09" E
2641.64
BY GPS–D
610205
N = 163755.7747
E = 709871.5679
N 00°54'11" W
2645.86
NAD83(1996) OLMSTED
COUNTY COORDINATES
U.S. SURVEY FOOT
N 00°36'49" W
2639.31
10
R11W
N 00°38'44" W
2633.17
BY GPS–D
611006
N = 161081.6113
E = 704630.0703
N 89°33'10" E
2628.25
COMP INTER
611009
N = 161102.1312
E = 707258.2413
N 89°33'10" E
2643.07
BY GPS–PR(1)
611106
N = 161122.7668
E = 709901.2297
COUNTY SURVEYOR
RECOMMENDS USING THE
COMPUTED INTERSECTION
OF QUARTER LINES FOR
THE CENTER OF SECTION
N 00°26'52" W
2648.57
SEC
T106N
N 00°36'49" W
2638.83
N 00°38'47" W
2633.07
BY GPS–D
611005
N = 158433.1259
E = 704650.7744
N 89°20'27" E
2635.91
BY GPS–D
611004
N = 158463.4494
E = 707286.5066
N 89°25'39" E
2644.57
BY GPS–PR(1)
611105
N = 158489.8694
E = 709930.9399