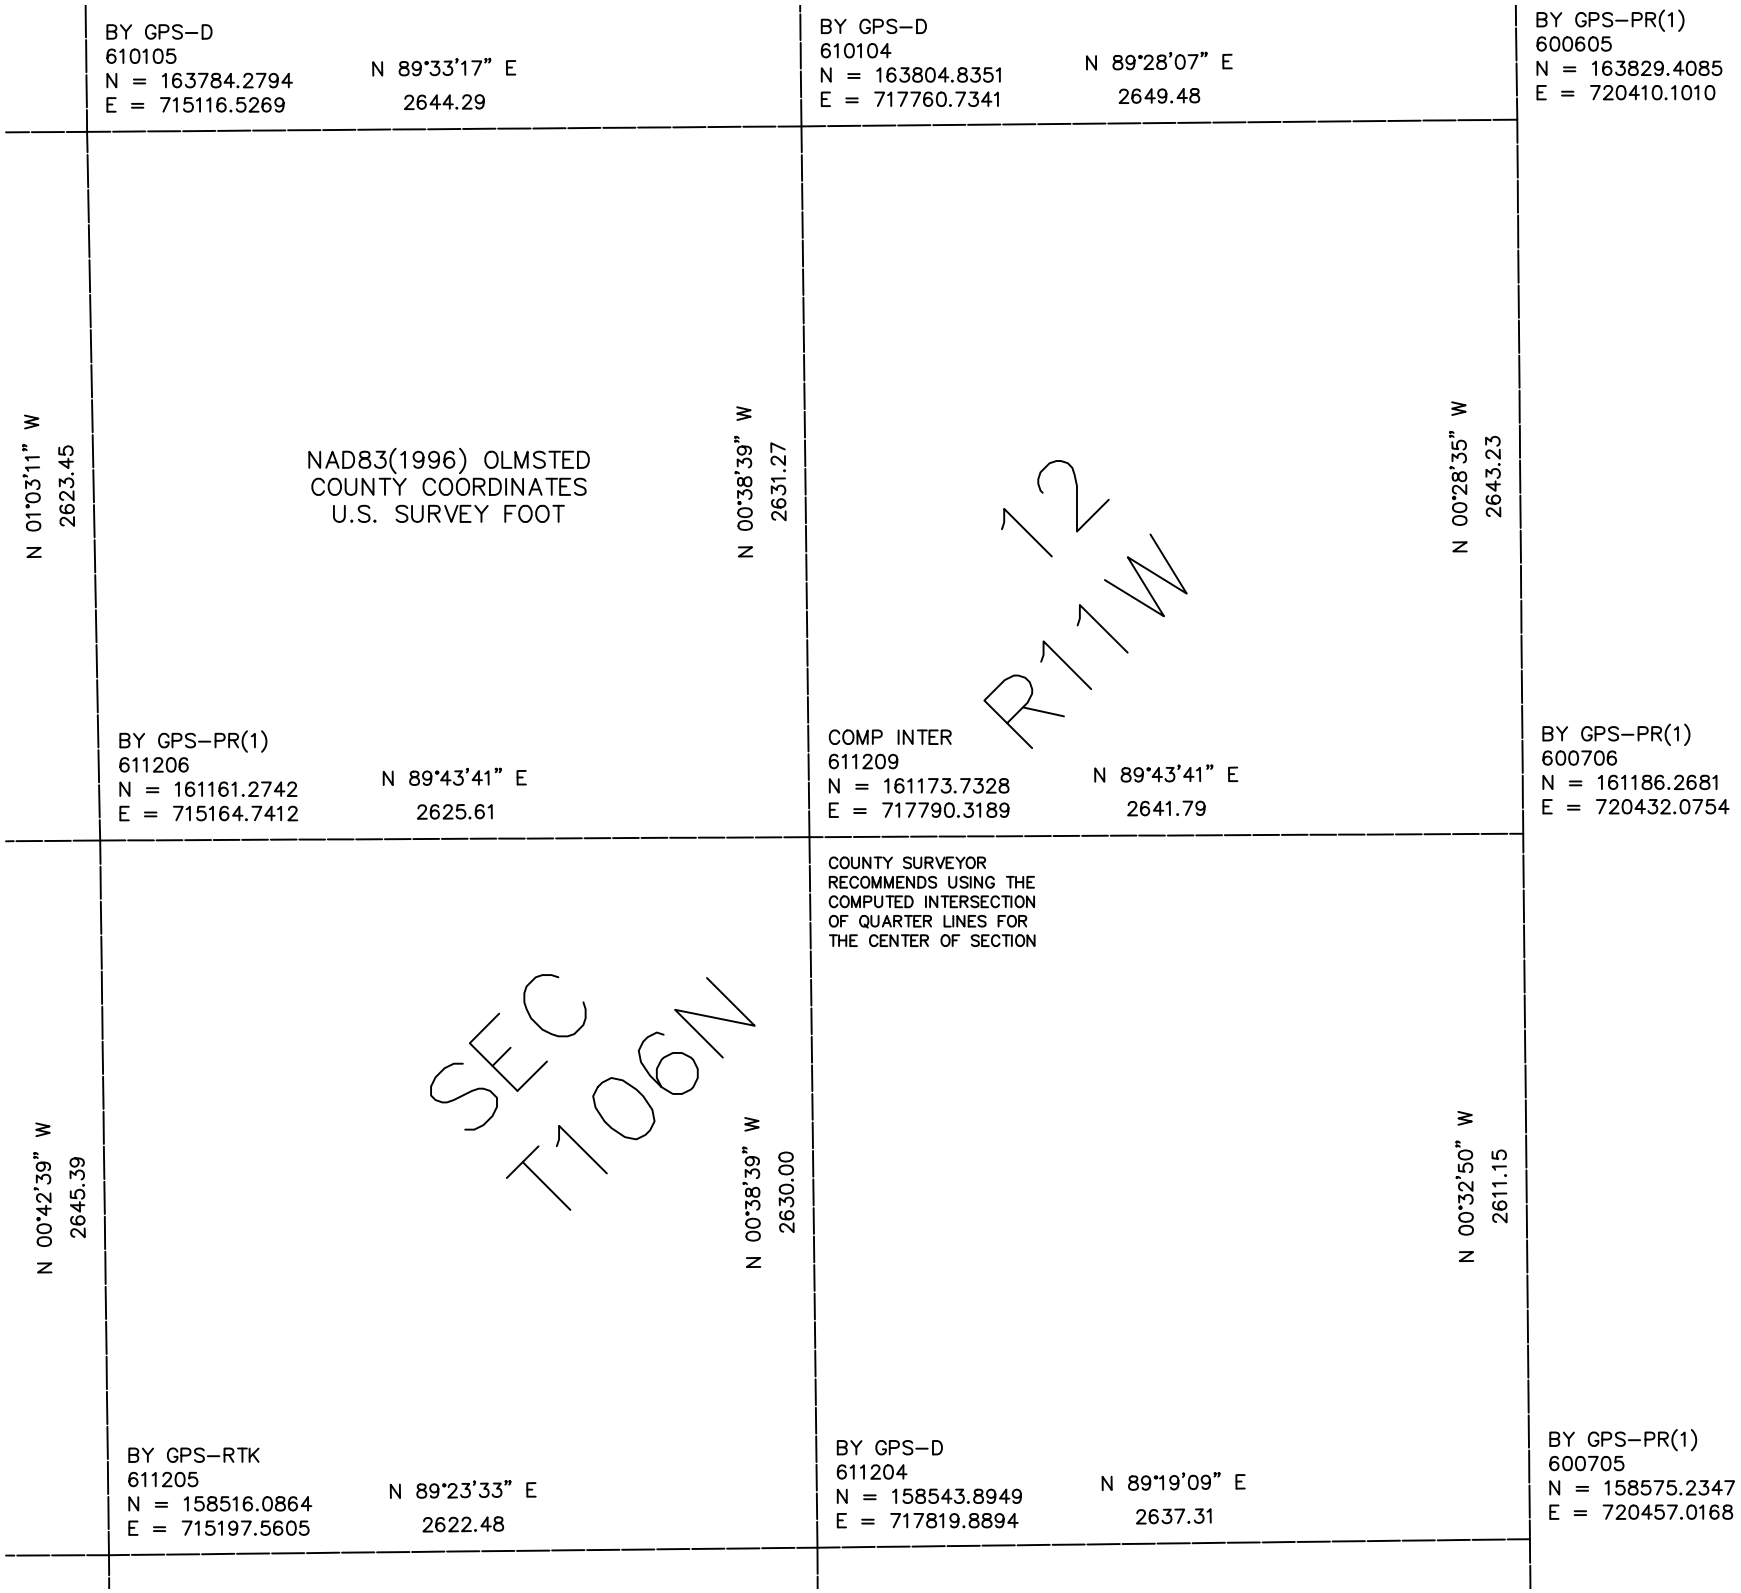

BY GPS–D
610105
N = 163784.2794
E = 715116.5269
N 89°33'17" E
2644.29
BY GPS–D
610104
N = 163804.8351
E = 717760.7341
N 89°28'07" E
2649.48
BY GPS–PR(1)
600605
N = 163829.4085
E = 720410.1010
N 01°03'11" W
2623.45
NAD83(1996) OLMSTED
COUNTY COORDINATES
U.S. SURVEY FOOT
N 00°38'39" W
2631.27
12
R11W
N 00°28'35" W
2643.23
BY GPS–PR(1)
611206
N = 161161.2742
E = 715164.7412
N 89°43'41" E
2625.61
COMP INTER
611209
N = 161173.7328
E = 717790.3189
N 89°43'41" E
2641.79
BY GPS–PR(1)
600706
N = 161186.2681
E = 720432.0754
COUNTY SURVEYOR
RECOMMENDS USING THE
COMPUTED INTERSECTION
OF QUARTER LINES FOR
THE CENTER OF SECTION
N 00°42'39" W
2645.39
SEC
T106N
N 00°38'39" W
2630.00
N 00°32'50" W
2611.15
BY GPS–RTK
611205
N = 158516.0864
E = 715197.5605
N 89°23'33" E
2622.48
BY GPS–D
611204
N = 158543.8949
E = 717819.8894
N 89°19'09" E
2637.31
BY GPS–PR(1)
600705
N = 158575.2347
E = 720457.0168