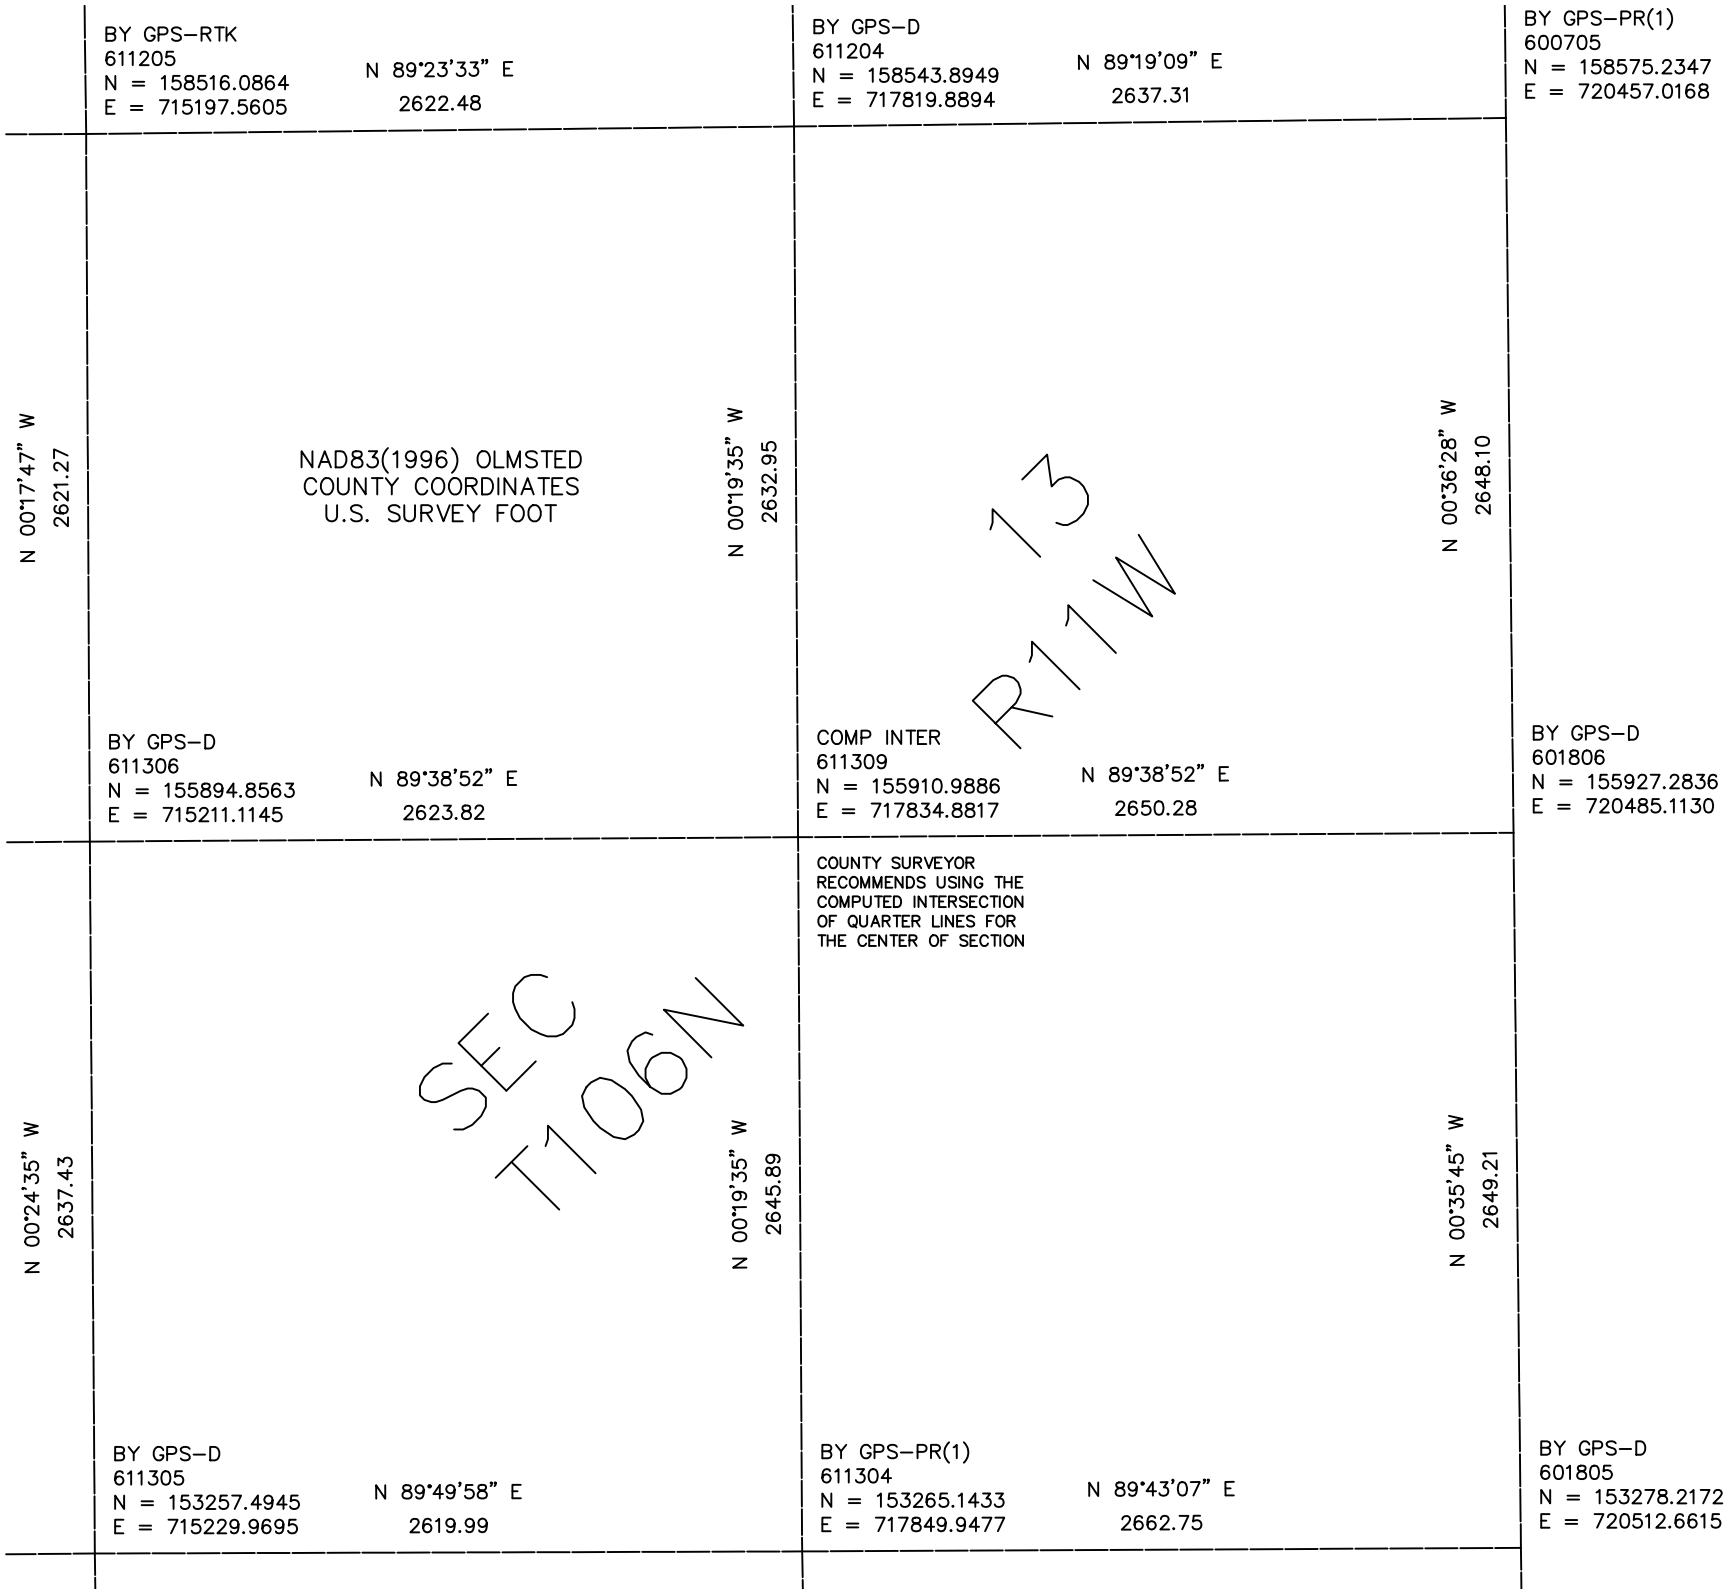

BY GPS–RTK
611205
N = 158516.0864
E = 715197.5605
N 89°23'33" E
2622.48
BY GPS–D
611204
N = 158543.8949
E = 717819.8894
N 89°19'09" E
2637.31
BY GPS–PR(1)
600705
N = 158575.2347
E = 720457.0168
N 00°17'47" W
2621.27
NAD83(1996) OLMSTED
COUNTY COORDINATES
U.S. SURVEY FOOT
N 00°19'35" W
2632.95
N 00°36'28" W
2648.10
13
R11W
BY GPS–D
611306
N = 155894.8563
E = 715211.1145
N 89°38'52" E
2623.82
COMP INTER
611309
N = 155910.9886
E = 717834.8817
N 89°38'52" E
2650.28
BY GPS–D
601806
N = 155927.2836
E = 720485.1130
COUNTY SURVEYOR
RECOMMENDS USING THE
COMPUTED INTERSECTION
OF QUARTER LINES FOR
THE CENTER OF SECTION
N 00°24'35" W
2637.43
SEC
T106N
N 00°19'35" W
2645.89
N 00°35'45" W
2649.21
BY GPS–D
611305
N = 153257.4945
E = 715229.9695
N 89°49'58" E
2619.99
BY GPS–PR(1)
611304
N = 153265.1433
E = 717849.9477
N 89°43'07" E
2662.75
BY GPS–D
601805
N = 153278.2172
E = 720512.6615