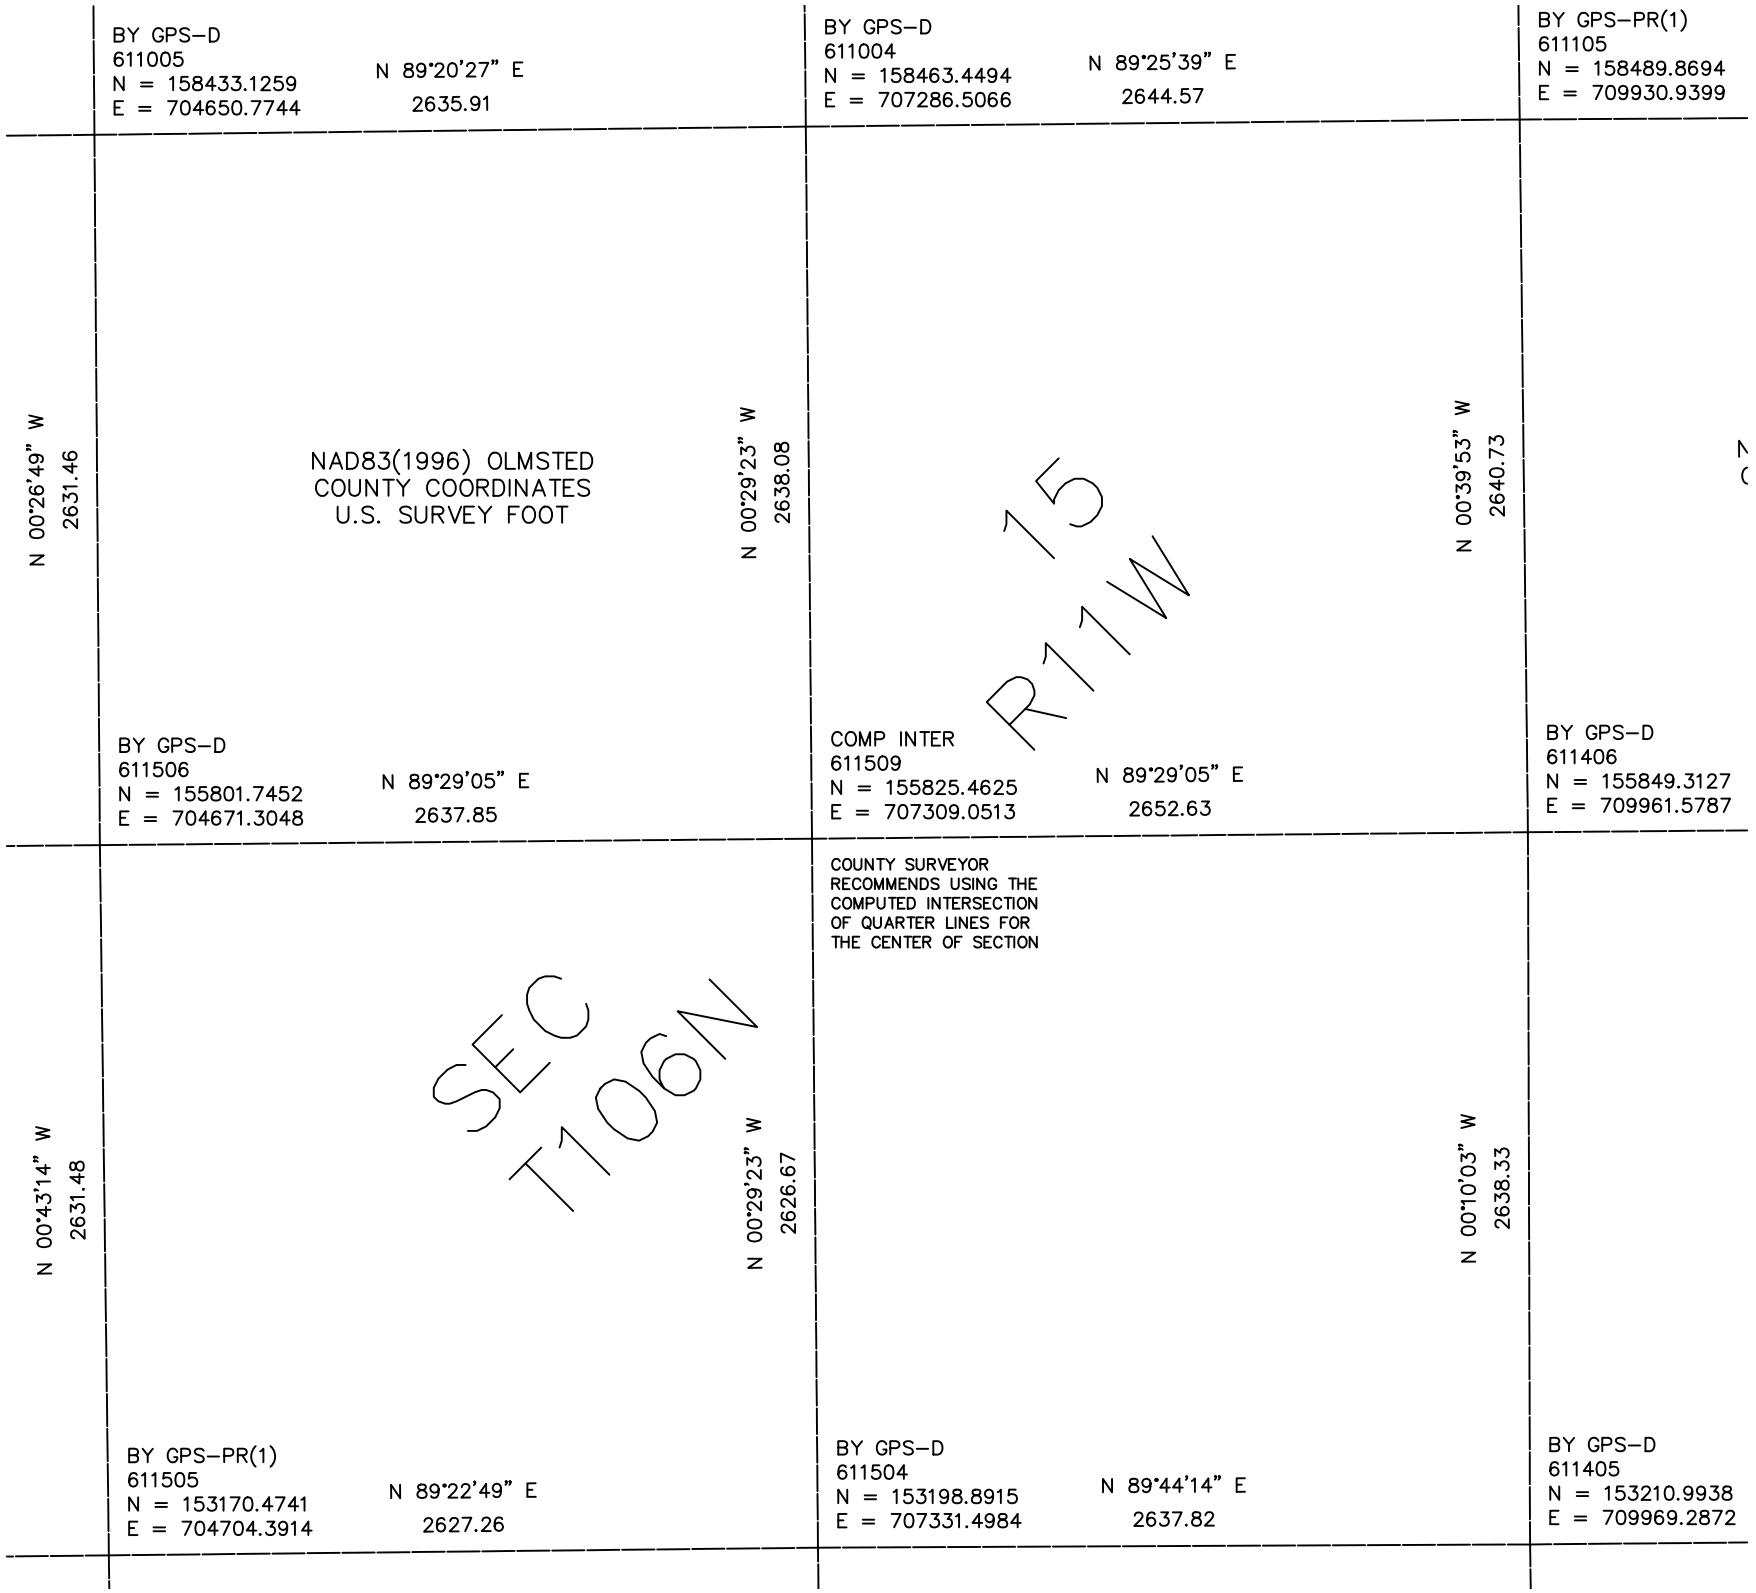

BY GPS–D
611005
N = 158433.1259
E = 704650.7744
N 89°20'27" E
2635.91
BY GPS–D
611004
N = 158463.4494
E = 707286.5066
N 89°25'39" E
2644.57
BY GPS–PR(1)
611105
N = 158489.8694
E = 709930.9399
N 00°26'49" W
2631.46
NAD83(1996) OLMSTED
COUNTY COORDINATES
U.S. SURVEY FOOT
N 00°29'23" W
2638.08
15
R11W
N 00°39'53" W
2640.73
BY GPS–D
611506
N = 155801.7452
E = 704671.3048
N 89°29'05" E
2637.85
COMP INTER
611509
N = 155825.4625
E = 707309.0513
N 89°29'05" E
2652.63
BY GPS–D
611406
N = 155849.3127
E = 709961.5787
COUNTY SURVEYOR
RECOMMENDS USING THE
COMPUTED INTERSECTION
OF QUARTER LINES FOR
THE CENTER OF SECTION
N 00°43'14" W
2631.48
SEC
T106N
N 00°29'23" W
2626.67
N 00°10'03" W
2638.33
BY GPS–PR(1)
611505
N = 153170.4741
E = 704704.3914
N 89°22'49" E
2627.26
BY GPS–D
611504
N = 153198.8915
E = 707331.4984
N 89°44'14" E
2637.82
BY GPS–D
611405
N = 153210.9938
E = 709969.2872