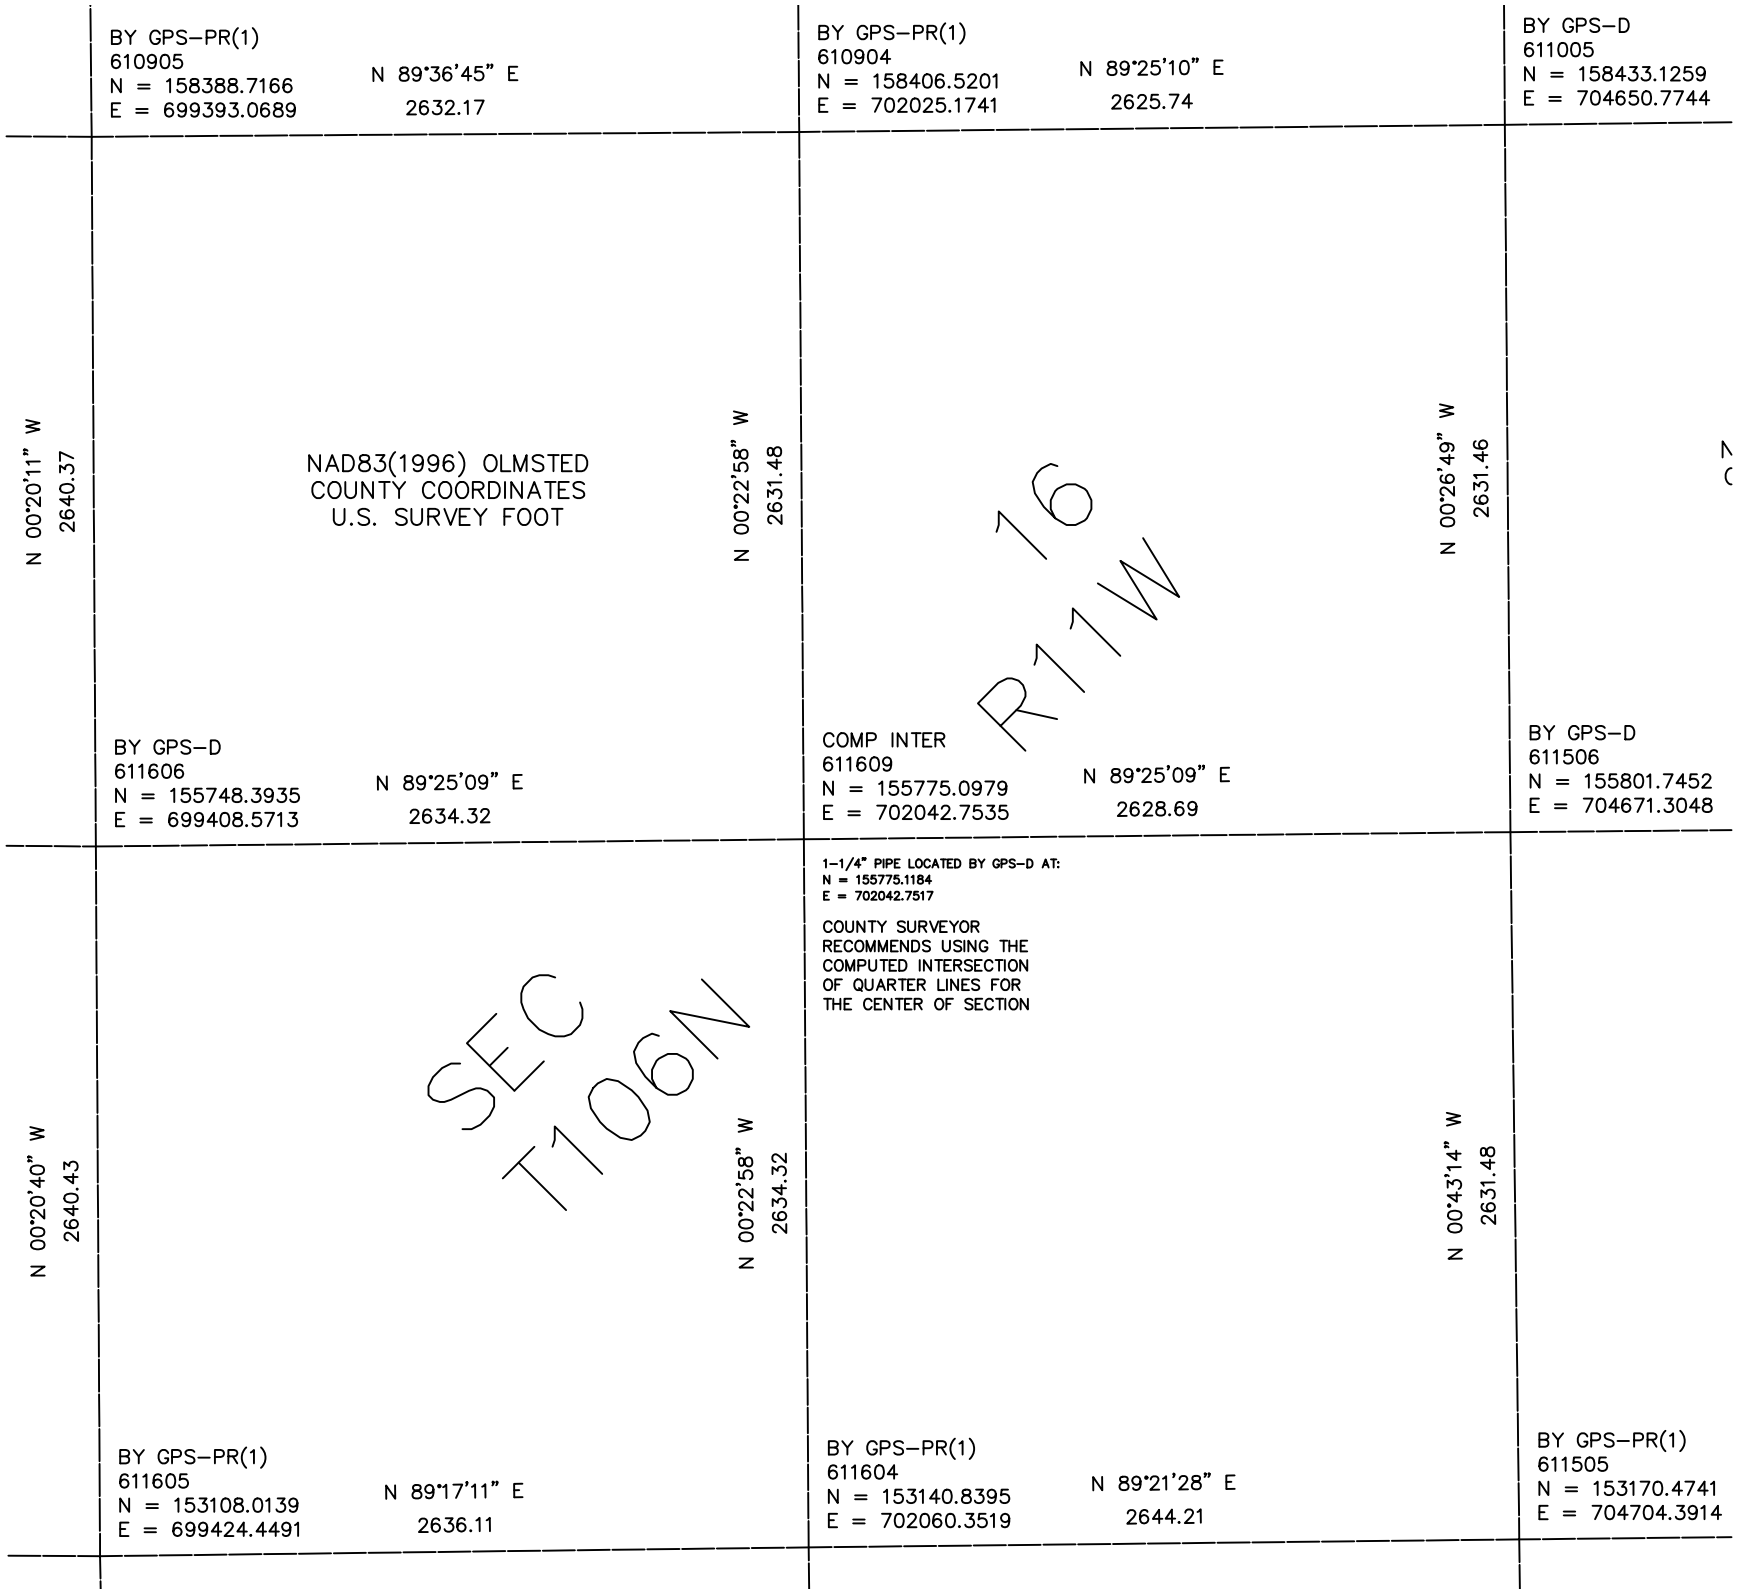

BY GPS-PR(1)
610905
N = 158388.7166
E = 699393.0689
N 89°36'45" E
2632.17
BY GPS-PR(1)
610904
N = 158406.5201
E = 702025.1741
N 89°25'10" E
2625.74
BY GPS-D
611005
N = 158433.1259
E = 704650.7744
N 00°20'11" W
2640.37
NAD83(1996) OLMSTED
COUNTY COORDINATES
U.S. SURVEY FOOT
N 00°22'58" W
2631.48
16
R11W
N 00°26'49" W
2631.46
BY GPS-D
611606
N = 155748.3935
E = 699408.5713
N 89°25'09" E
2634.32
COMP INTER
611609
N = 155775.0979
E = 702042.7535
N 89°25'09" E
2628.69
BY GPS-D
611506
N = 155801.7452
E = 704671.3048
1-1/4" PIPE LOCATED BY GPS-D AT:
N = 155775.1184
E = 702042.7517
COUNTY SURVEYOR
RECOMMENDS USING THE
COMPUTED INTERSECTION
OF QUARTER LINES FOR
THE CENTER OF SECTION
SEC
T106N
N 00°20'40" W
2640.43
N 00°22'58" W
2634.32
N 00°43'14" W
2631.48
BY GPS-PR(1)
611605
N = 153108.0139
E = 699424.4491
N 89°17'11" E
2636.11
BY GPS-PR(1)
611604
N = 153140.8395
E = 702060.3519
N 89°21'28" E
2644.21
BY GPS-PR(1)
611505
N = 153170.4741
E = 704704.3914