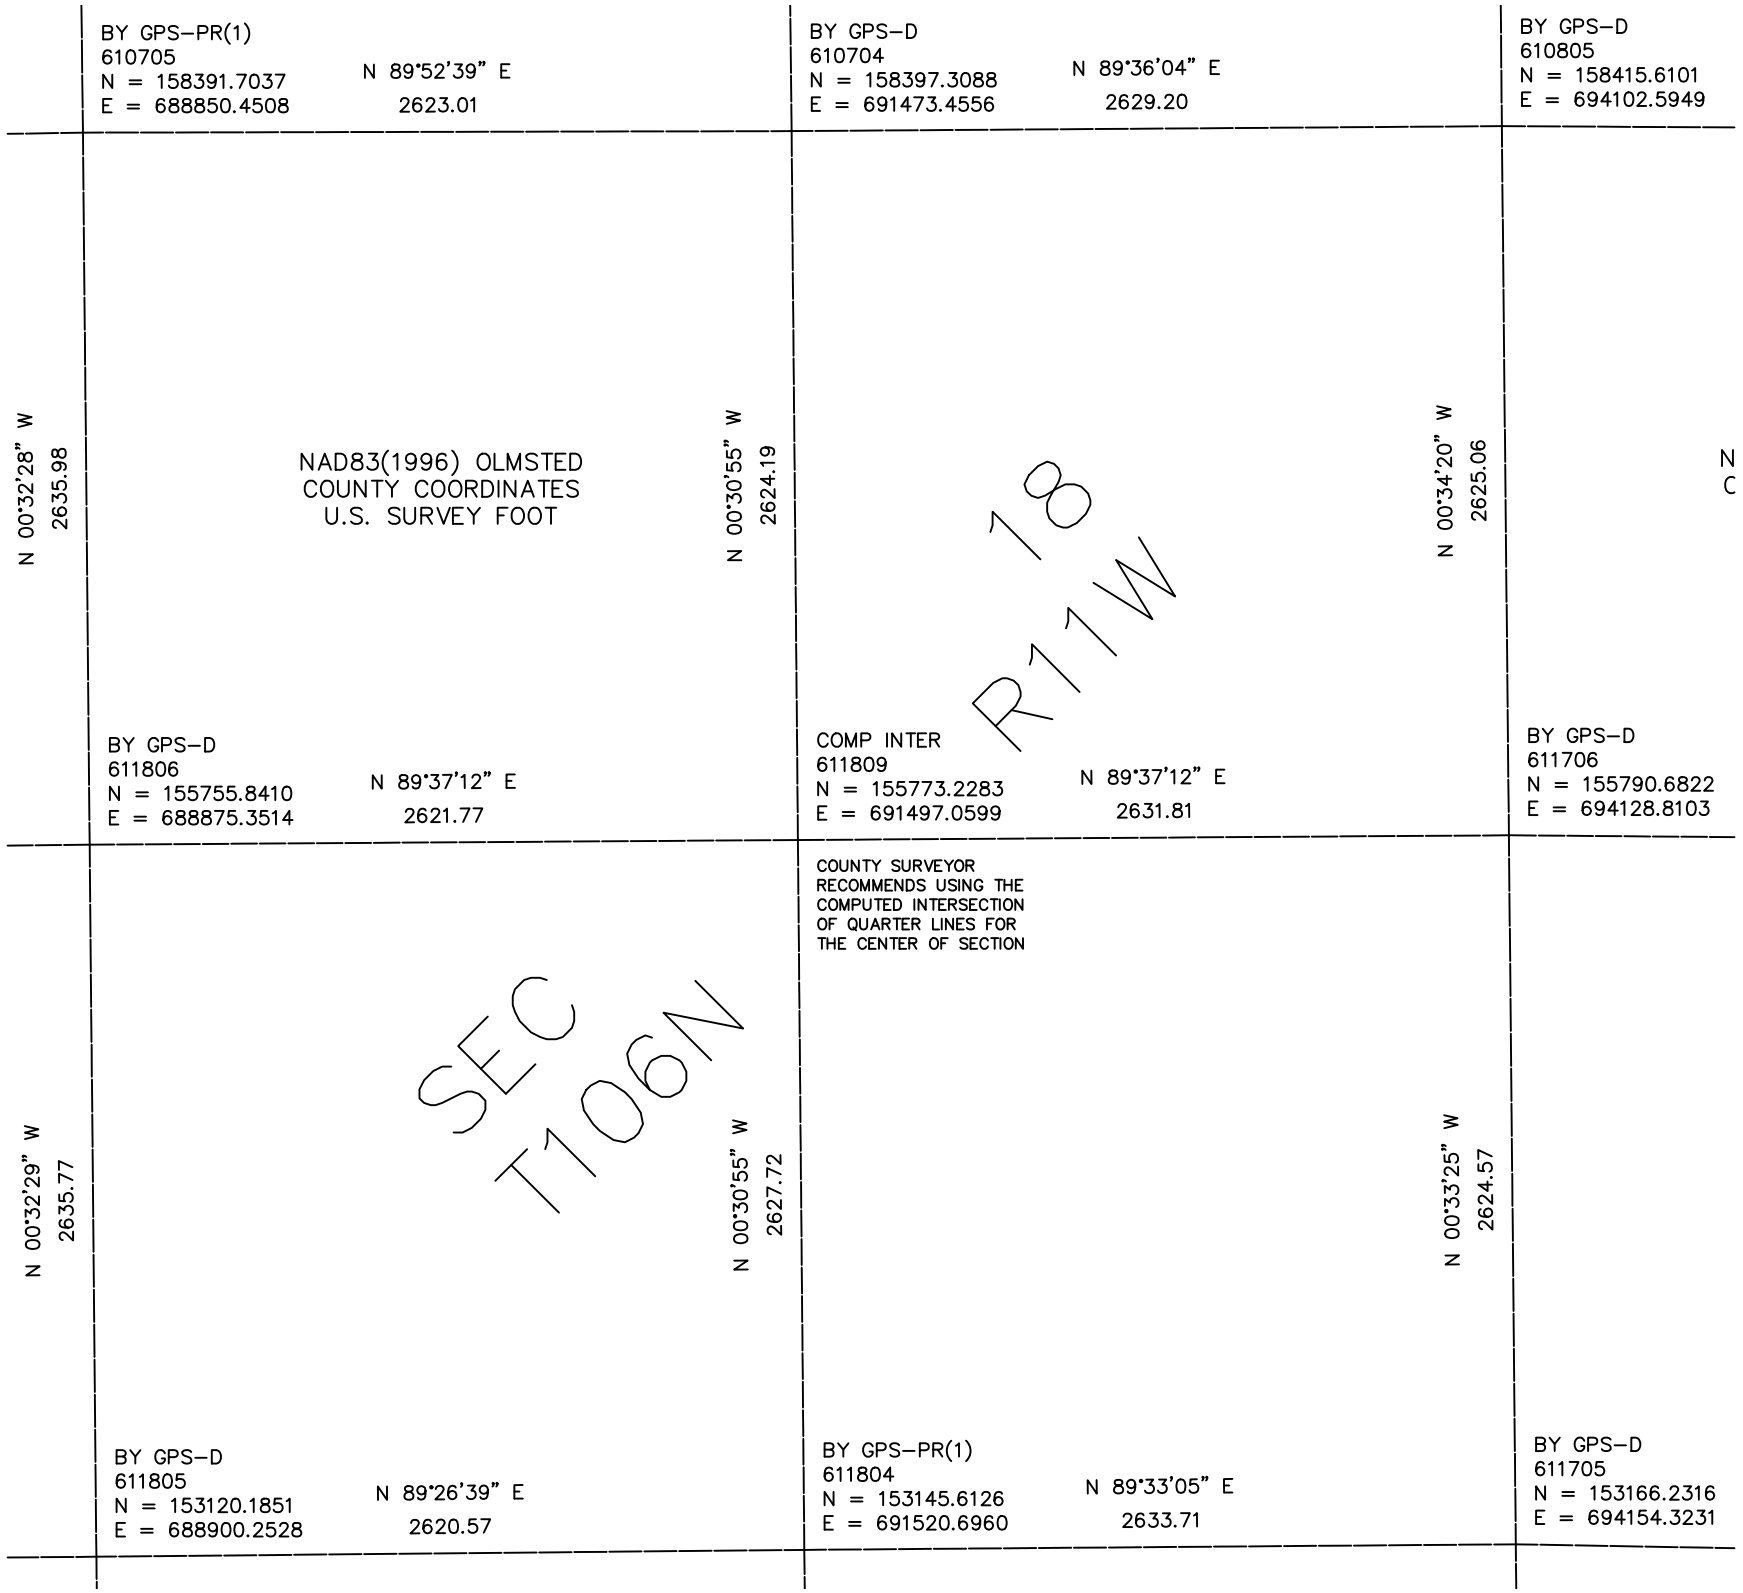

BY GPS–PR(1)
610705
N = 158391.7037
E = 688850.4508
N 89°52'39" E
2623.01
BY GPS–D
610704
N = 158397.3088
E = 691473.4556
N 89°36'04" E
2629.20
BY GPS–D
610805
N = 158415.6101
E = 694102.5949
N 00°32'28" W
2635.98
NAD83(1996) OLMSTED
COUNTY COORDINATES
U.S. SURVEY FOOT
N 00°30'55" W
2624.19
18
R11W
N 00°34'20" W
2625.06
N
C
BY GPS–D
611806
N = 155755.8410
E = 688875.3514
N 89°37'12" E
2621.77
COMP INTER
611809
N = 155773.2283
E = 691497.0599
N 89°37'12" E
2631.81
BY GPS–D
611706
N = 155790.6822
E = 694128.8103
COUNTY SURVEYOR
RECOMMENDS USING THE
COMPUTED INTERSECTION
OF QUARTER LINES FOR
THE CENTER OF SECTION
N 00°32'29" W
2635.77
SEC
T106N
N 00°30'55" W
2627.72
N 00°33'25" W
2624.57
BY GPS–D
611805
N = 153120.1851
E = 688900.2528
N 89°26'39" E
2620.57
BY GPS–PR(1)
611804
N = 153145.6126
E = 691520.6960
N 89°33'05" E
2633.71
BY GPS–D
611705
N = 153166.2316
E = 694154.3231