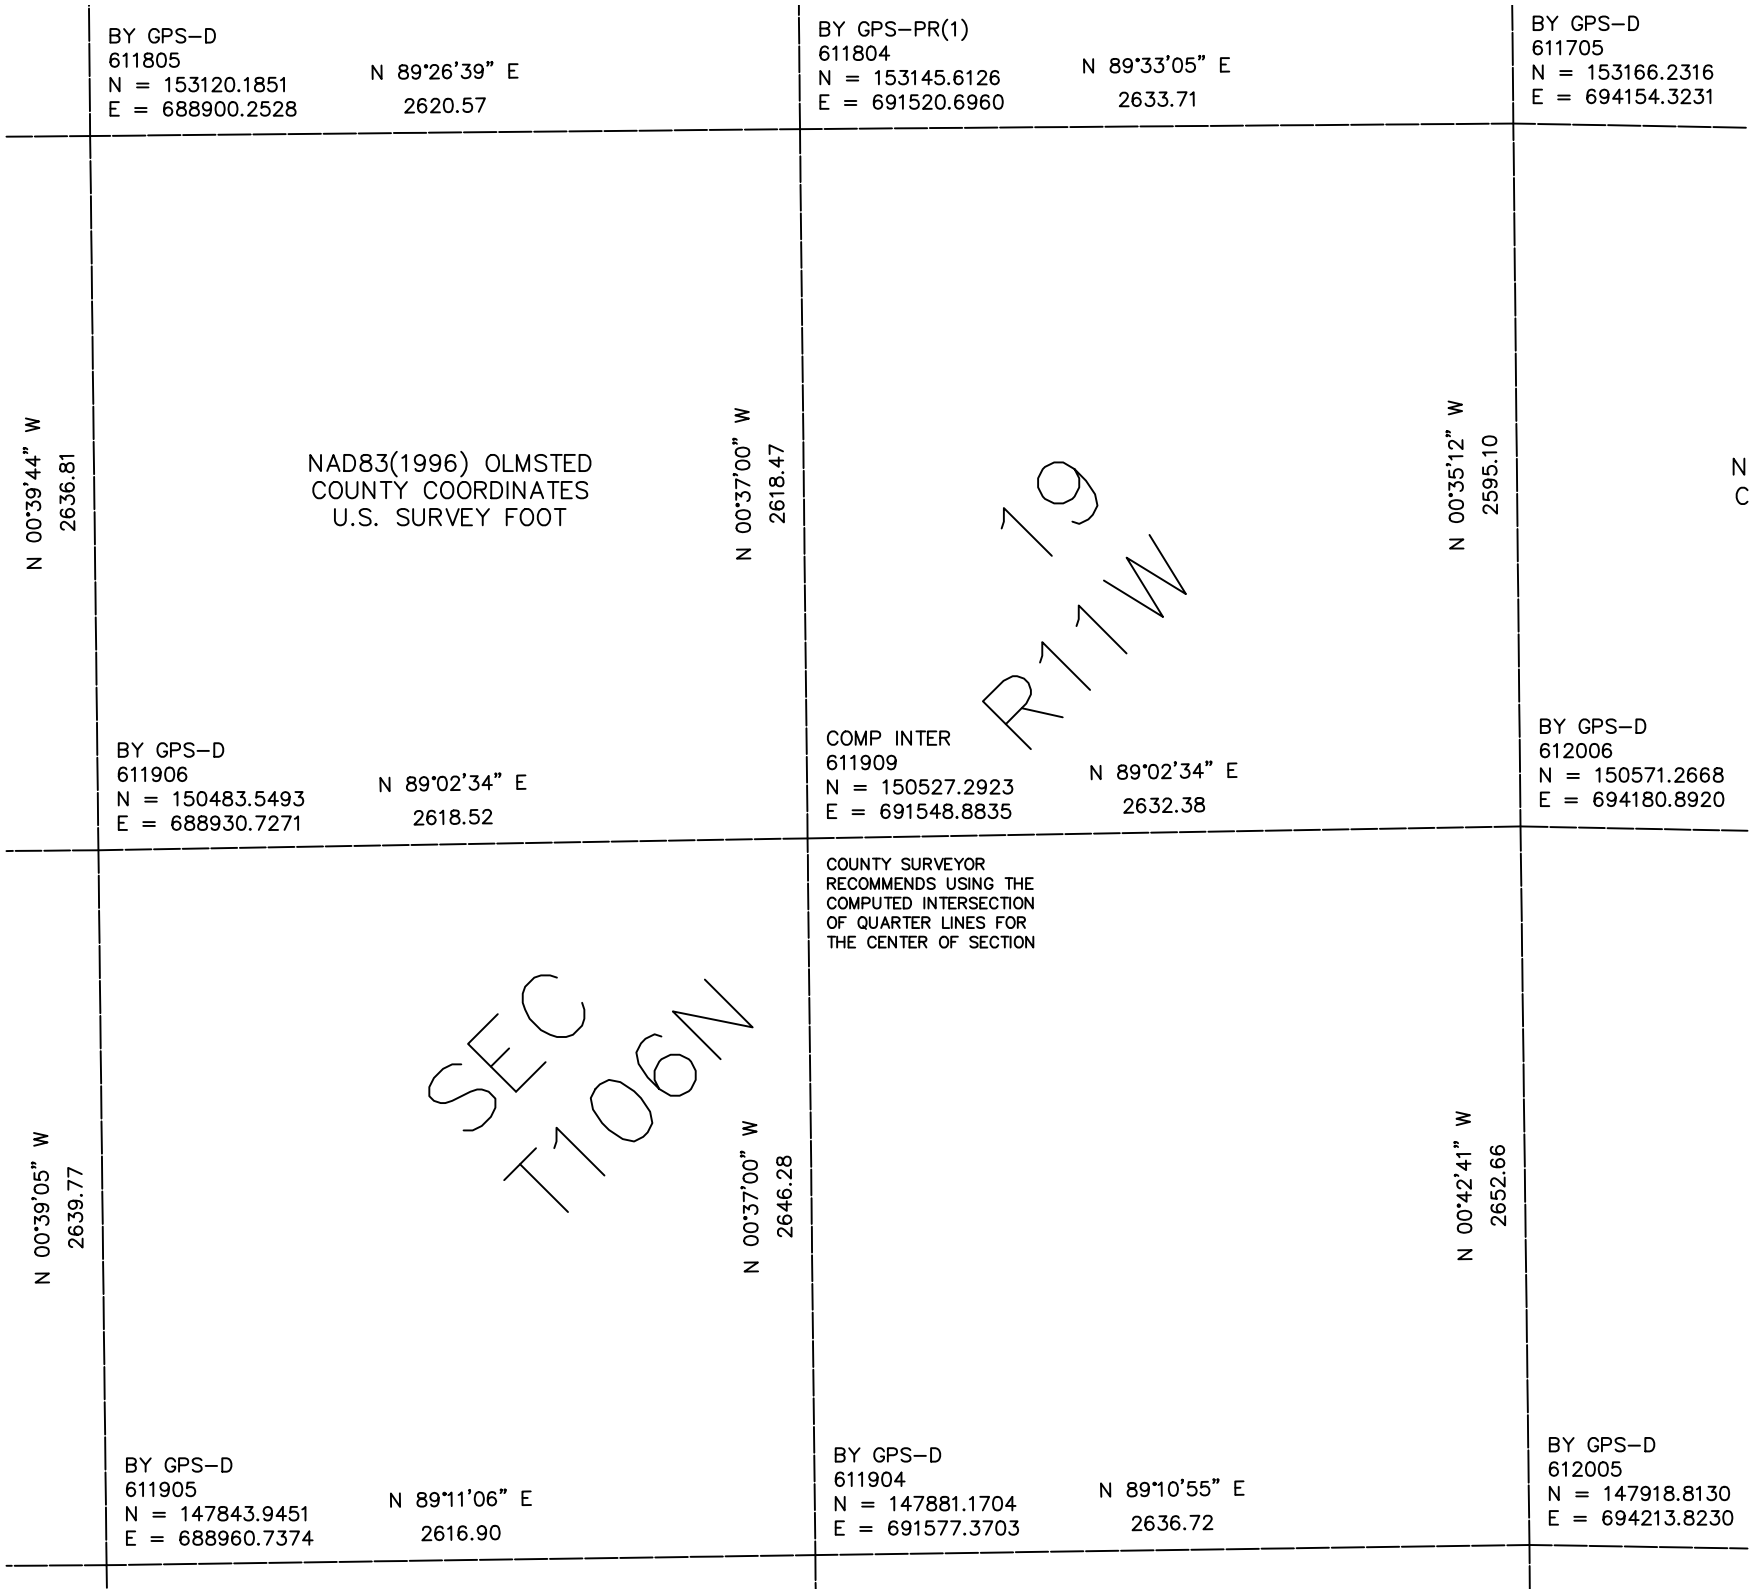

BY GPS–D
611805
N = 153120.1851
E = 688900.2528
N 89°26'39" E
2620.57
BY GPS–PR(1)
611804
N = 153145.6126
E = 691520.6960
N 89°33'05" E
2633.71
BY GPS–D
611705
N = 153166.2316
E = 694154.3231
N 00°39'44" W
2636.81
NAD83(1996) OLMSTED
COUNTY COORDINATES
U.S. SURVEY FOOT
N 00°37'00" W
2618.47
N 00°35'12" W
2595.10
N
C
19
R11W
BY GPS–D
611906
N = 150483.5493
E = 688930.7271
N 89°02'34" E
2618.52
COMP INTER
611909
N = 150527.2923
E = 691548.8835
N 89°02'34" E
2632.38
BY GPS–D
612006
N = 150571.2668
E = 694180.8920
COUNTY SURVEYOR
RECOMMENDS USING THE
COMPUTED INTERSECTION
OF QUARTER LINES FOR
THE CENTER OF SECTION
SEC
T106N
N 00°39'05" W
2639.77
N 00°37'00" W
2646.28
N 00°42'41" W
2652.66
BY GPS–D
611905
N = 147843.9451
E = 688960.7374
N 89°11'06" E
2616.90
BY GPS–D
611904
N = 147881.1704
E = 691577.3703
N 89°10'55" E
2636.72
BY GPS–D
612005
N = 147918.8130
E = 694213.8230