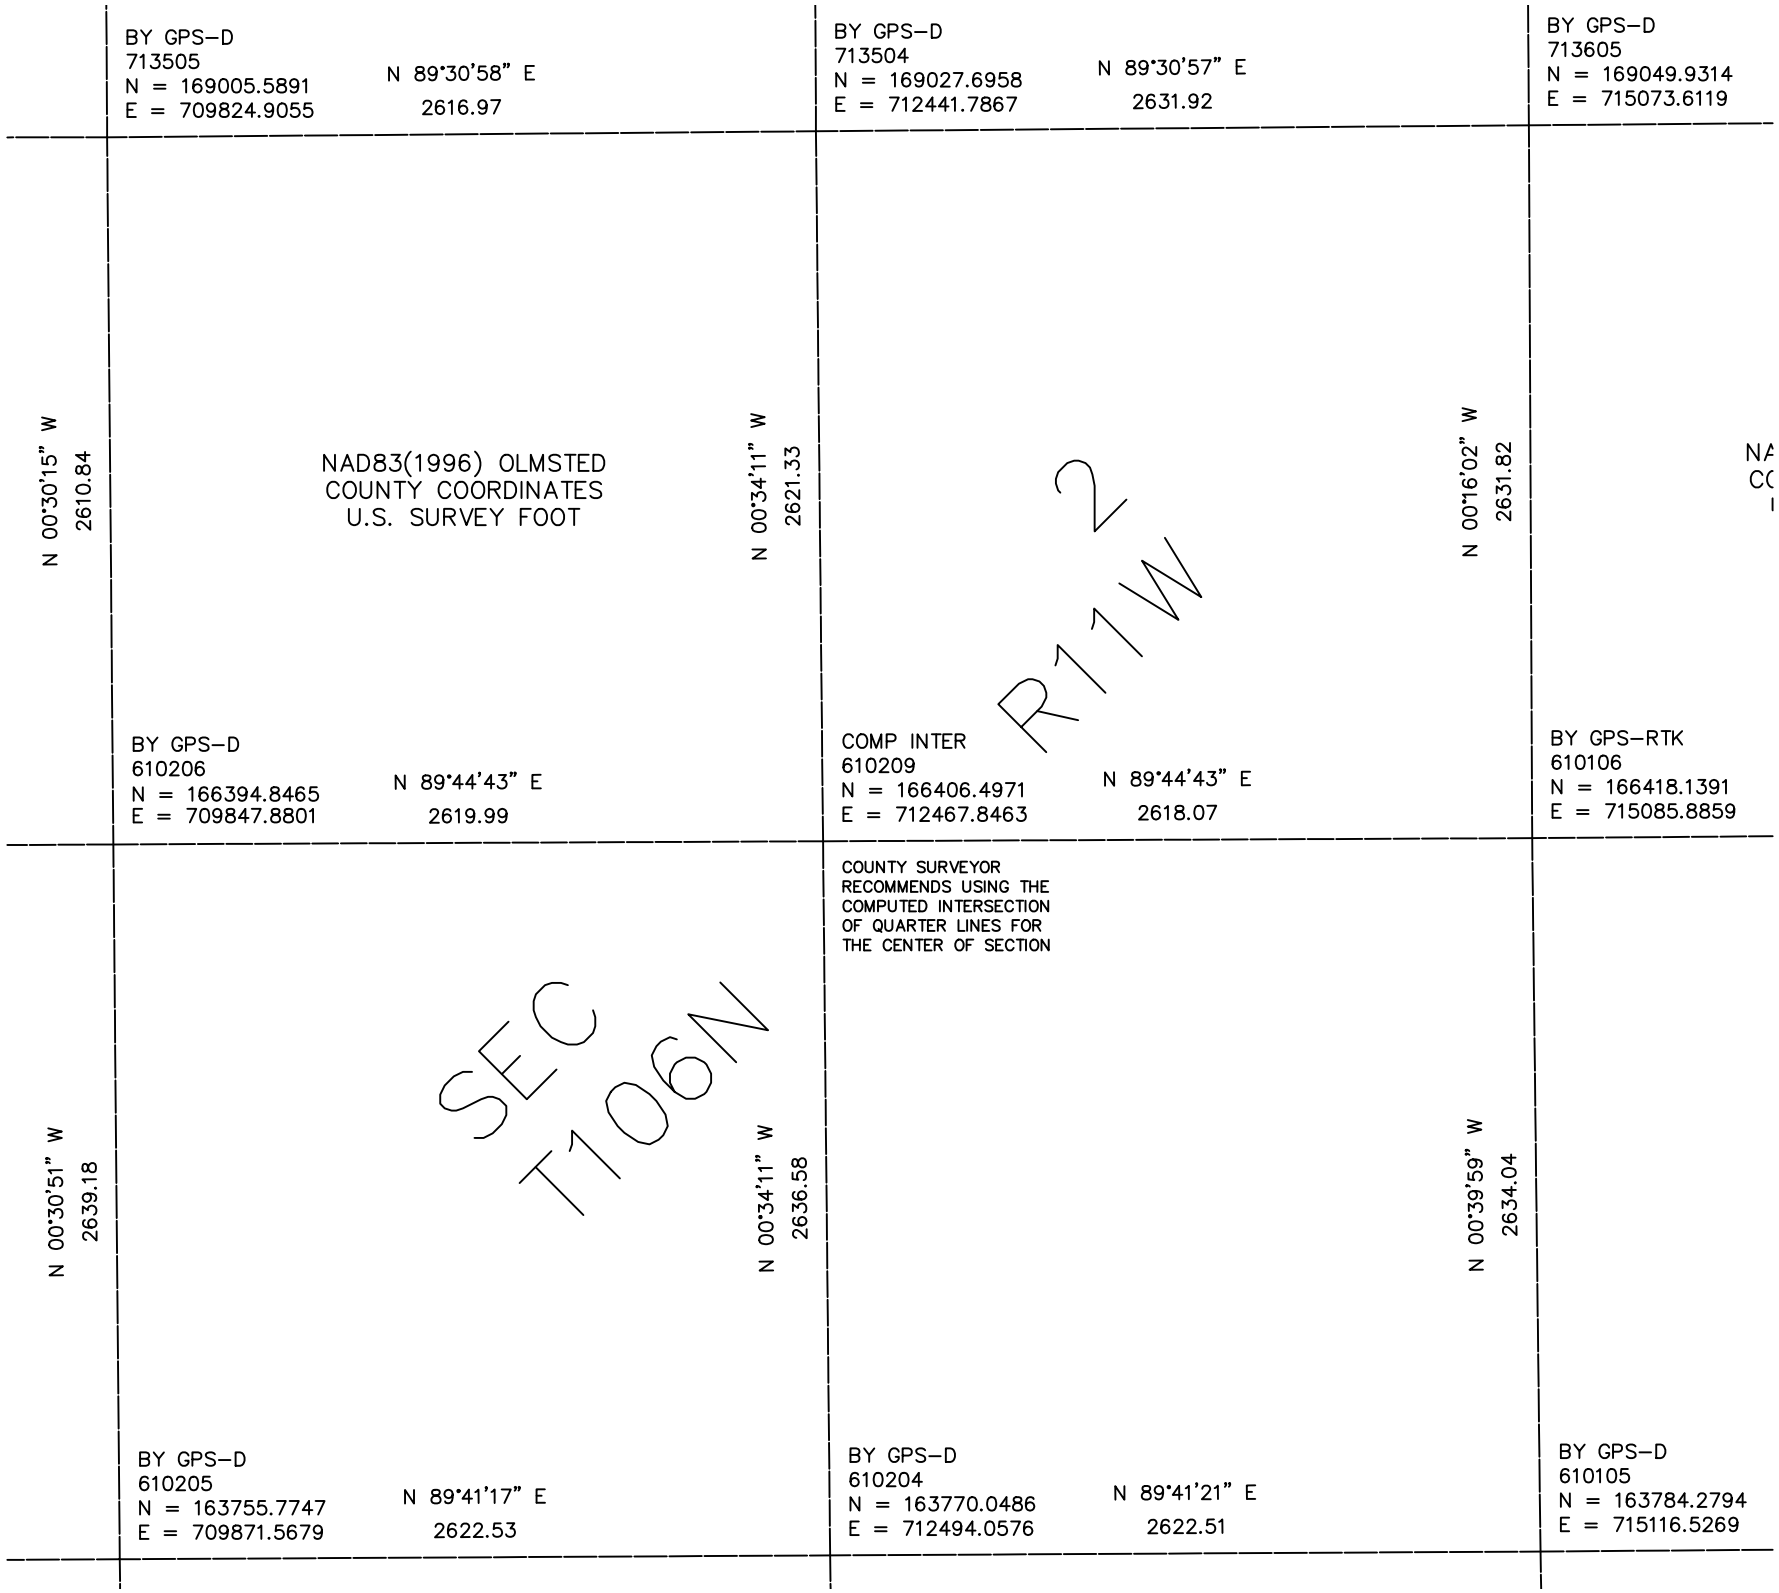

BY GPS–D
713505
N = 169005.5891
E = 709824.9055
N 89°30'58" E
2616.97
BY GPS–D
713504
N = 169027.6958
E = 712441.7867
N 89°30'57" E
2631.92
BY GPS–D
713605
N = 169049.9314
E = 715073.6119
N 00°30'15" W
2610.84
NAD83(1996) OLMSTED
COUNTY COORDINATES
U.S. SURVEY FOOT
N 00°34'11" W
2621.33
N 00°16'02" W
2631.82
R11W
BY GPS–D
610206
N = 166394.8465
E = 709847.8801
N 89°44'43" E
2619.99
COMP INTER
610209
N = 166406.4971
E = 712467.8463
N 89°44'43" E
2618.07
BY GPS–RTK
610106
N = 166418.1391
E = 715085.8859
COUNTY SURVEYOR
RECOMMENDS USING THE
COMPUTED INTERSECTION
OF QUARTER LINES FOR
THE CENTER OF SECTION
SEC
T106N
N 00°30'51" W
2639.18
N 00°34'11" W
2636.58
N 00°39'59" W
2634.04
BY GPS–D
610205
N = 163755.7747
E = 709871.5679
N 89°41'17" E
2622.53
BY GPS–D
610204
N = 163770.0486
E = 712494.0576
N 89°41'21" E
2622.51
BY GPS–D
610105
N = 163784.2794
E = 715116.5269