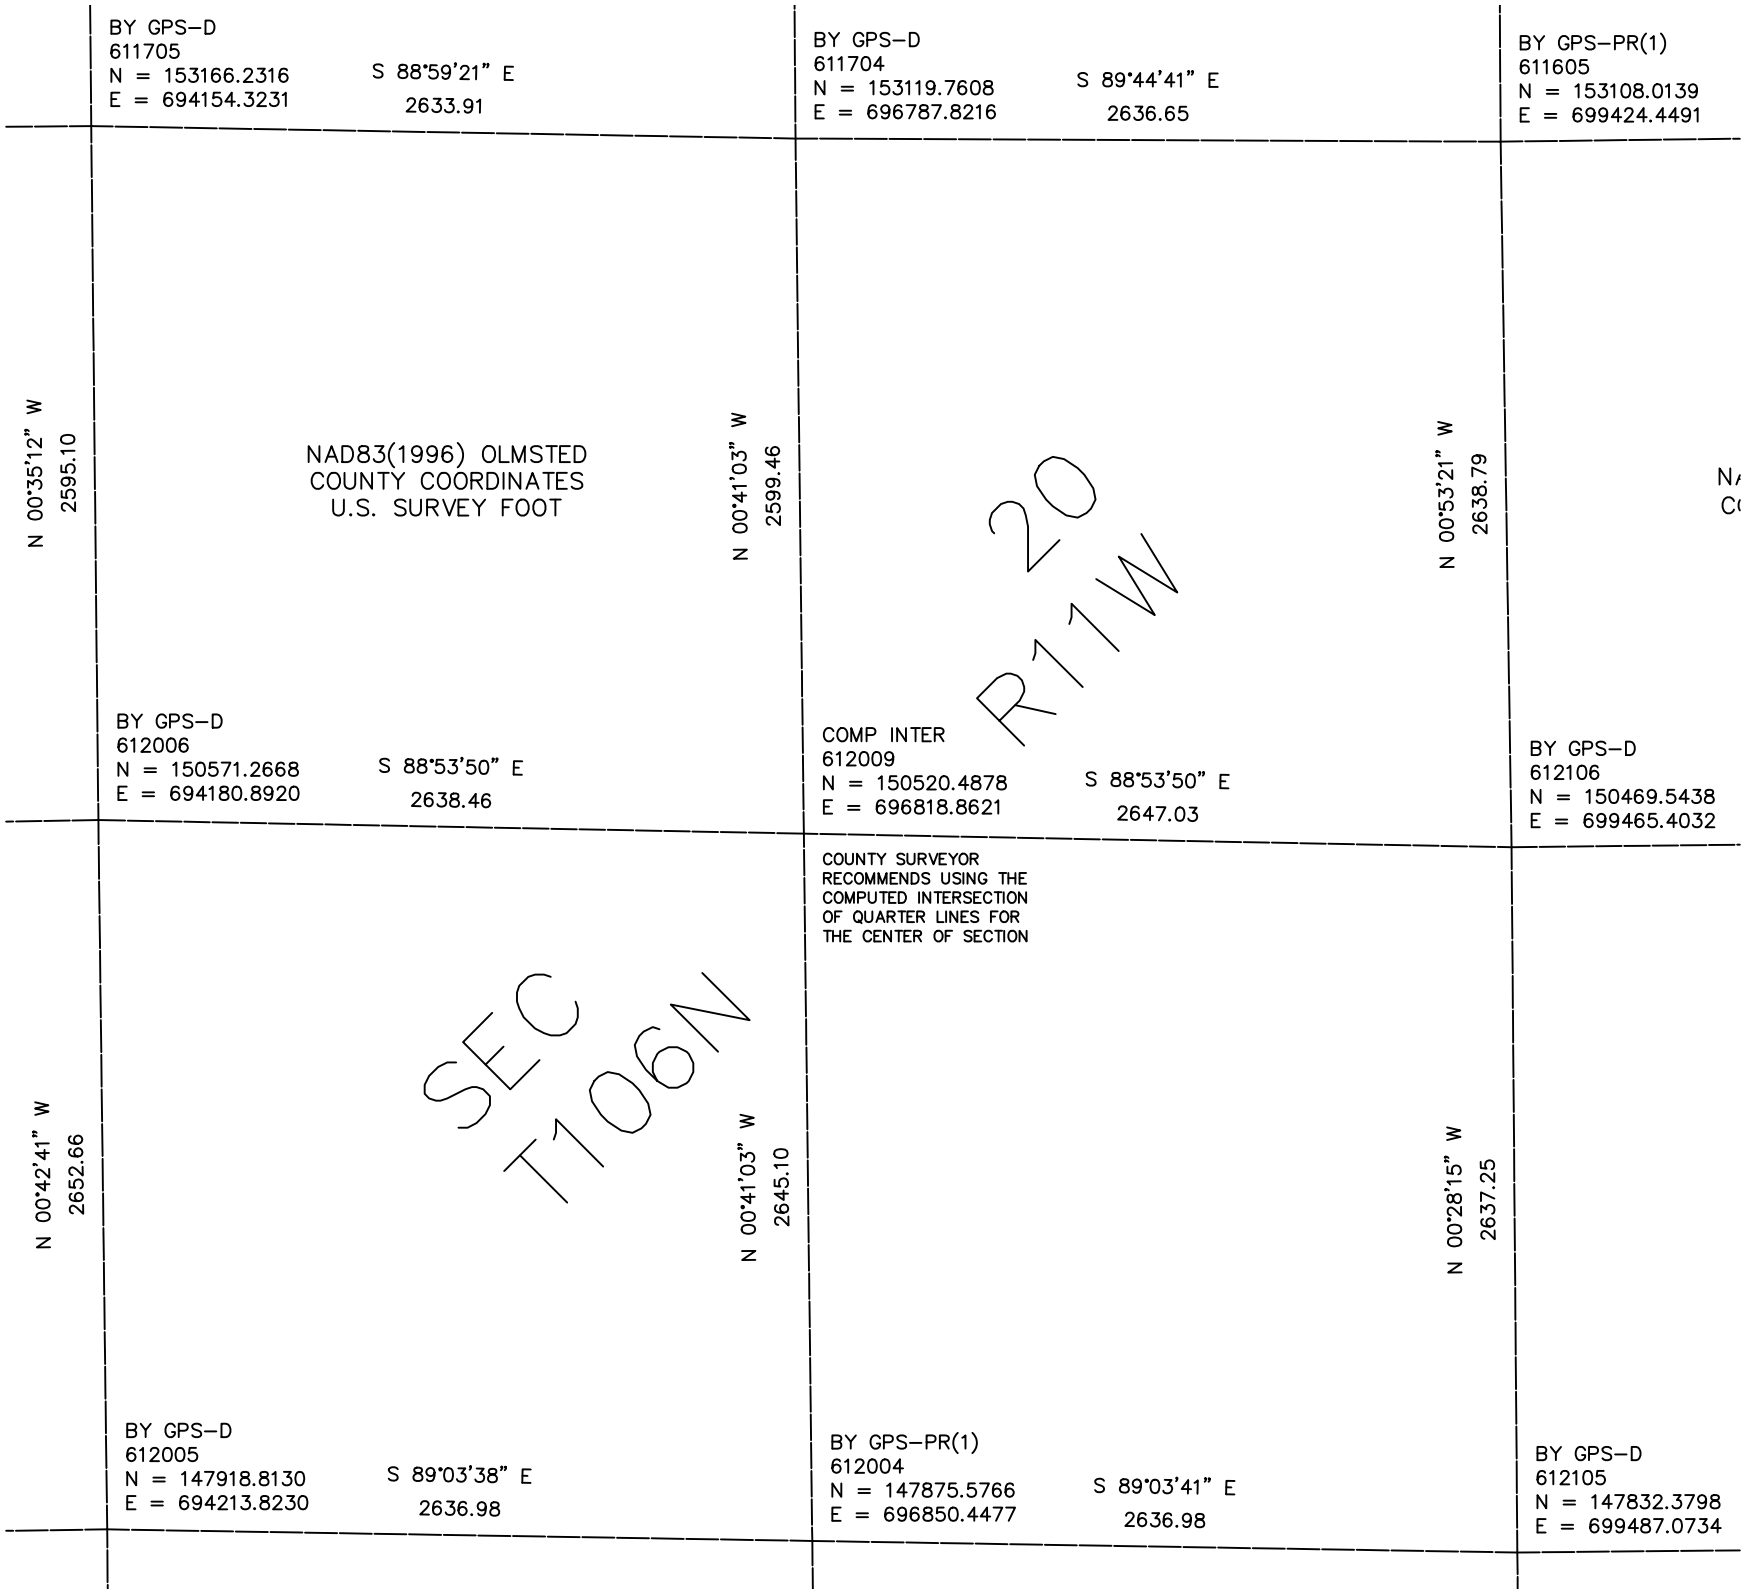

BY GPS–D
611705
N = 153166.2316
E = 694154.3231
S 88°59'21" E
2633.91
BY GPS–D
611704
N = 153119.7608
E = 696787.8216
S 89°44'41" E
2636.65
BY GPS–PR(1)
611605
N = 153108.0139
E = 699424.4491
N 00°35'12" W
2595.10
NAD83(1996) OLMSTED
COUNTY COORDINATES
U.S. SURVEY FOOT
N 00°41'03" W
2599.46
N 00°53'21" W
2638.79
20
R11W
BY GPS–D
612006
N = 150571.2668
E = 694180.8920
S 88°53'50" E
2638.46
COMP INTER
612009
N = 150520.4878
E = 696818.8621
S 88°53'50" E
2647.03
BY GPS–D
612106
N = 150469.5438
E = 699465.4032
COUNTY SURVEYOR
RECOMMENDS USING THE
COMPUTED INTERSECTION
OF QUARTER LINES FOR
THE CENTER OF SECTION
N 00°42'41" W
2652.66
SEC
T106N
N 00°41'03" W
2645.10
N 00°28'15" W
2637.25
BY GPS–D
612005
N = 147918.8130
E = 694213.8230
S 89°03'38" E
2636.98
BY GPS–PR(1)
612004
N = 147875.5766
E = 696850.4477
S 89°03'41" E
2636.98
BY GPS–D
612105
N = 147832.3798
E = 699487.0734