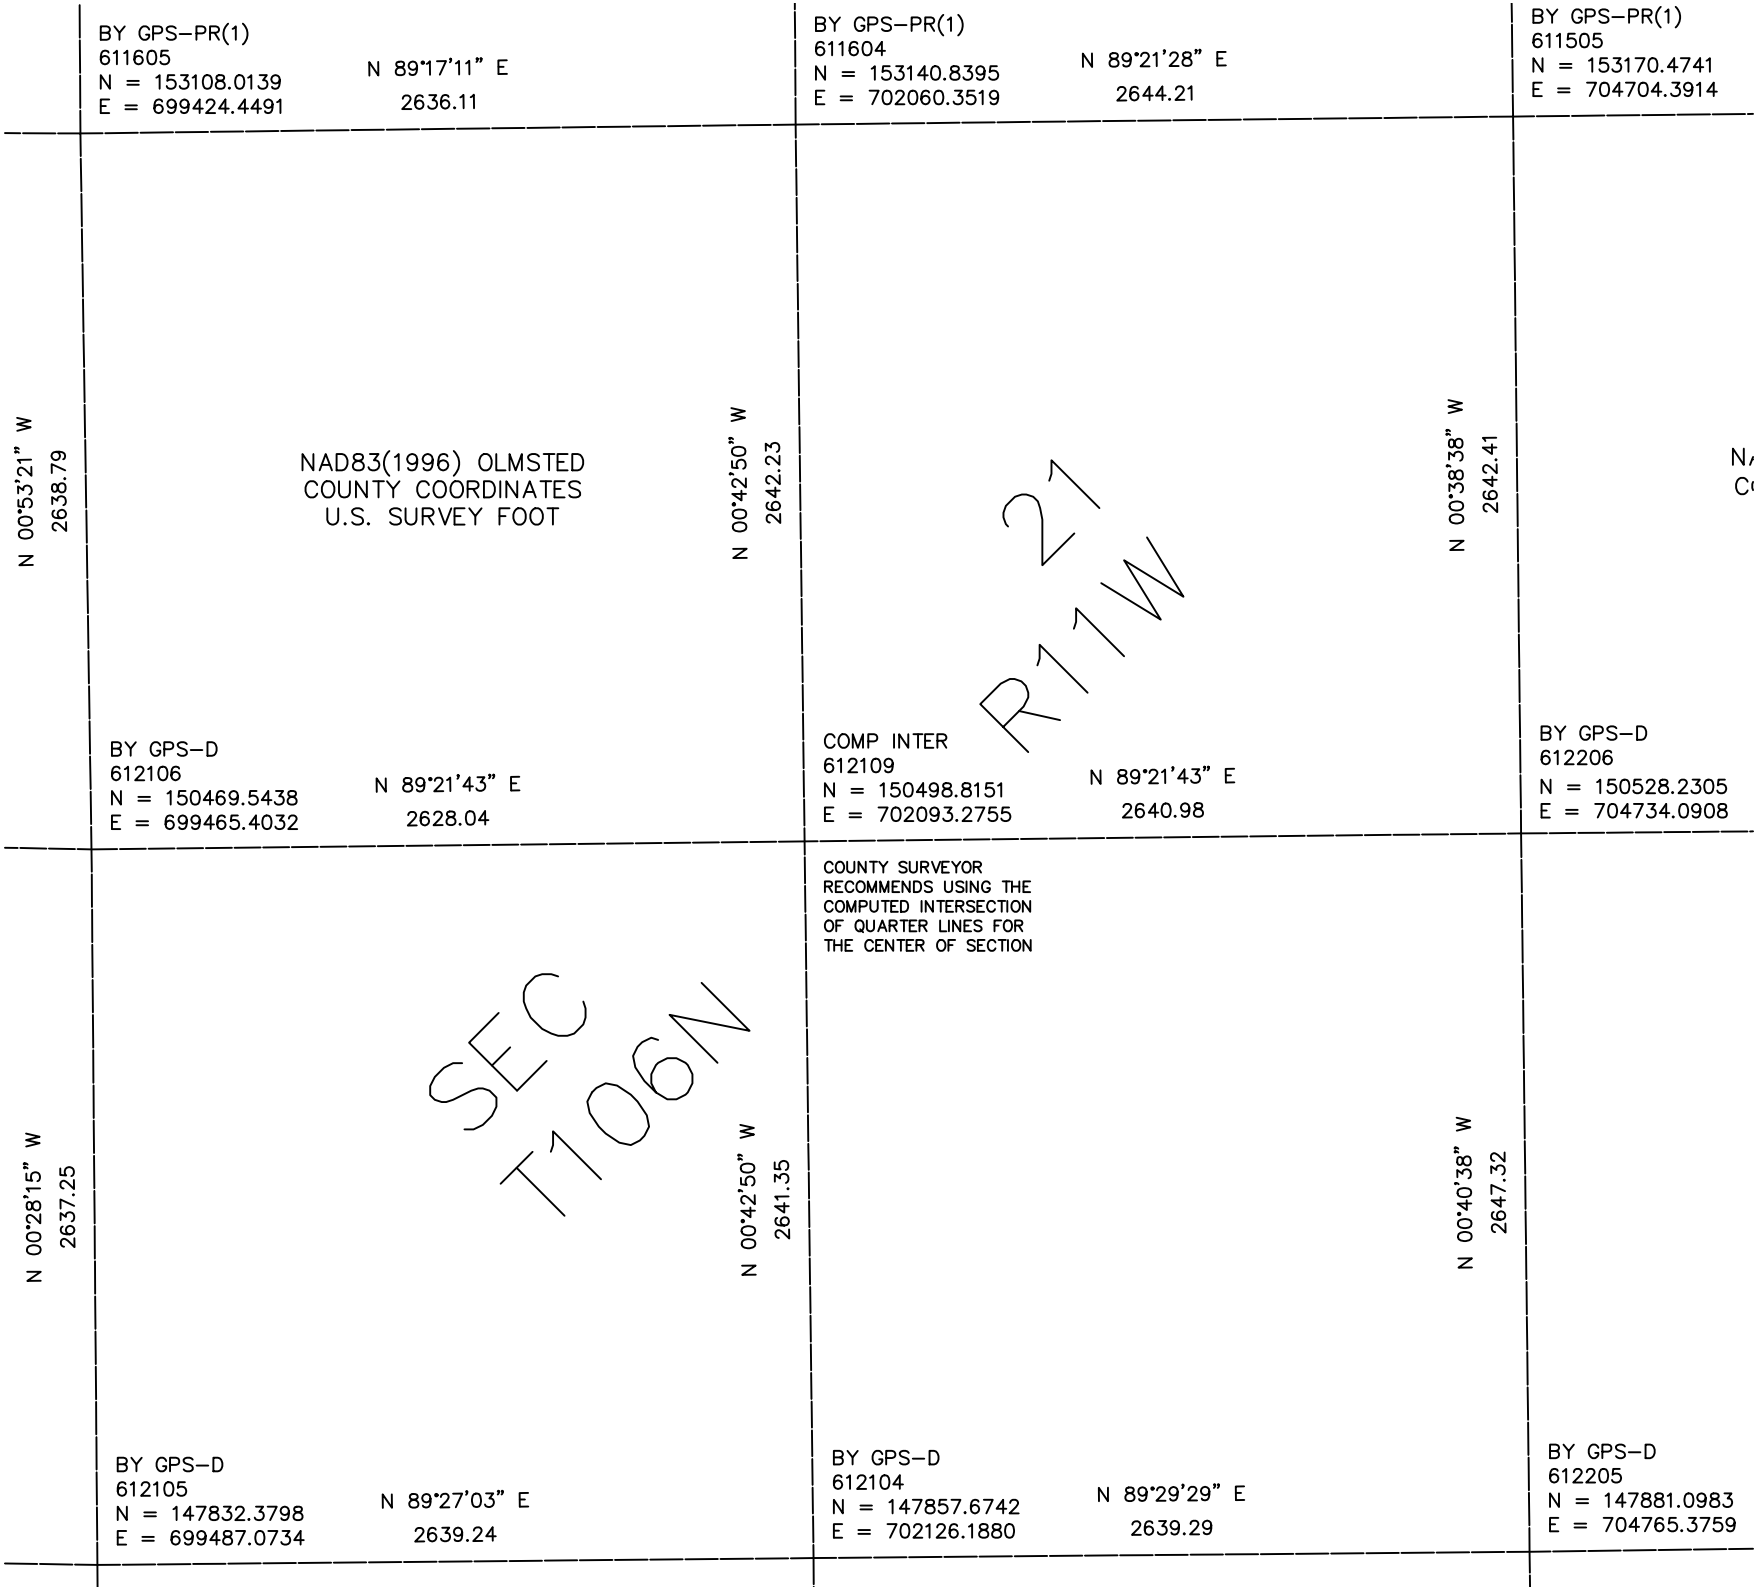

BY GPS–PR(1)
611605
N = 153108.0139
E = 699424.4491
N 89°17'11" E
2636.11
BY GPS–PR(1)
611604
N = 153140.8395
E = 702060.3519
N 89°21'28" E
2644.21
BY GPS–PR(1)
611505
N = 153170.4741
E = 704704.3914
N 00°53'21" W
2638.79
NAD83(1996) OLMSTED
COUNTY COORDINATES
U.S. SURVEY FOOT
N 00°42'50" W
2642.23
N 00°38'38" W
2642.41
21
R11W
BY GPS–D
612106
N = 150469.5438
E = 699465.4032
N 89°21'43" E
2628.04
COMP INTER
612109
N = 150498.8151
E = 702093.2755
N 89°21'43" E
2640.98
BY GPS–D
612206
N = 150528.2305
E = 704734.0908
COUNTY SURVEYOR
RECOMMENDS USING THE
COMPUTED INTERSECTION
OF QUARTER LINES FOR
THE CENTER OF SECTION
N 00°28'15" W
2637.25
SEC
T106N
N 00°42'50" W
2641.35
N 00°40'38" W
2647.32
BY GPS–D
612105
N = 147832.3798
E = 699487.0734
N 89°27'03" E
2639.24
BY GPS–D
612104
N = 147857.6742
E = 702126.1880
N 89°29'29" E
2639.29
BY GPS–D
612205
N = 147881.0983
E = 704765.3759