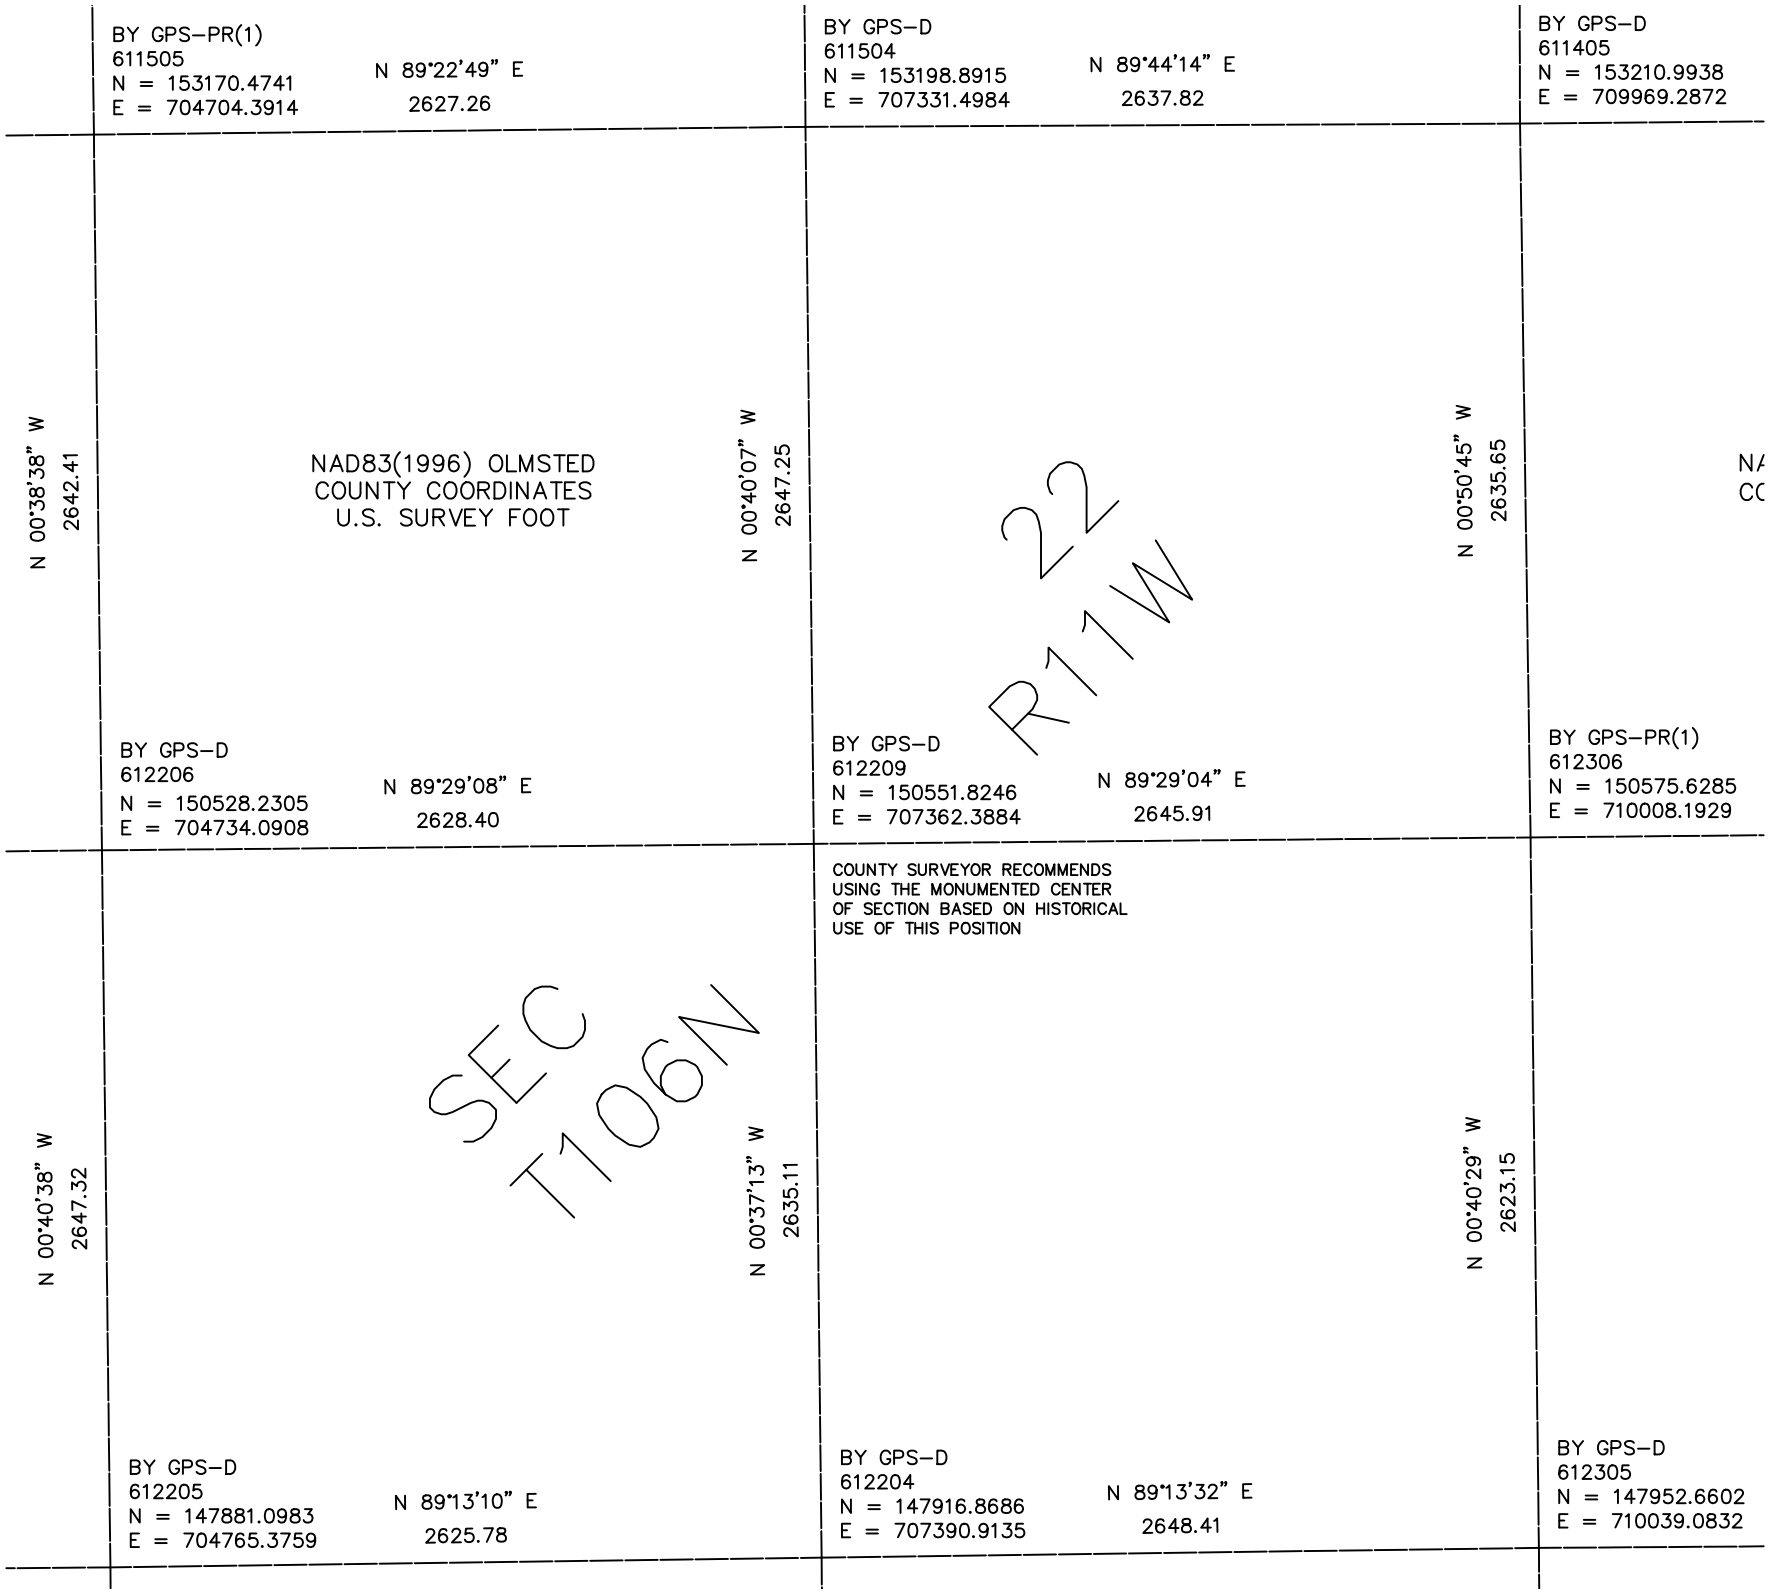

BY GPS–PR(1)
611505
N = 153170.4741
E = 704704.3914
N 89°22'49" E
2627.26
BY GPS–D
611504
N = 153198.8915
E = 707331.4984
N 89°44'14" E
2637.82
BY GPS–D
611405
N = 153210.9938
E = 709969.2872
N 00°38'38" W
2642.41
NAD83(1996) OLMSTED
COUNTY COORDINATES
U.S. SURVEY FOOT
N 00°40'07" W
2647.25
N 00°50'45" W
2635.65
22
R11W
BY GPS–D
612206
N = 150528.2305
E = 704734.0908
N 89°29'08" E
2628.40
BY GPS–D
612209
N = 150551.8246
E = 707362.3884
N 89°29'04" E
2645.91
BY GPS–PR(1)
612306
N = 150575.6285
E = 710008.1929
COUNTY SURVEYOR RECOMMENDS
USING THE MONUMENTED CENTER
OF SECTION BASED ON HISTORICAL
USE OF THIS POSITION
N 00°40'38" W
2647.32
SEC
T106N
N 00°37'13" W
2635.11
N 00°40'29" W
2623.15
BY GPS–D
612205
N = 147881.0983
E = 704765.3759
N 89°13'10" E
2625.78
BY GPS–D
612204
N = 147916.8686
E = 707390.9135
N 89°13'32" E
2648.41
BY GPS–D
612305
N = 147952.6602
E = 710039.0832