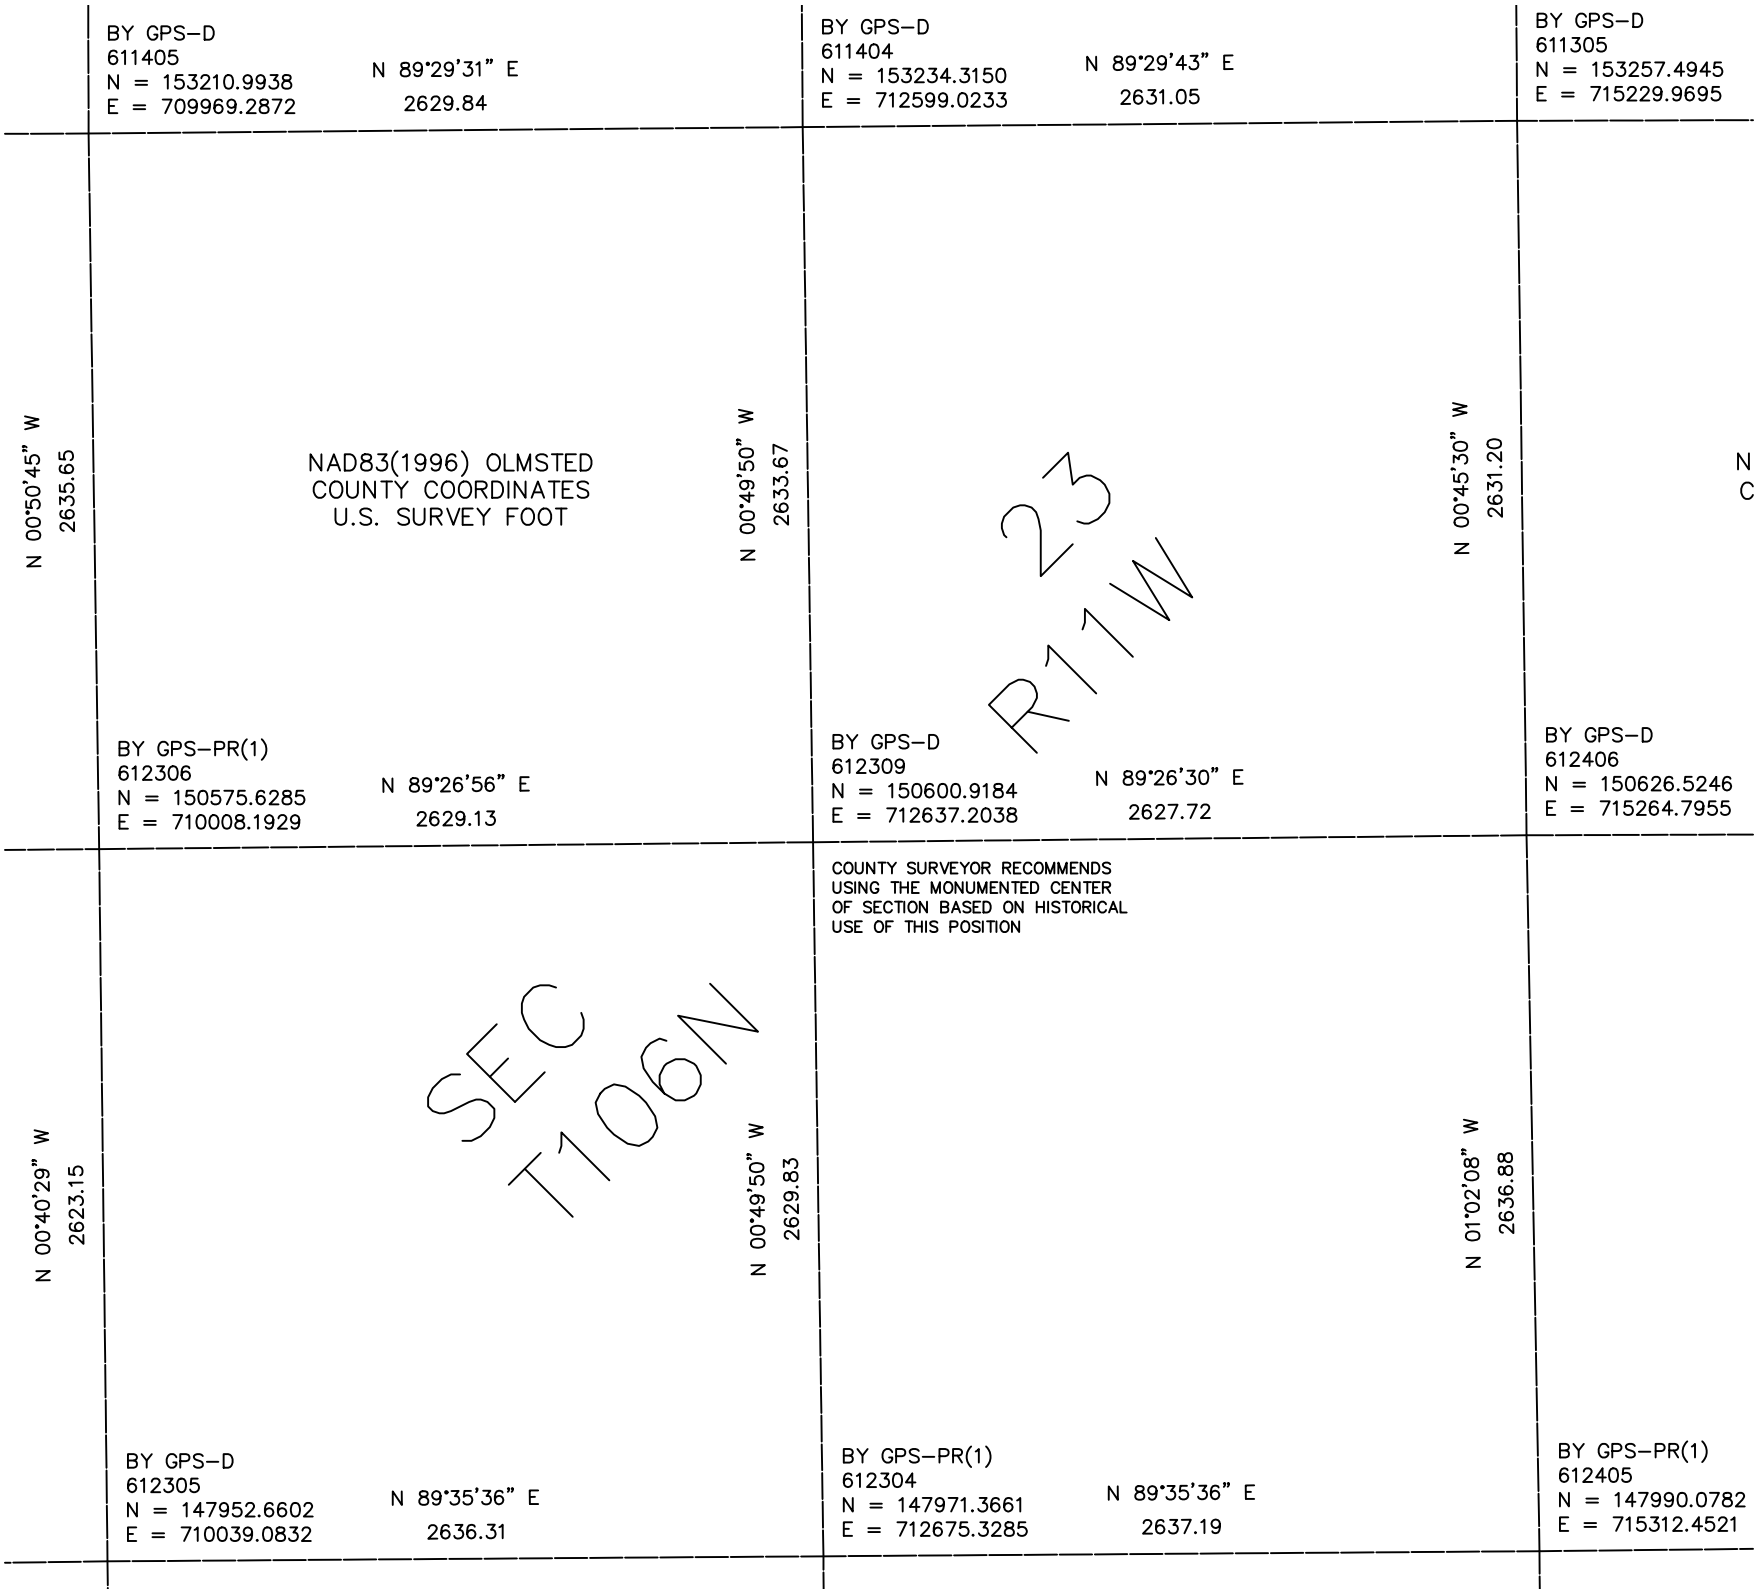

BY GPS–D
611405
N = 153210.9938
E = 709969.2872
N 89°29'31" E
2629.84
BY GPS–D
611404
N = 153234.3150
E = 712599.0233
N 89°29'43" E
2631.05
BY GPS–D
611305
N = 153257.4945
E = 715229.9695
N 00°50'45" W
2635.65
NAD83(1996) OLMSTED
COUNTY COORDINATES
U.S. SURVEY FOOT
N 00°49'50" W
2633.67
23
R11W
N 00°45'30" W
2631.20
N
C
BY GPS–PR(1)
612306
N = 150575.6285
E = 710008.1929
N 89°26'56" E
2629.13
BY GPS–D
612309
N = 150600.9184
E = 712637.2038
N 89°26'30" E
2627.72
BY GPS–D
612406
N = 150626.5246
E = 715264.7955
COUNTY SURVEYOR RECOMMENDS
USING THE MONUMENTED CENTER
OF SECTION BASED ON HISTORICAL
USE OF THIS POSITION
N 00°40'29" W
2623.15
SEC
T106N
N 00°49'50" W
2629.83
N 01°02'08" W
2636.88
BY GPS–D
612305
N = 147952.6602
E = 710039.0832
N 89°35'36" E
2636.31
BY GPS–PR(1)
612304
N = 147971.3661
E = 712675.3285
N 89°35'36" E
2637.19
BY GPS–PR(1)
612405
N = 147990.0782
E = 715312.4521