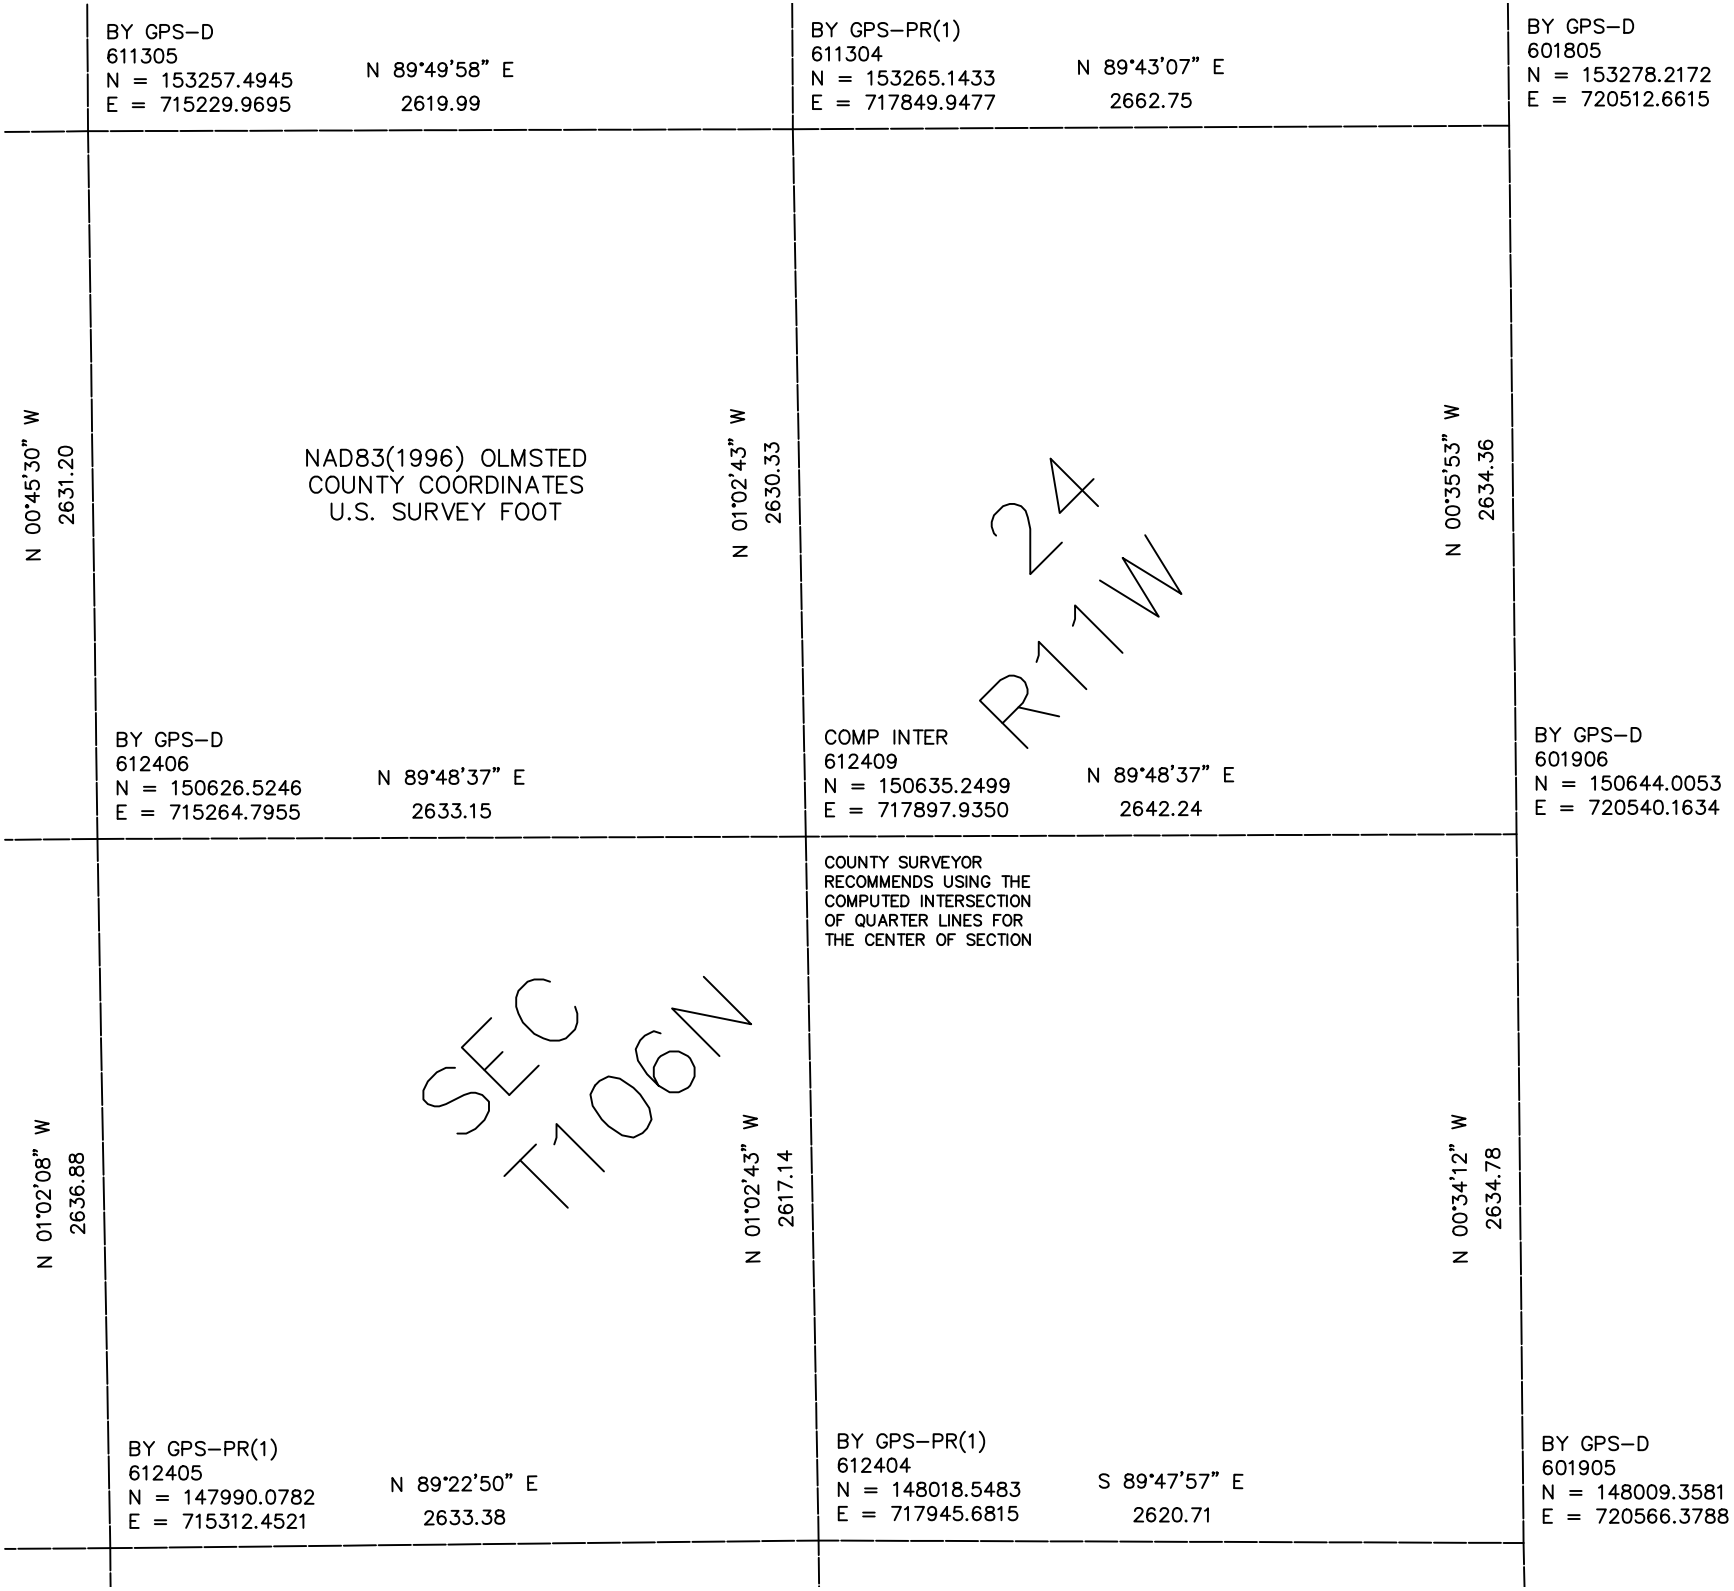

BY GPS–D
611305
N = 153257.4945
E = 715229.9695
N 89°49'58" E
2619.99
BY GPS–PR(1)
611304
N = 153265.1433
E = 717849.9477
N 89°43'07" E
2662.75
BY GPS–D
601805
N = 153278.2172
E = 720512.6615
N 00°45'30" W
2631.20
NAD83(1996) OLMSTED
COUNTY COORDINATES
U.S. SURVEY FOOT
N 01°02'43" W
2630.33
N 00°35'53" W
2634.36
24
R11W
BY GPS–D
612406
N = 150626.5246
E = 715264.7955
N 89°48'37" E
2633.15
COMP INTER
612409
N = 150635.2499
E = 717897.9350
N 89°48'37" E
2642.24
BY GPS–D
601906
N = 150644.0053
E = 720540.1634
COUNTY SURVEYOR
RECOMMENDS USING THE
COMPUTED INTERSECTION
OF QUARTER LINES FOR
THE CENTER OF SECTION
N 01°02'08" W
2636.88
SEC
T106N
N 01°02'43" W
2617.14
N 00°34'12" W
2634.78
BY GPS–PR(1)
612405
N = 147990.0782
E = 715312.4521
N 89°22'50" E
2633.38
BY GPS–PR(1)
612404
N = 148018.5483
E = 717945.6815
S 89°47'57" E
2620.71
BY GPS–D
601905
N = 148009.3581
E = 720566.3788