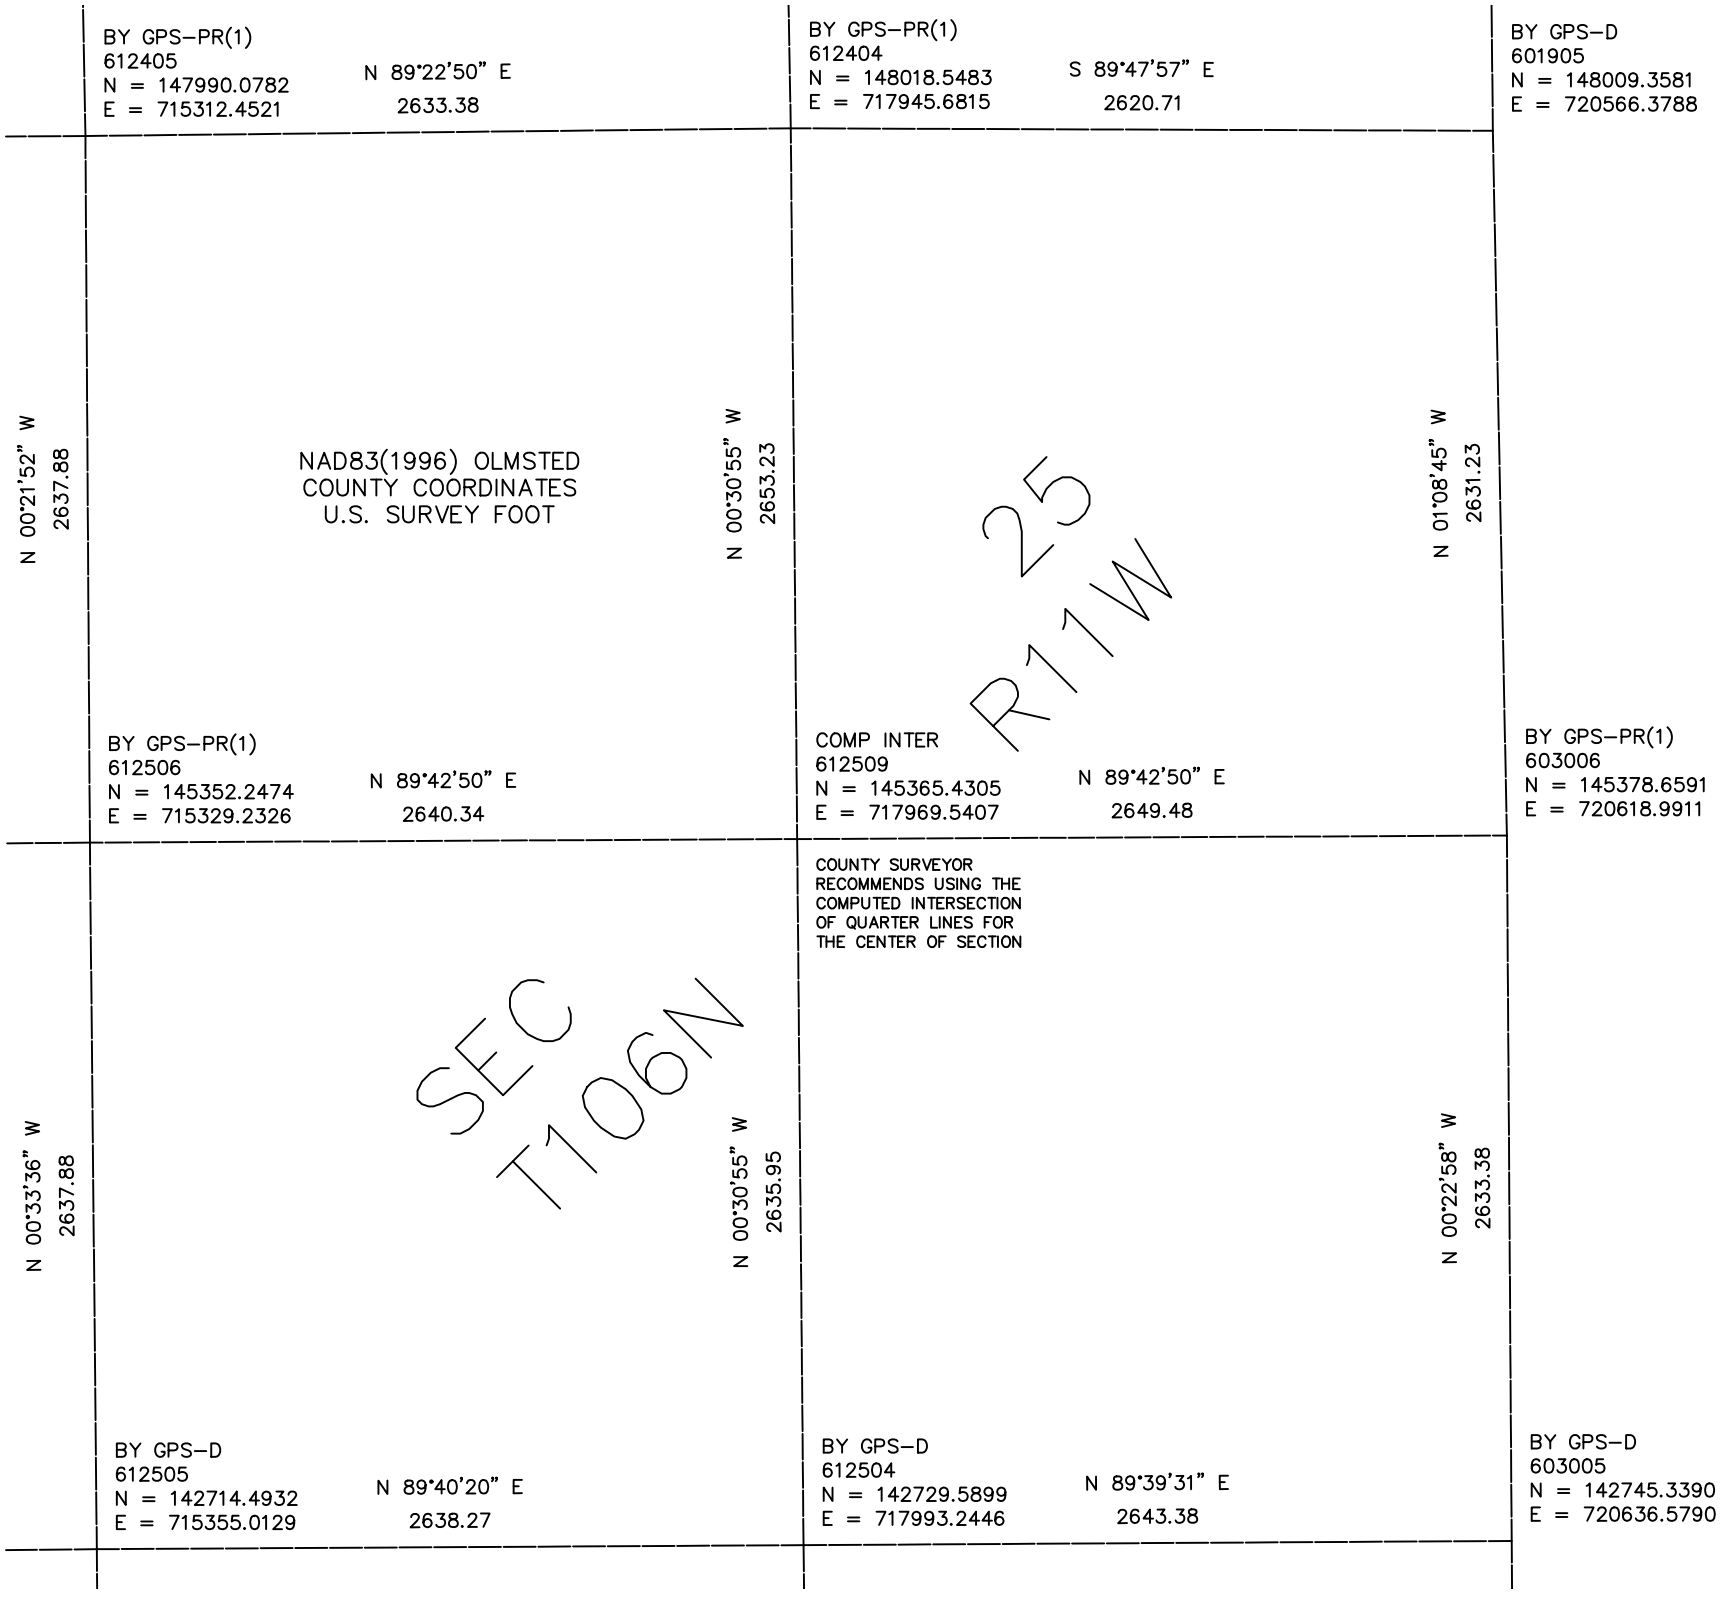

BY GPS–PR(1)
612405
N = 147990.0782
E = 715312.4521
N 89°22'50" E
2633.38
BY GPS–PR(1)
612404
N = 148018.5483
E = 717945.6815
S 89°47'57" E
2620.71
BY GPS–D
601905
N = 148009.3581
E = 720566.3788
N 00°21'52" W
2637.88
NAD83(1996) OLMSTED
COUNTY COORDINATES
U.S. SURVEY FOOT
N 00°30'55" W
2653.23
25
R11W
N 01°08'45" W
2631.23
BY GPS–PR(1)
612506
N = 145352.2474
E = 715329.2326
N 89°42'50" E
2640.34
COMP INTER
612509
N = 145365.4305
E = 717969.5407
N 89°42'50" E
2649.48
BY GPS–PR(1)
603006
N = 145378.6591
E = 720618.9911
COUNTY SURVEYOR
RECOMMENDS USING THE
COMPUTED INTERSECTION
OF QUARTER LINES FOR
THE CENTER OF SECTION
N 00°33'36" W
2637.88
SEC
T106N
N 00°30'55" W
2635.95
N 00°22'58" W
2633.38
BY GPS–D
612505
N = 142714.4932
E = 715355.0129
N 89°40'20" E
2638.27
BY GPS–D
612504
N = 142729.5899
E = 717993.2446
N 89°39'31" E
2643.38
BY GPS–D
603005
N = 142745.3390
E = 720636.5790