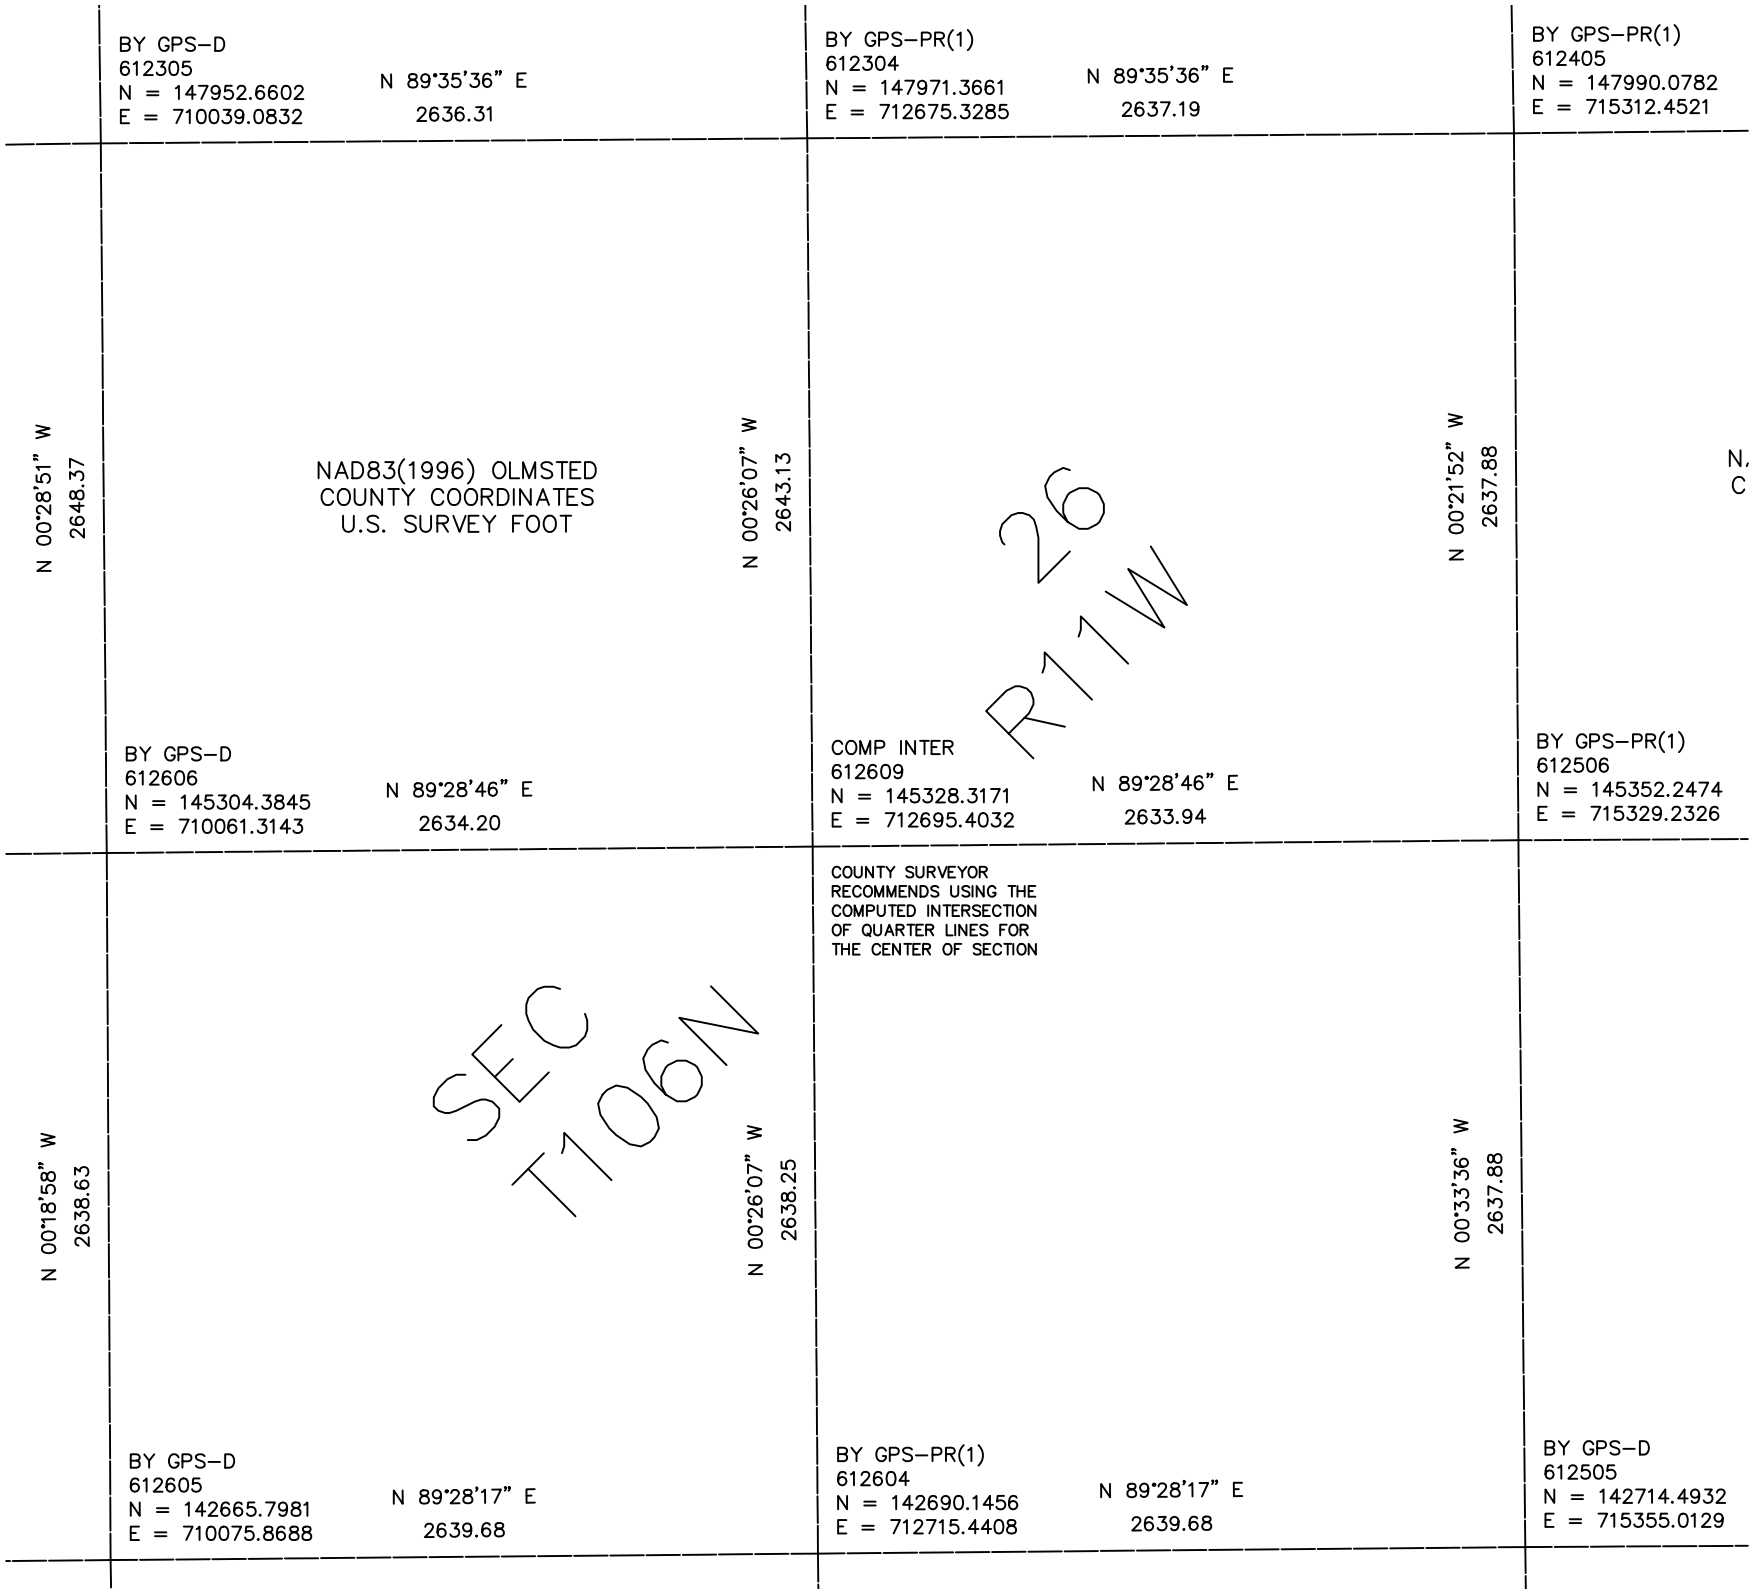

BY GPS–D
612305
N = 147952.6602
E = 710039.0832
N 89°35'36" E
2636.31
BY GPS–PR(1)
612304
N = 147971.3661
E = 712675.3285
N 89°35'36" E
2637.19
BY GPS–PR(1)
612405
N = 147990.0782
E = 715312.4521
N 00°28'51" W
2648.37
NAD83(1996) OLMSTED
COUNTY COORDINATES
U.S. SURVEY FOOT
N 00°26'07" W
2643.13
N 00°21'52" W
2637.88
26
R11W
BY GPS–D
612606
N = 145304.3845
E = 710061.3143
N 89°28'46" E
2634.20
COMP INTER
612609
N = 145328.3171
E = 712695.4032
N 89°28'46" E
2633.94
BY GPS–PR(1)
612506
N = 145352.2474
E = 715329.2326
COUNTY SURVEYOR
RECOMMENDS USING THE
COMPUTED INTERSECTION
OF QUARTER LINES FOR
THE CENTER OF SECTION
N 00°18'58" W
2638.63
SEC
T106N
N 00°26'07" W
2638.25
N 00°33'36" W
2637.88
BY GPS–D
612605
N = 142665.7981
E = 710075.8688
N 89°28'17" E
2639.68
BY GPS–PR(1)
612604
N = 142690.1456
E = 712715.4408
N 89°28'17" E
2639.68
BY GPS–D
612505
N = 142714.4932
E = 715355.0129