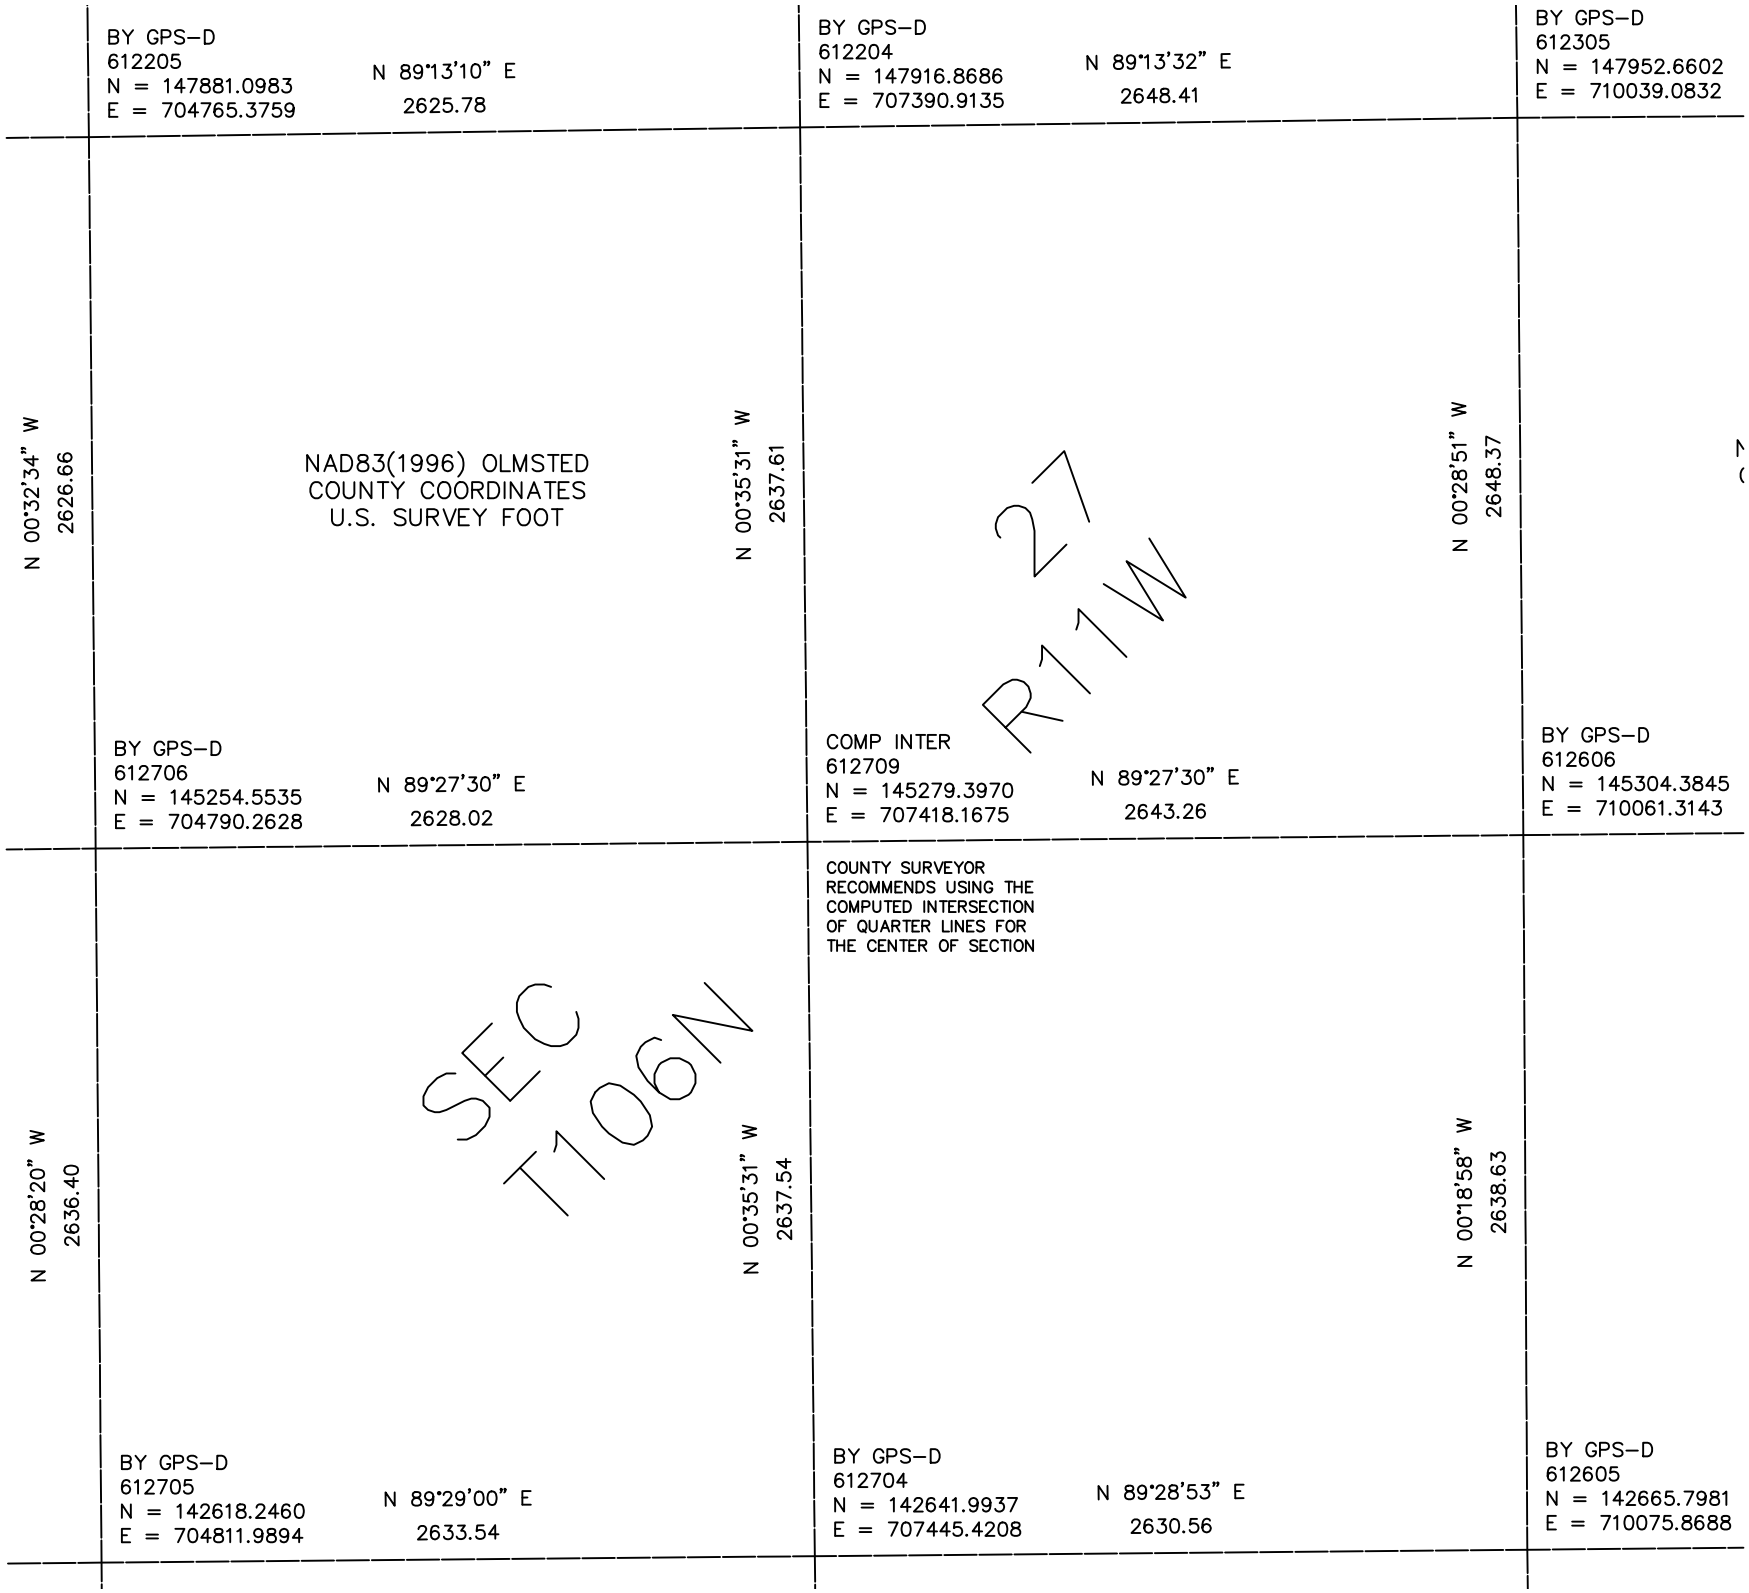

BY GPS–D
612205
N = 147881.0983
E = 704765.3759
N 89°13'10" E
2625.78
BY GPS–D
612204
N = 147916.8686
E = 707390.9135
N 89°13'32" E
2648.41
BY GPS–D
612305
N = 147952.6602
E = 710039.0832
N 00°32'34" W
2626.66
NAD83(1996) OLMSTED
COUNTY COORDINATES
U.S. SURVEY FOOT
N 00°35'31" W
2637.61
27
R11W
N 00°28'51" W
2648.37
BY GPS–D
612706
N = 145254.5535
E = 704790.2628
N 89°27'30" E
2628.02
COMP INTER
612709
N = 145279.3970
E = 707418.1675
N 89°27'30" E
2643.26
BY GPS–D
612606
N = 145304.3845
E = 710061.3143
COUNTY SURVEYOR
RECOMMENDS USING THE
COMPUTED INTERSECTION
OF QUARTER LINES FOR
THE CENTER OF SECTION
N 00°28'20" W
2636.40
SEC
T106N
N 00°35'31" W
2637.54
N 00°18'58" W
2638.63
BY GPS–D
612705
N = 142618.2460
E = 704811.9894
N 89°29'00" E
2633.54
BY GPS–D
612704
N = 142641.9937
E = 707445.4208
N 89°28'53" E
2630.56
BY GPS–D
612605
N = 142665.7981
E = 710075.8688