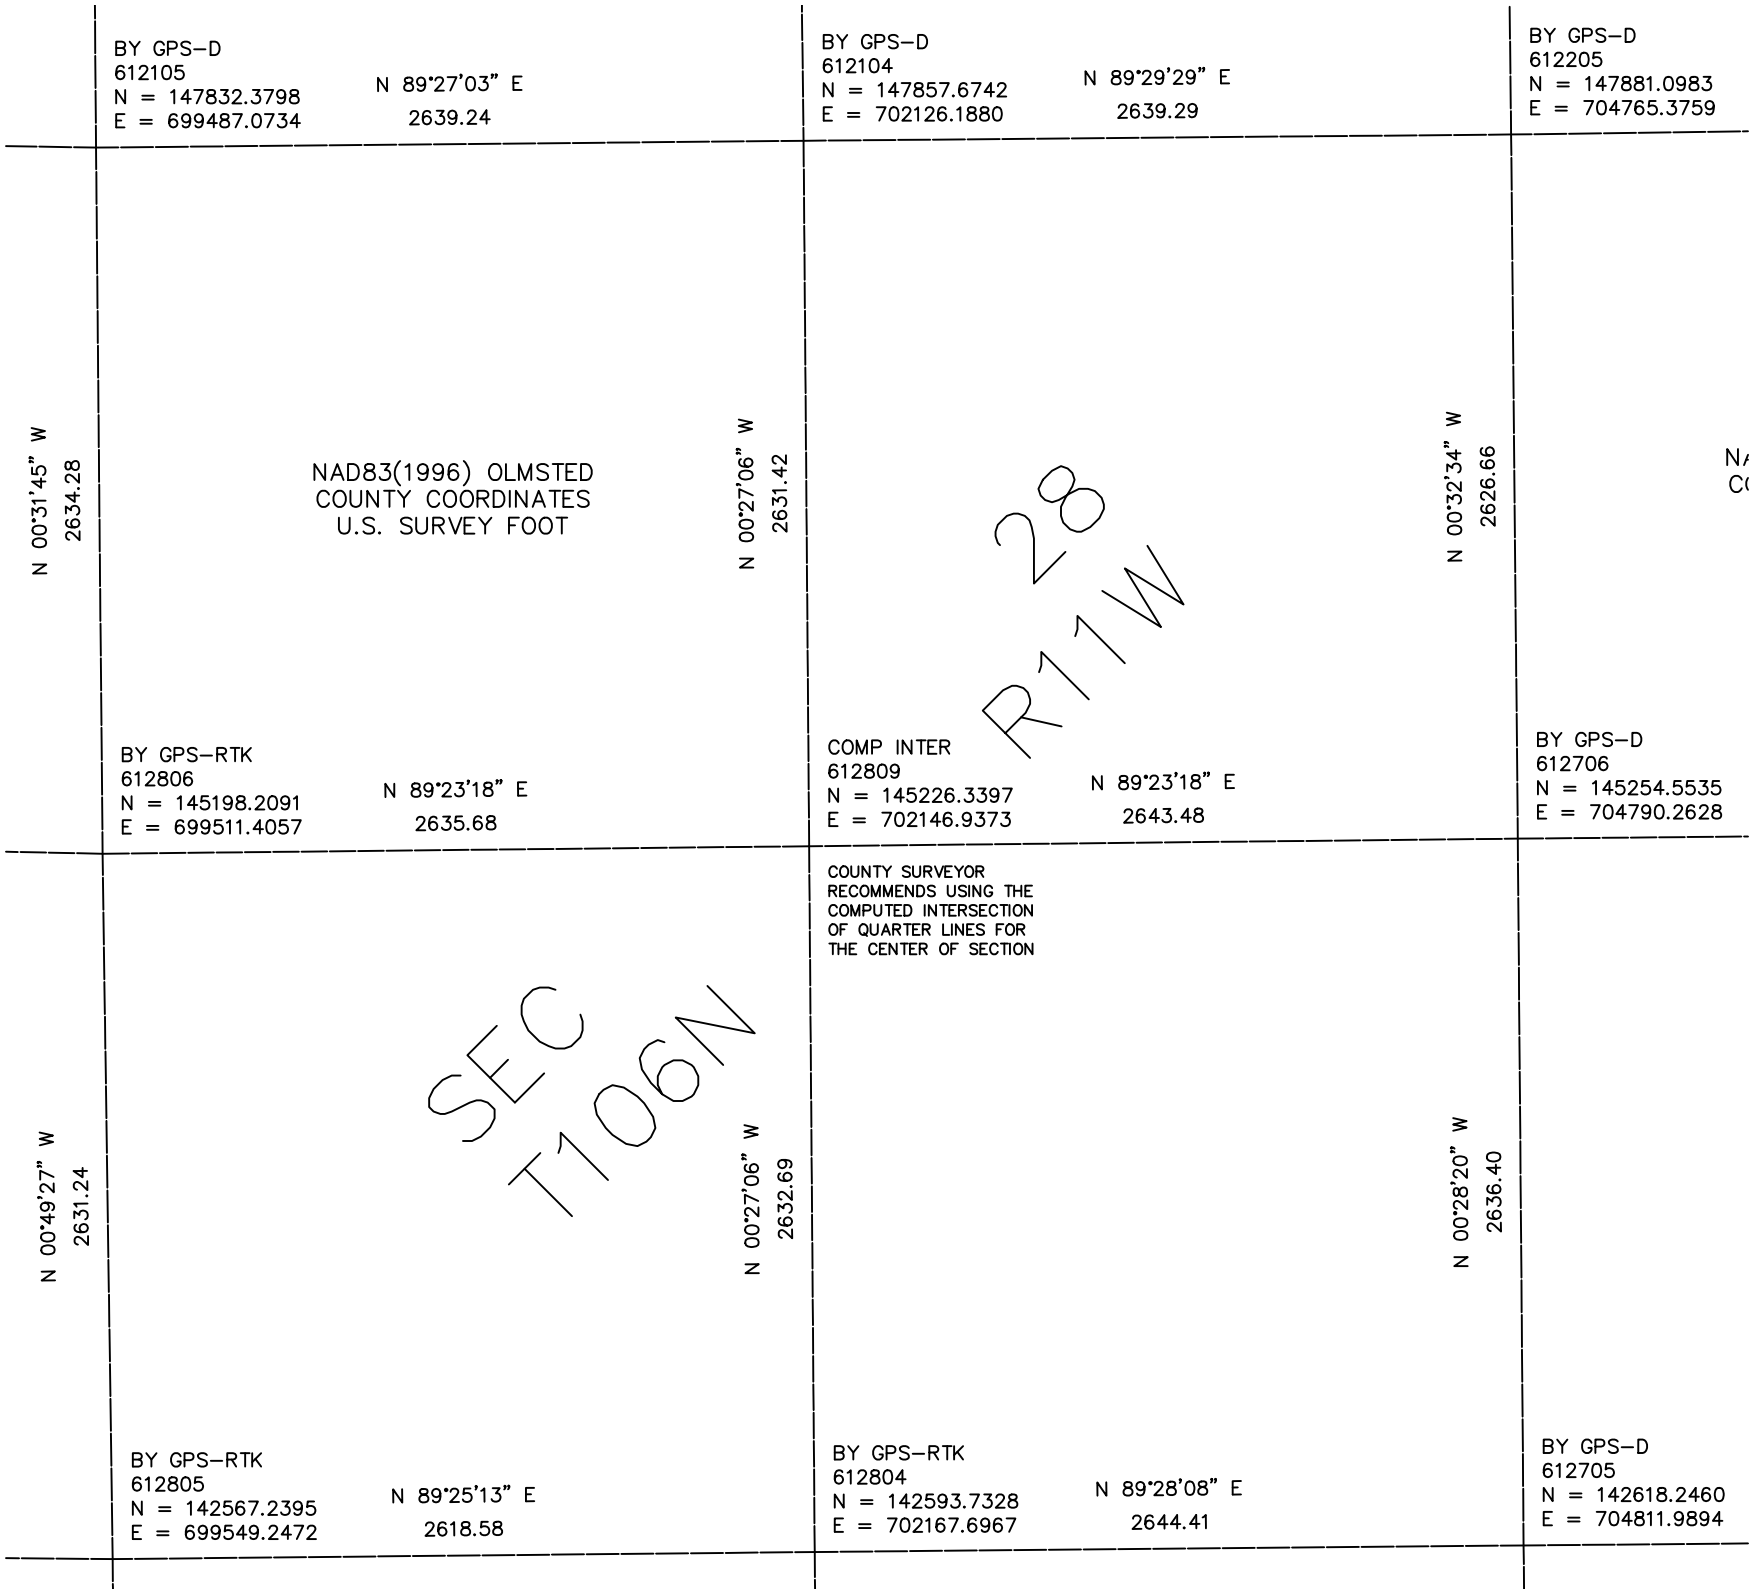

BY GPS–D
612105
N = 147832.3798
E = 699487.0734
N 89°27'03" E
2639.24
BY GPS–D
612104
N = 147857.6742
E = 702126.1880
N 89°29'29" E
2639.29
BY GPS–D
612205
N = 147881.0983
E = 704765.3759
N 00°31'45" W
2634.28
NAD83(1996) OLMSTED
COUNTY COORDINATES
U.S. SURVEY FOOT
N 00°27'06" W
2631.42
28
R11W
N 00°32'34" W
2626.66
BY GPS–RTK
612806
N = 145198.2091
E = 699511.4057
N 89°23'18" E
2635.68
COMP INTER
612809
N = 145226.3397
E = 702146.9373
N 89°23'18" E
2643.48
BY GPS–D
612706
N = 145254.5535
E = 704790.2628
COUNTY SURVEYOR
RECOMMENDS USING THE
COMPUTED INTERSECTION
OF QUARTER LINES FOR
THE CENTER OF SECTION
N 00°49'27" W
2631.24
SEC
T106N
N 00°27'06" W
2632.69
N 00°28'20" W
2636.40
BY GPS–RTK
612805
N = 142567.2395
E = 699549.2472
N 89°25'13" E
2618.58
BY GPS–RTK
612804
N = 142593.7328
E = 702167.6967
N 89°28'08" E
2644.41
BY GPS–D
612705
N = 142618.2460
E = 704811.9894