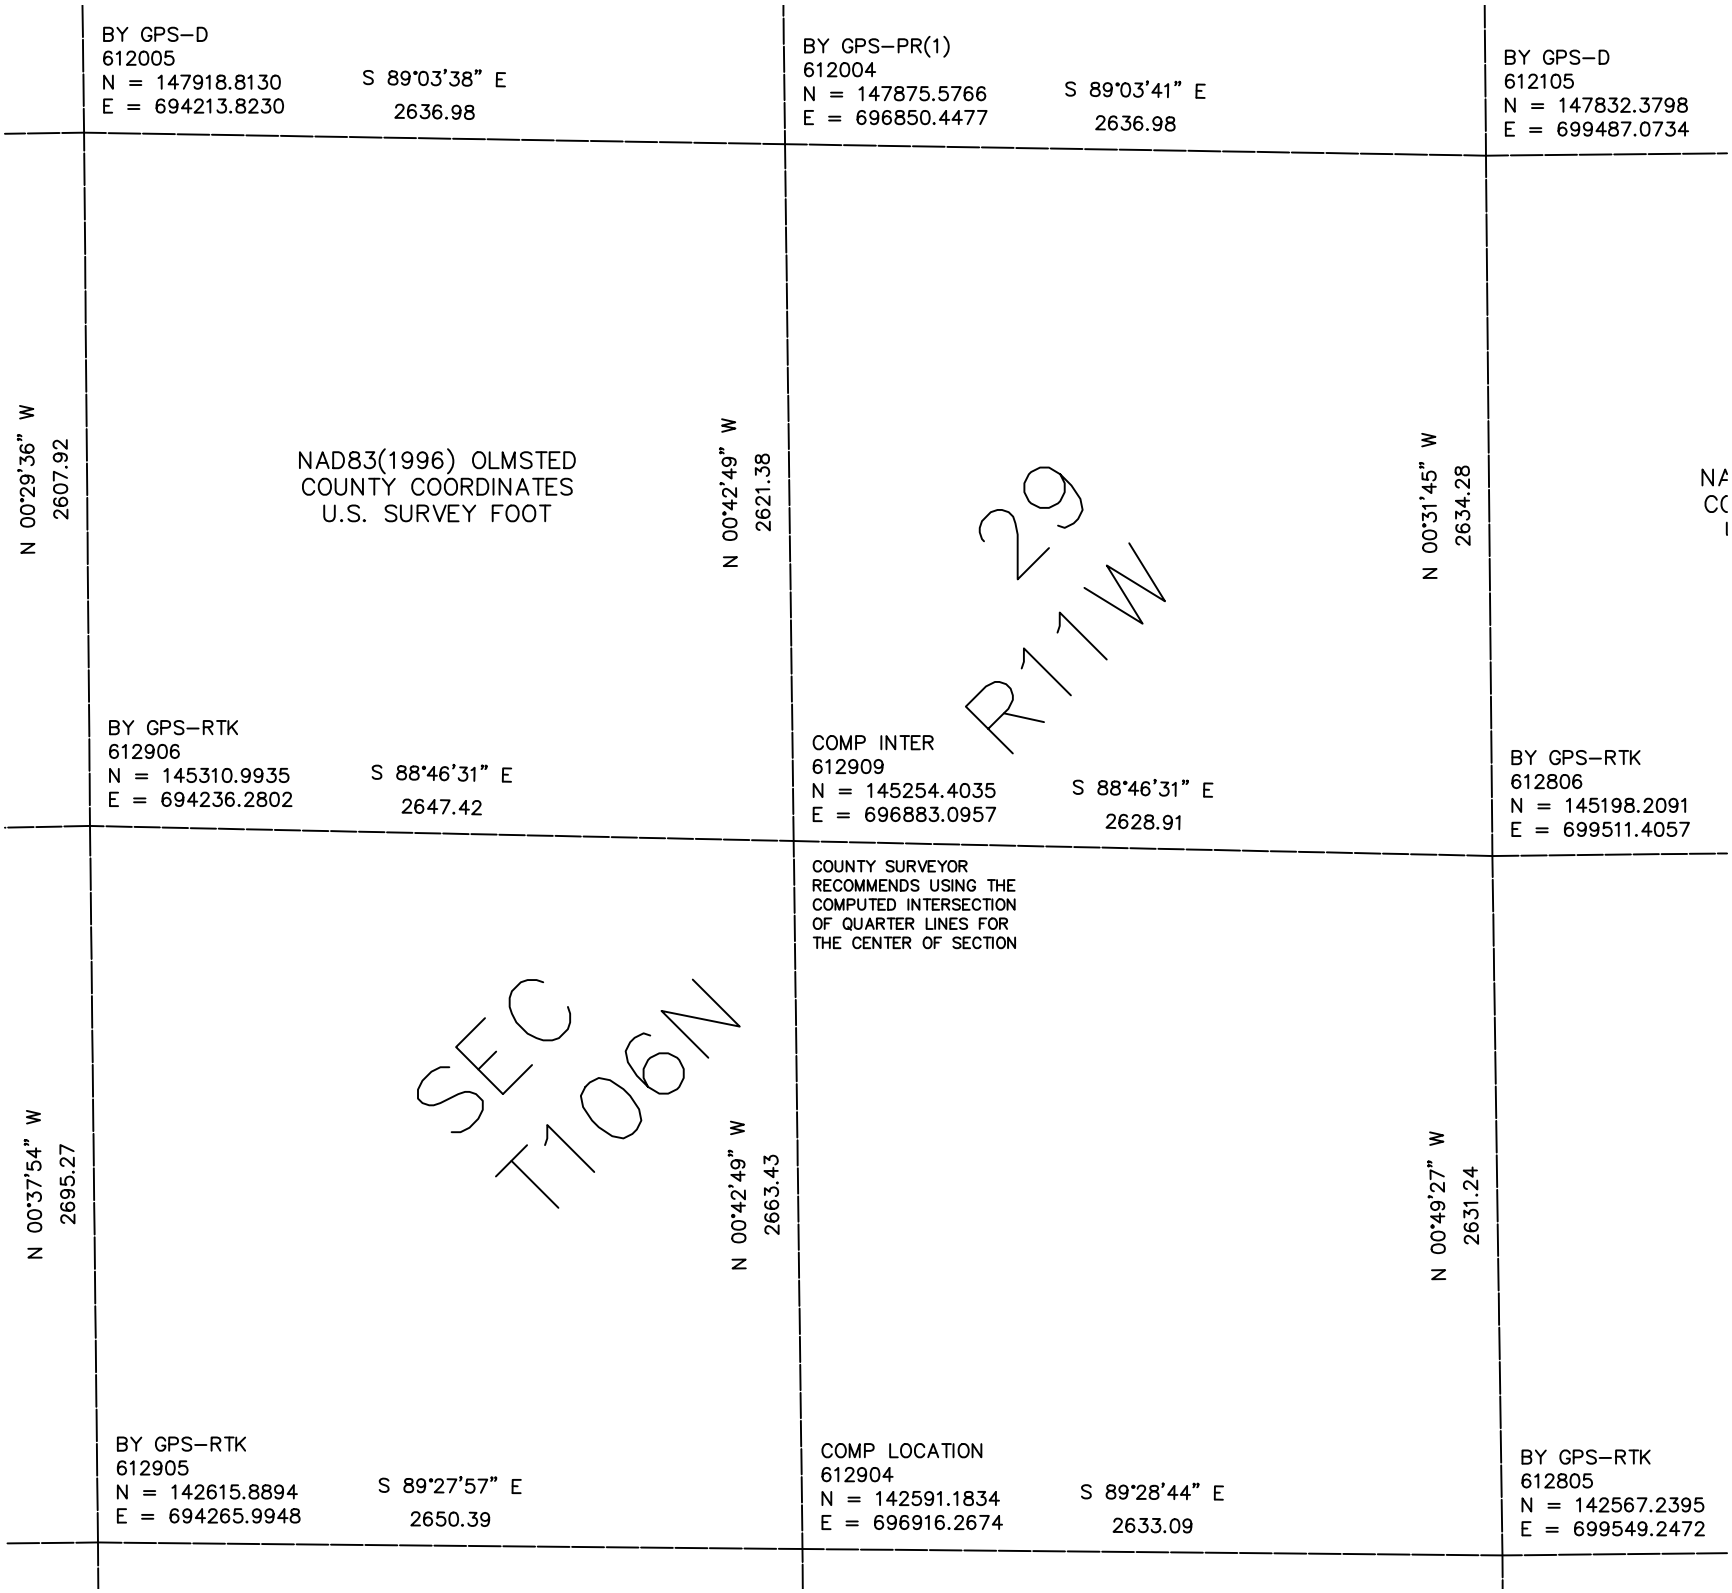

BY GPS–D
612005
N = 147918.8130
E = 694213.8230
S 89°03'38" E
2636.98
BY GPS–PR(1)
612004
N = 147875.5766
E = 696850.4477
S 89°03'41" E
2636.98
BY GPS–D
612105
N = 147832.3798
E = 699487.0734
N 00°29'36" W
2607.92
NAD83(1996) OLMSTED
COUNTY COORDINATES
U.S. SURVEY FOOT
N 00°42'49" W
2621.38
N 00°31'45" W
2634.28
29
R11W
BY GPS–RTK
612906
N = 145310.9935
E = 694236.2802
S 88°46'31" E
2647.42
COMP INTER
612909
N = 145254.4035
E = 696883.0957
S 88°46'31" E
2628.91
BY GPS–RTK
612806
N = 145198.2091
E = 699511.4057
COUNTY SURVEYOR
RECOMMENDS USING THE
COMPUTED INTERSECTION
OF QUARTER LINES FOR
THE CENTER OF SECTION
N 00°37'54" W
2695.27
SEC
T106N
N 00°42'49" W
2663.43
N 00°49'27" W
2631.24
BY GPS–RTK
612905
N = 142615.8894
E = 694265.9948
S 89°27'57" E
2650.39
COMP LOCATION
612904
N = 142591.1834
E = 696916.2674
S 89°28'44" E
2633.09
BY GPS–RTK
612805
N = 142567.2395
E = 699549.2472