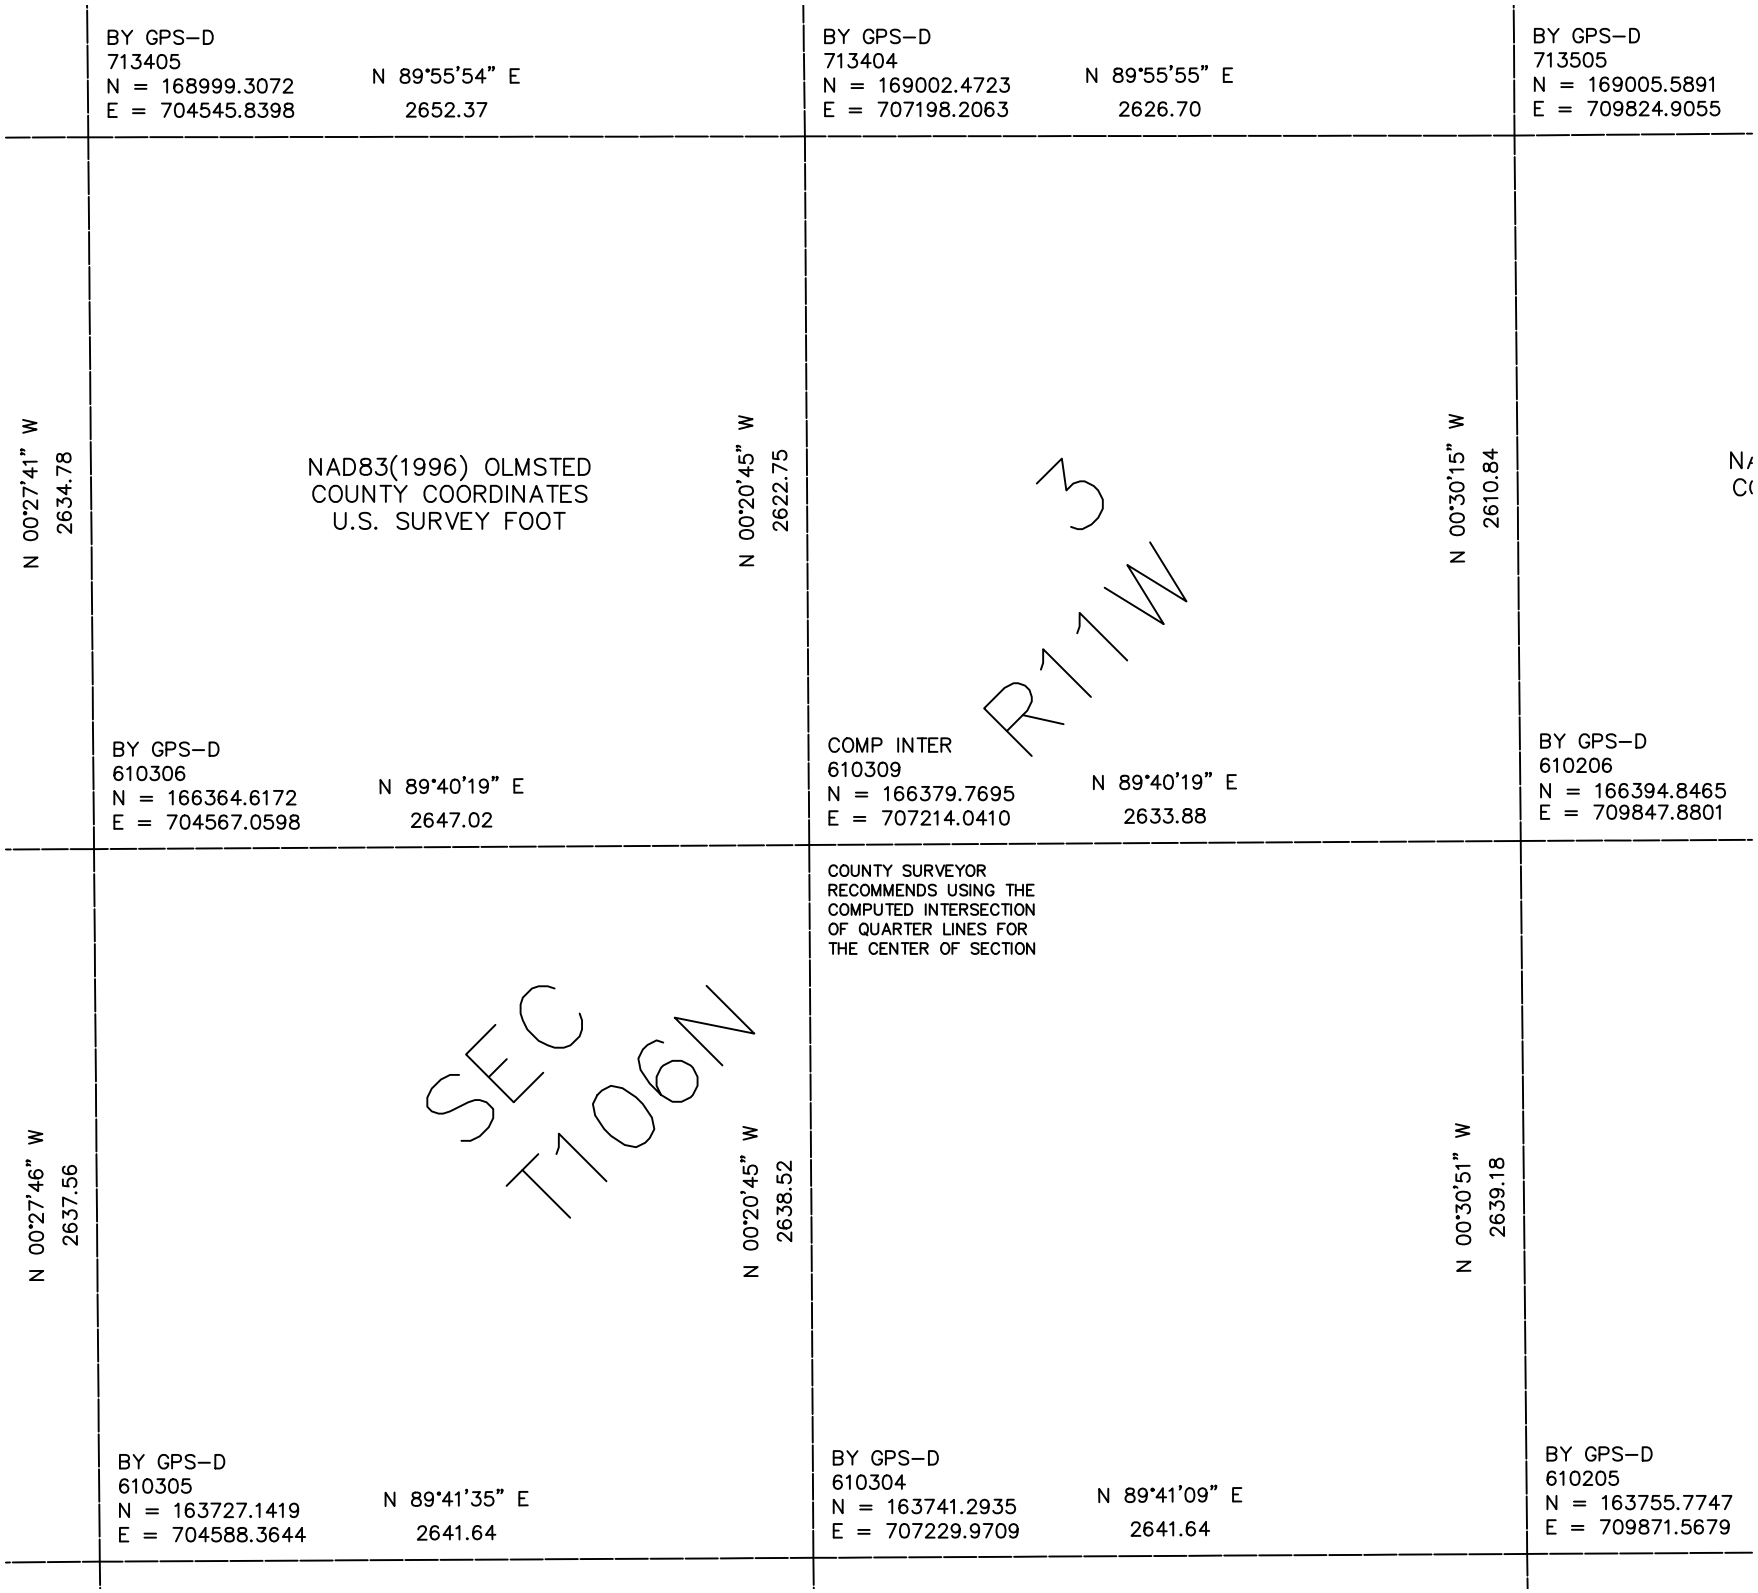

BY GPS–D
713405
N = 168999.3072
E = 704545.8398
N 89°55'54" E
2652.37
BY GPS–D
713404
N = 169002.4723
E = 707198.2063
N 89°55'55" E
2626.70
BY GPS–D
713505
N = 169005.5891
E = 709824.9055
N 00°27'41" W
2634.78
N 00°20'45" W
2622.75
N 00°30'15" W
2610.84
NAD83(1996) OLMSTED
COUNTY COORDINATES
U.S. SURVEY FOOT
R11W
3
BY GPS–D
610306
N = 166364.6172
E = 704567.0598
N 89°40'19" E
2647.02
COMP INTER
610309
N = 166379.7695
E = 707214.0410
N 89°40'19" E
2633.88
BY GPS–D
610206
N = 166394.8465
E = 709847.8801
COUNTY SURVEYOR
RECOMMENDS USING THE
COMPUTED INTERSECTION
OF QUARTER LINES FOR
THE CENTER OF SECTION
N 00°27'46" W
2637.56
N 00°20'45" W
2638.52
N 00°30'51" W
2639.18
SEC
T106N
BY GPS–D
610305
N = 163727.1419
E = 704588.3644
N 89°41'35" E
2641.64
BY GPS–D
610304
N = 163741.2935
E = 707229.9709
N 89°41'09" E
2641.64
BY GPS–D
610205
N = 163755.7747
E = 709871.5679