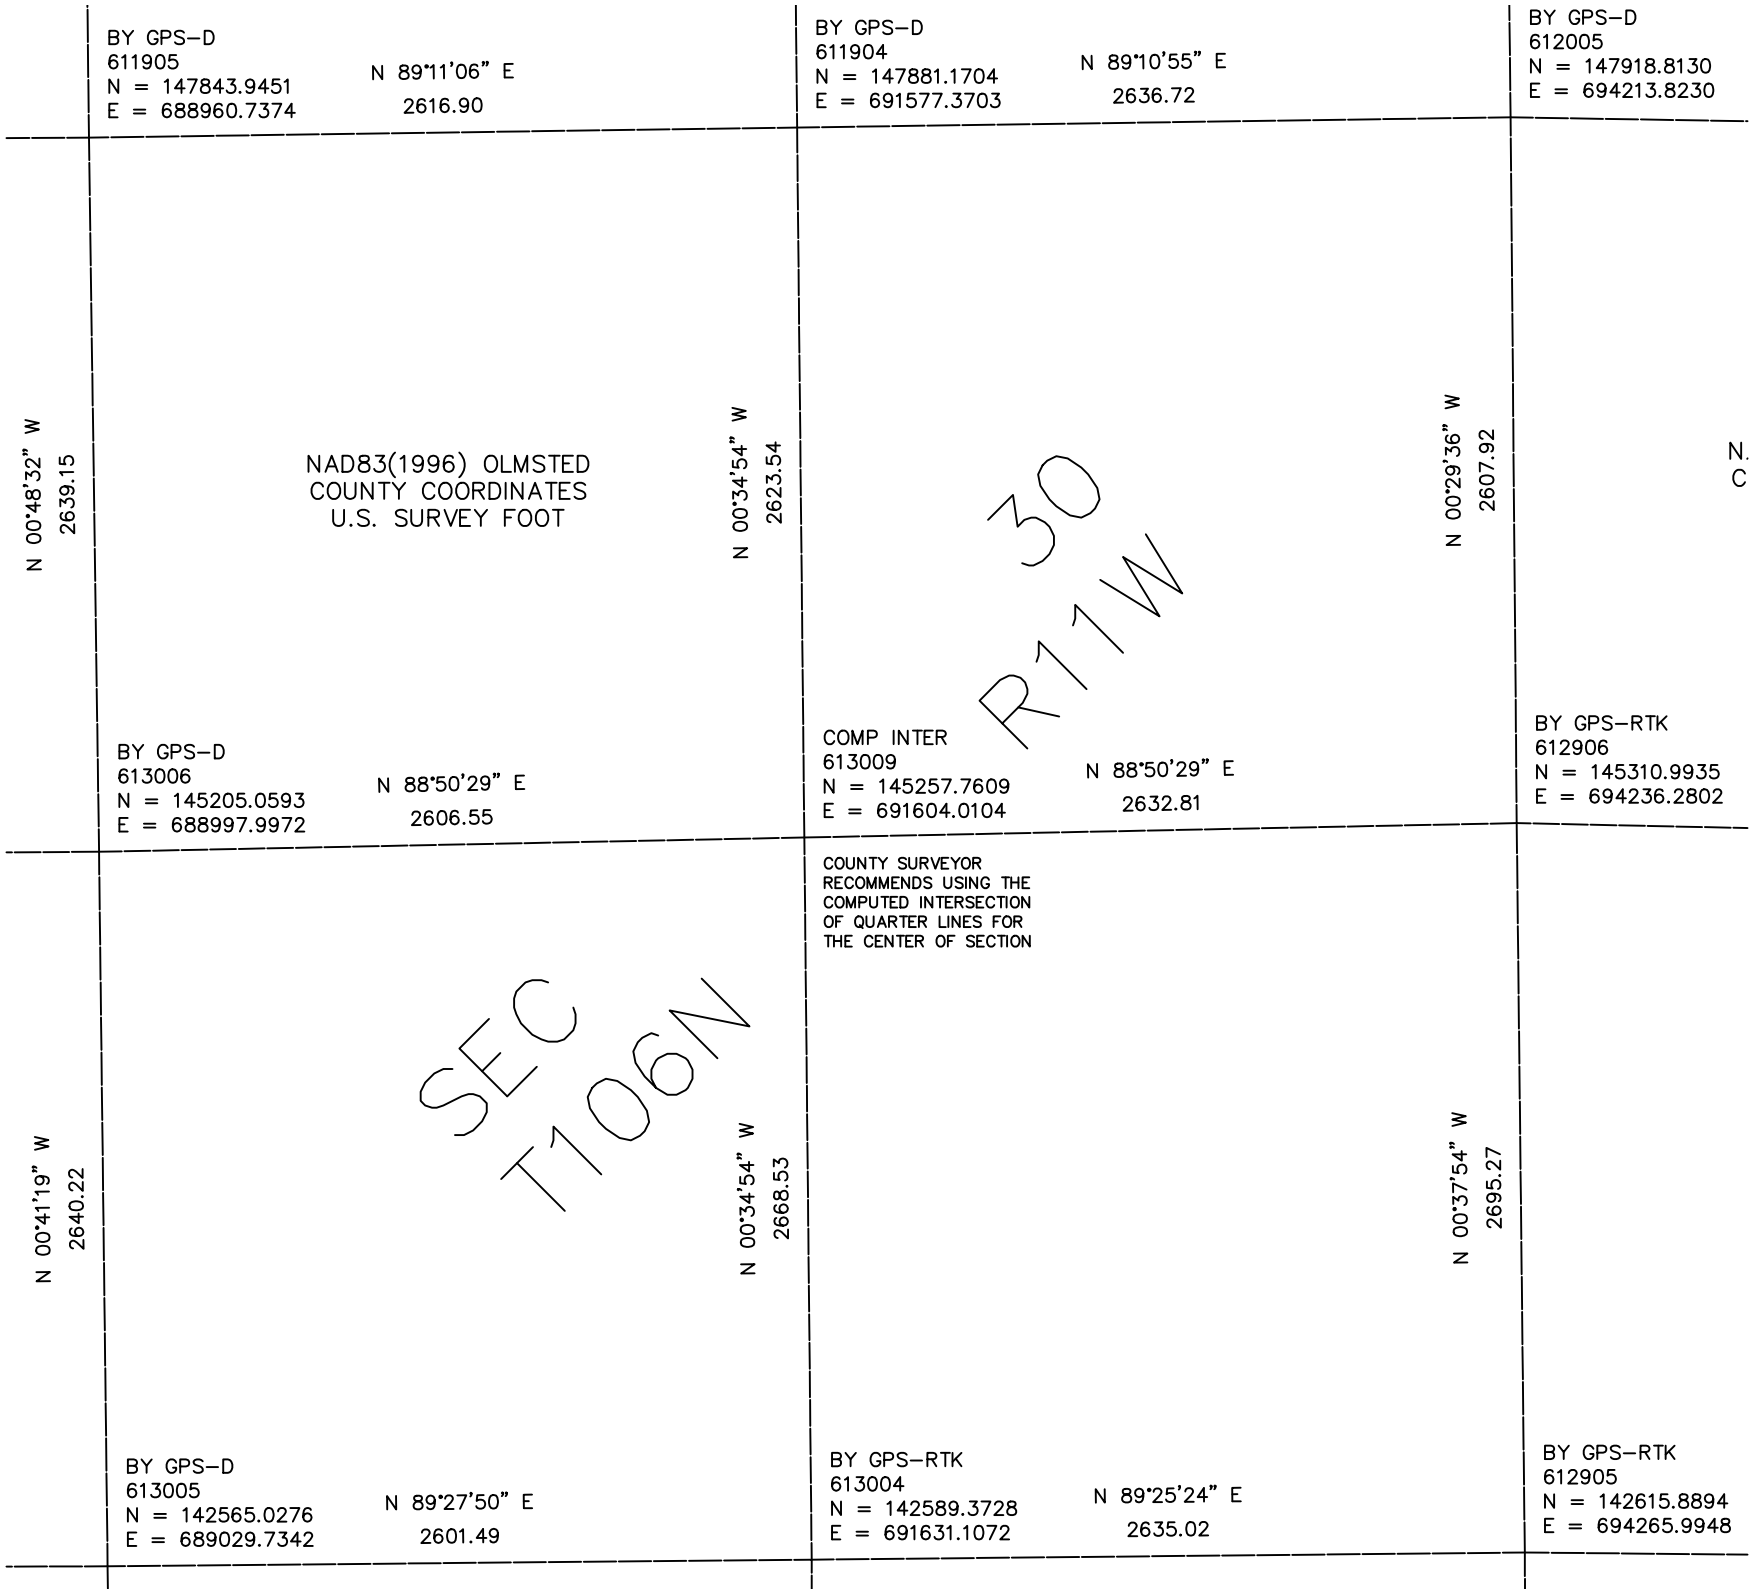

BY GPS–D
611905
N = 147843.9451
E = 688960.7374
N 89°11'06" E
2616.90
BY GPS–D
611904
N = 147881.1704
E = 691577.3703
N 89°10'55" E
2636.72
BY GPS–D
612005
N = 147918.8130
E = 694213.8230
N 00°48'32" W
2639.15
NAD83(1996) OLMSTED
COUNTY COORDINATES
U.S. SURVEY FOOT
N 00°34'54" W
2623.54
N 00°29'36" W
2607.92
30
R11W
BY GPS–D
613006
N = 145205.0593
E = 688997.9972
N 88°50'29" E
2606.55
COMP INTER
613009
N = 145257.7609
E = 691604.0104
N 88°50'29" E
2632.81
BY GPS–RTK
612906
N = 145310.9935
E = 694236.2802
COUNTY SURVEYOR
RECOMMENDS USING THE
COMPUTED INTERSECTION
OF QUARTER LINES FOR
THE CENTER OF SECTION
N 00°41'19" W
2640.22
SEC
T106N
N 00°34'54" W
2668.53
N 00°37'54" W
2695.27
BY GPS–D
613005
N = 142565.0276
E = 689029.7342
N 89°27'50" E
2601.49
BY GPS–RTK
613004
N = 142589.3728
E = 691631.1072
N 89°25'24" E
2635.02
BY GPS–RTK
612905
N = 142615.8894
E = 694265.9948