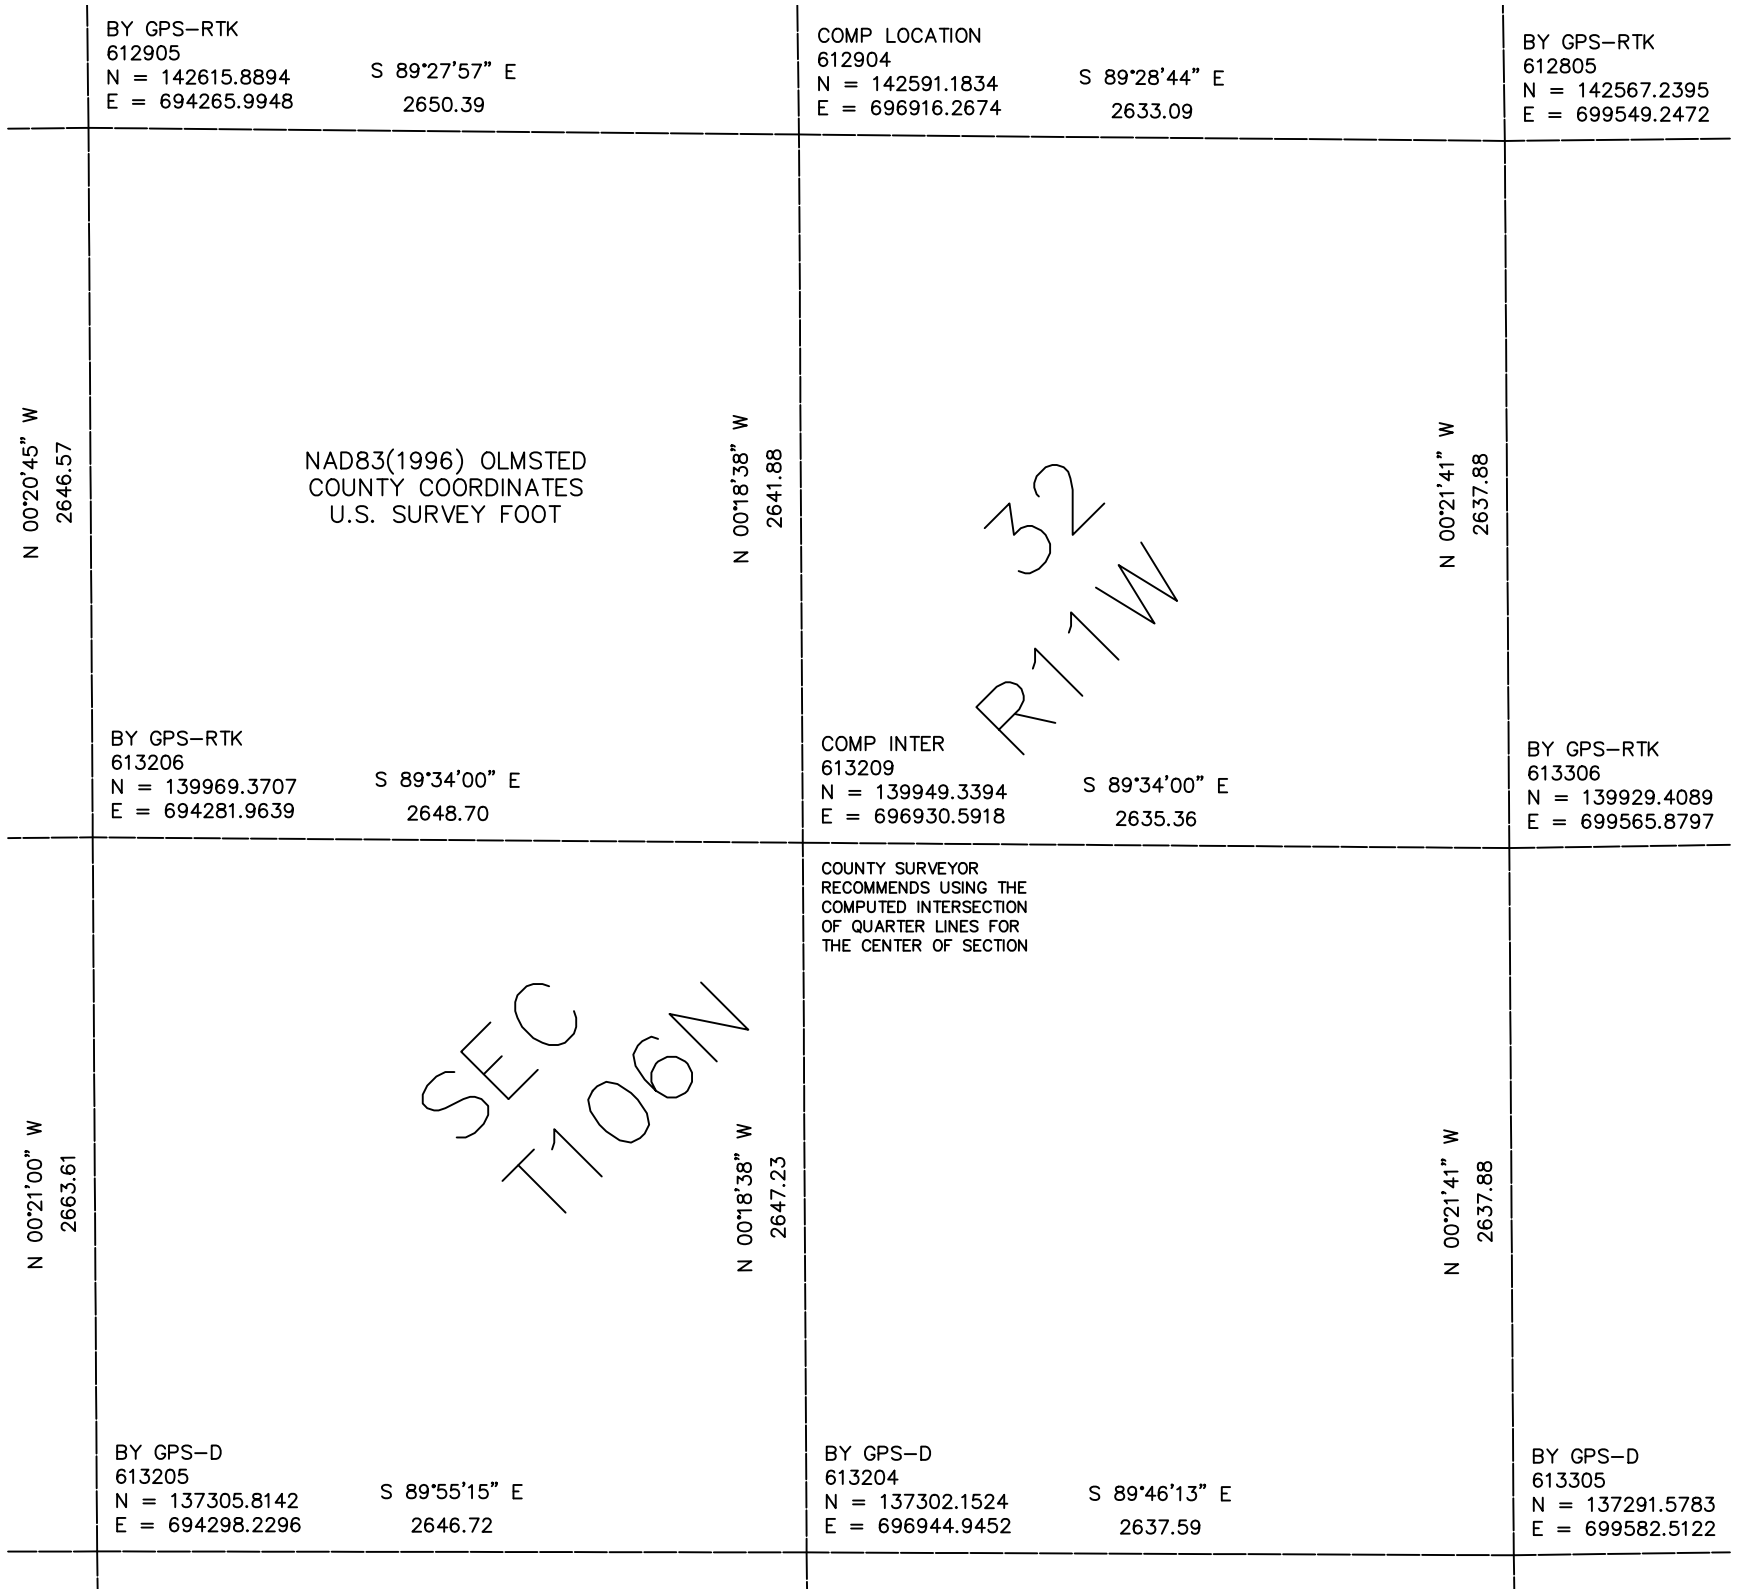

BY GPS–RTK
612905
N = 142615.8894
E = 694265.9948
S 89°27'57" E
2650.39
COMP LOCATION
612904
N = 142591.1834
E = 696916.2674
S 89°28'44" E
2633.09
BY GPS–RTK
612805
N = 142567.2395
E = 699549.2472
N 00°20'45" W
2646.57
NAD83(1996) OLMSTED
COUNTY COORDINATES
U.S. SURVEY FOOT
N 00°18'38" W
2641.88
N 00°21'41" W
2637.88
32
R11W
BY GPS–RTK
613206
N = 139969.3707
E = 694281.9639
S 89°34'00" E
2648.70
COMP INTER
613209
N = 139949.3394
E = 696930.5918
S 89°34'00" E
2635.36
BY GPS–RTK
613306
N = 139929.4089
E = 699565.8797
COUNTY SURVEYOR
RECOMMENDS USING THE
COMPUTED INTERSECTION
OF QUARTER LINES FOR
THE CENTER OF SECTION
N 00°21'00" W
2663.61
SEC
T106N
N 00°18'38" W
2647.23
N 00°21'41" W
2637.88
BY GPS–D
613205
N = 137305.8142
E = 694298.2296
S 89°55'15" E
2646.72
BY GPS–D
613204
N = 137302.1524
E = 696944.9452
S 89°46'13" E
2637.59
BY GPS–D
613305
N = 137291.5783
E = 699582.5122