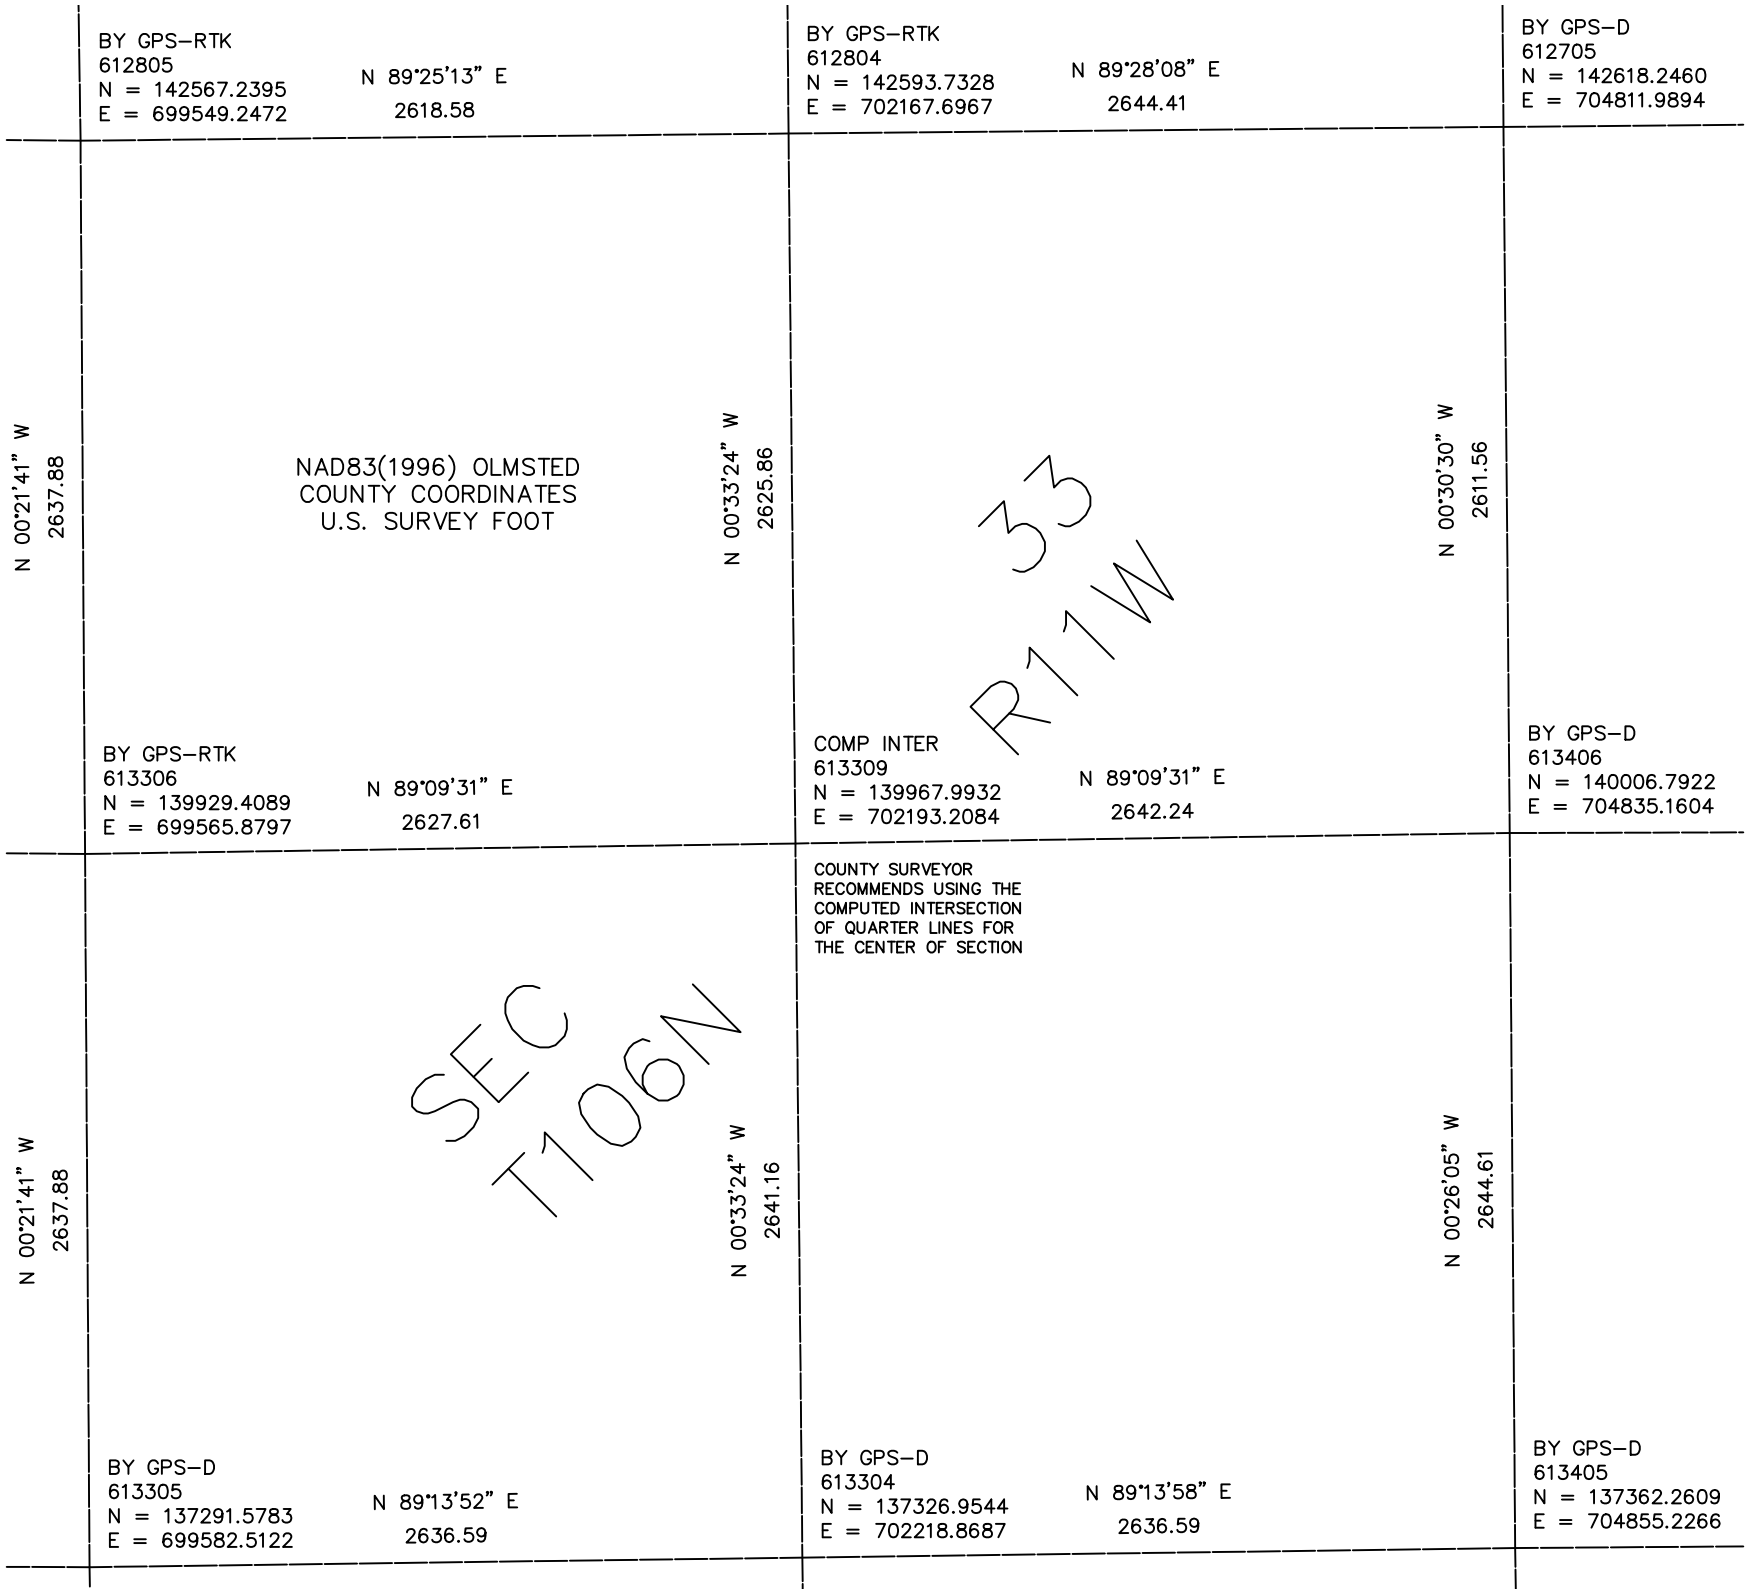

BY GPS–RTK
612805
N = 142567.2395
E = 699549.2472
N 89°25'13" E
2618.58
BY GPS–RTK
612804
N = 142593.7328
E = 702167.6967
N 89°28'08" E
2644.41
BY GPS–D
612705
N = 142618.2460
E = 704811.9894
N 00°21'41" W
2637.88
NAD83(1996) OLMSTED
COUNTY COORDINATES
U.S. SURVEY FOOT
N 00°33'24" W
2625.86
33
R11W
N 00°30'30" W
2611.56
BY GPS–RTK
613306
N = 139929.4089
E = 699565.8797
N 89°09'31" E
2627.61
COMP INTER
613309
N = 139967.9932
E = 702193.2084
N 89°09'31" E
2642.24
BY GPS–D
613406
N = 140006.7922
E = 704835.1604
COUNTY SURVEYOR
RECOMMENDS USING THE
COMPUTED INTERSECTION
OF QUARTER LINES FOR
THE CENTER OF SECTION
N 00°21'41" W
2637.88
SEC
T106N
N 00°33'24" W
2641.16
N 00°26'05" W
2644.61
BY GPS–D
613305
N = 137291.5783
E = 699582.5122
N 89°13'52" E
2636.59
BY GPS–D
613304
N = 137326.9544
E = 702218.8687
N 89°13'58" E
2636.59
BY GPS–D
613405
N = 137362.2609
E = 704855.2266