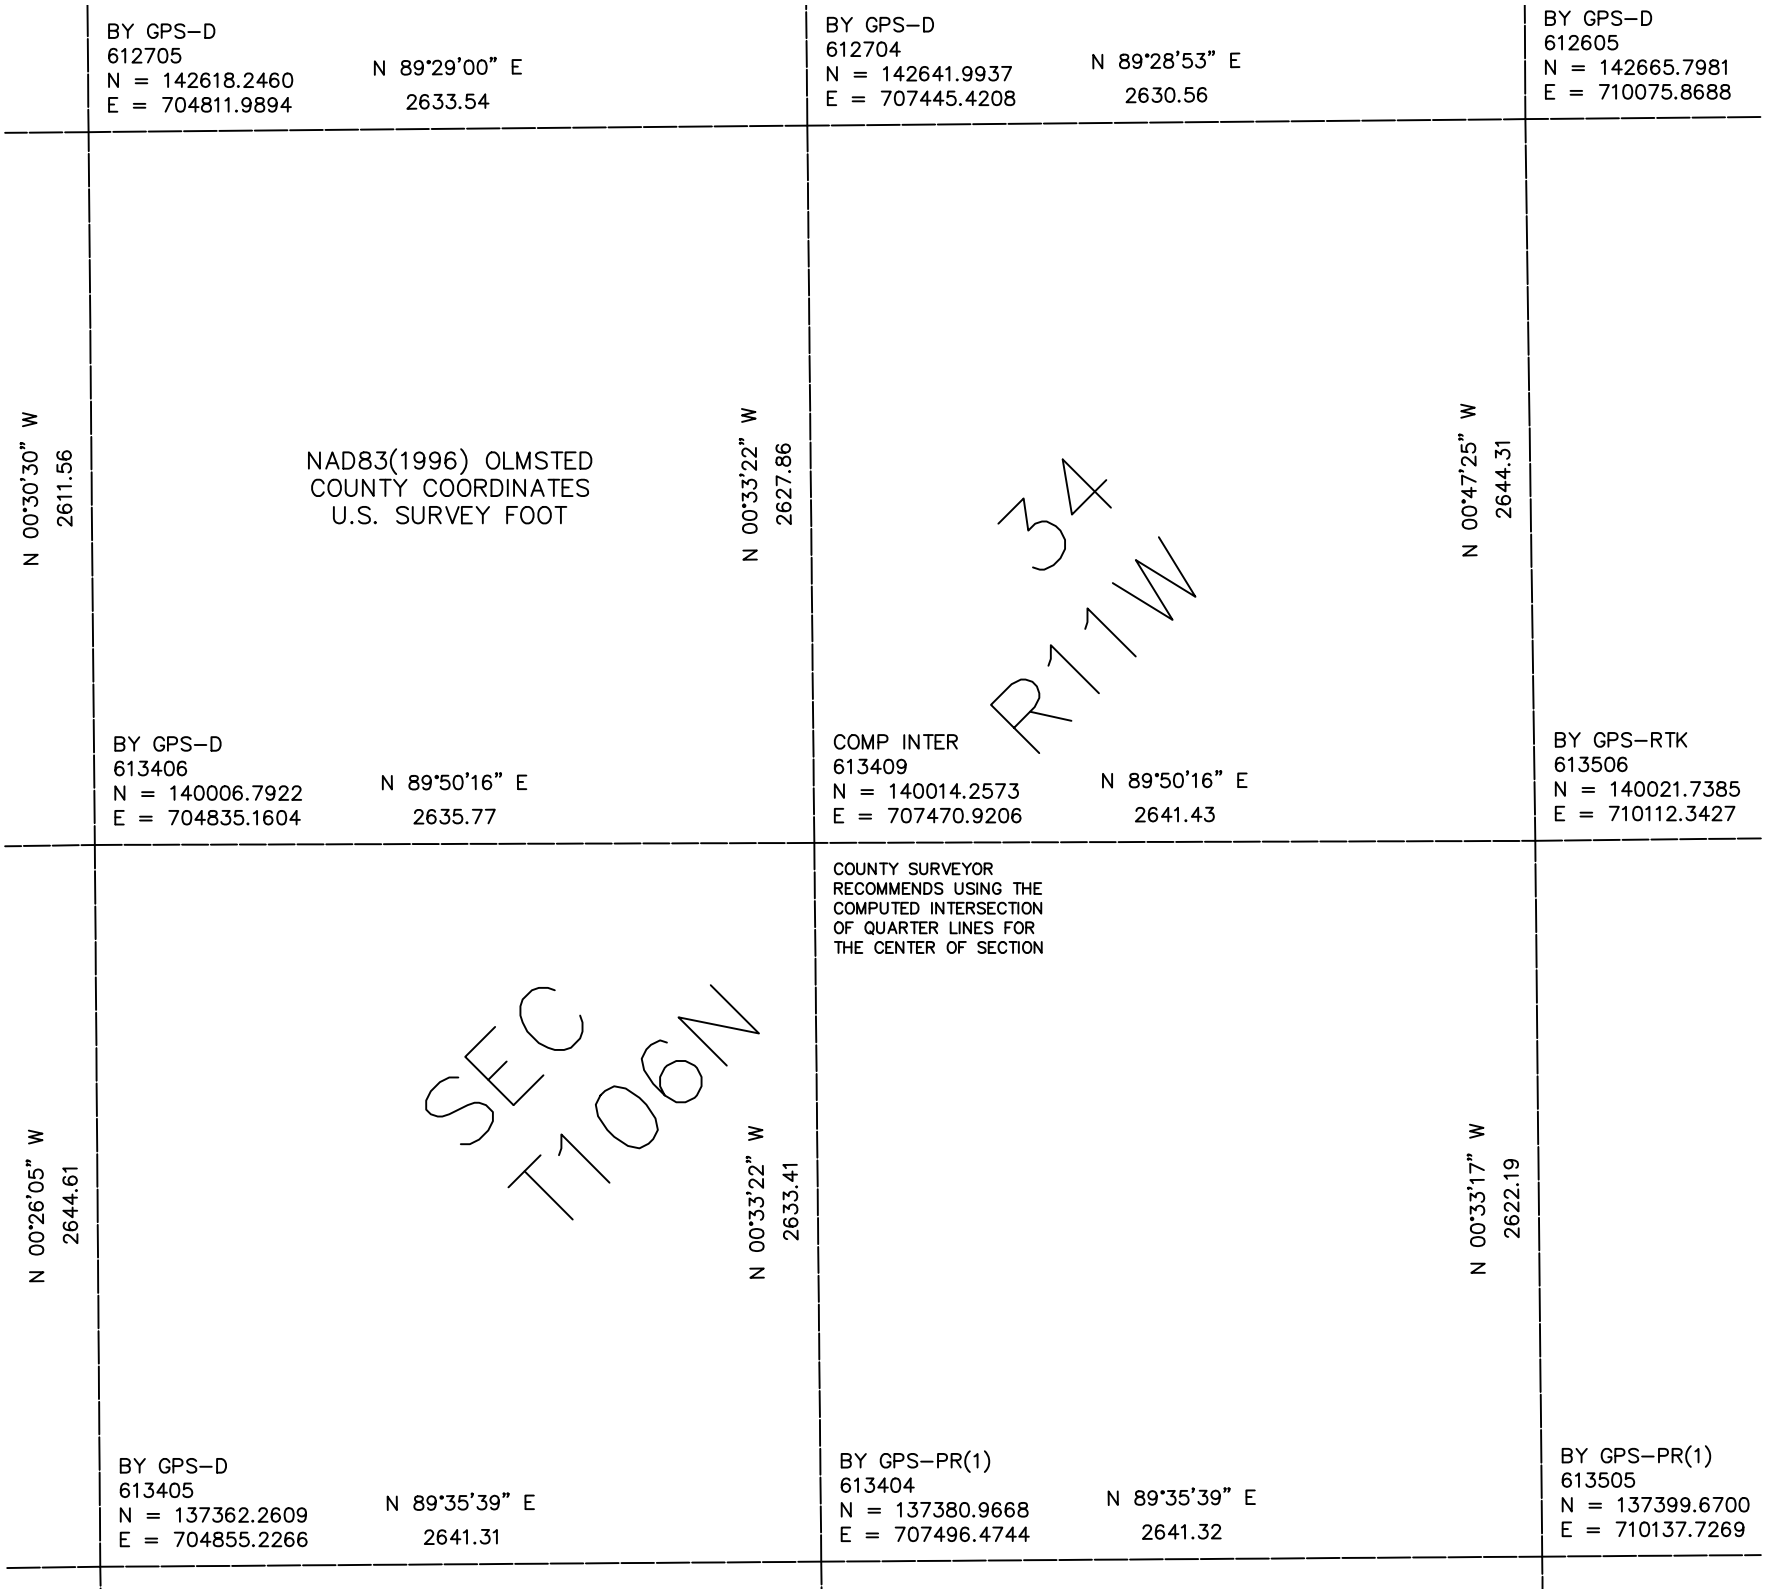

BY GPS–D
612705
N = 142618.2460
E = 704811.9894
N 89°29'00" E
2633.54
BY GPS–D
612704
N = 142641.9937
E = 707445.4208
N 89°28'53" E
2630.56
BY GPS–D
612605
N = 142665.7981
E = 710075.8688
N 00°30'30" W
2611.56
NAD83(1996) OLMSTED
COUNTY COORDINATES
U.S. SURVEY FOOT
N 00°33'22" W
2627.86
34
R11W
N 00°47'25" W
2644.31
BY GPS–D
613406
N = 140006.7922
E = 704835.1604
N 89°50'16" E
2635.77
COMP INTER
613409
N = 140014.2573
E = 707470.9206
N 89°50'16" E
2641.43
BY GPS–RTK
613506
N = 140021.7385
E = 710112.3427
COUNTY SURVEYOR
RECOMMENDS USING THE
COMPUTED INTERSECTION
OF QUARTER LINES FOR
THE CENTER OF SECTION
N 00°26'05" W
2644.61
SEC
T106N
N 00°33'22" W
2633.41
N 00°33'17" W
2622.19
BY GPS–D
613405
N = 137362.2609
E = 704855.2266
N 89°35'39" E
2641.31
BY GPS–PR(1)
613404
N = 137380.9668
E = 707496.4744
N 89°35'39" E
2641.32
BY GPS–PR(1)
613505
N = 137399.6700
E = 710137.7269