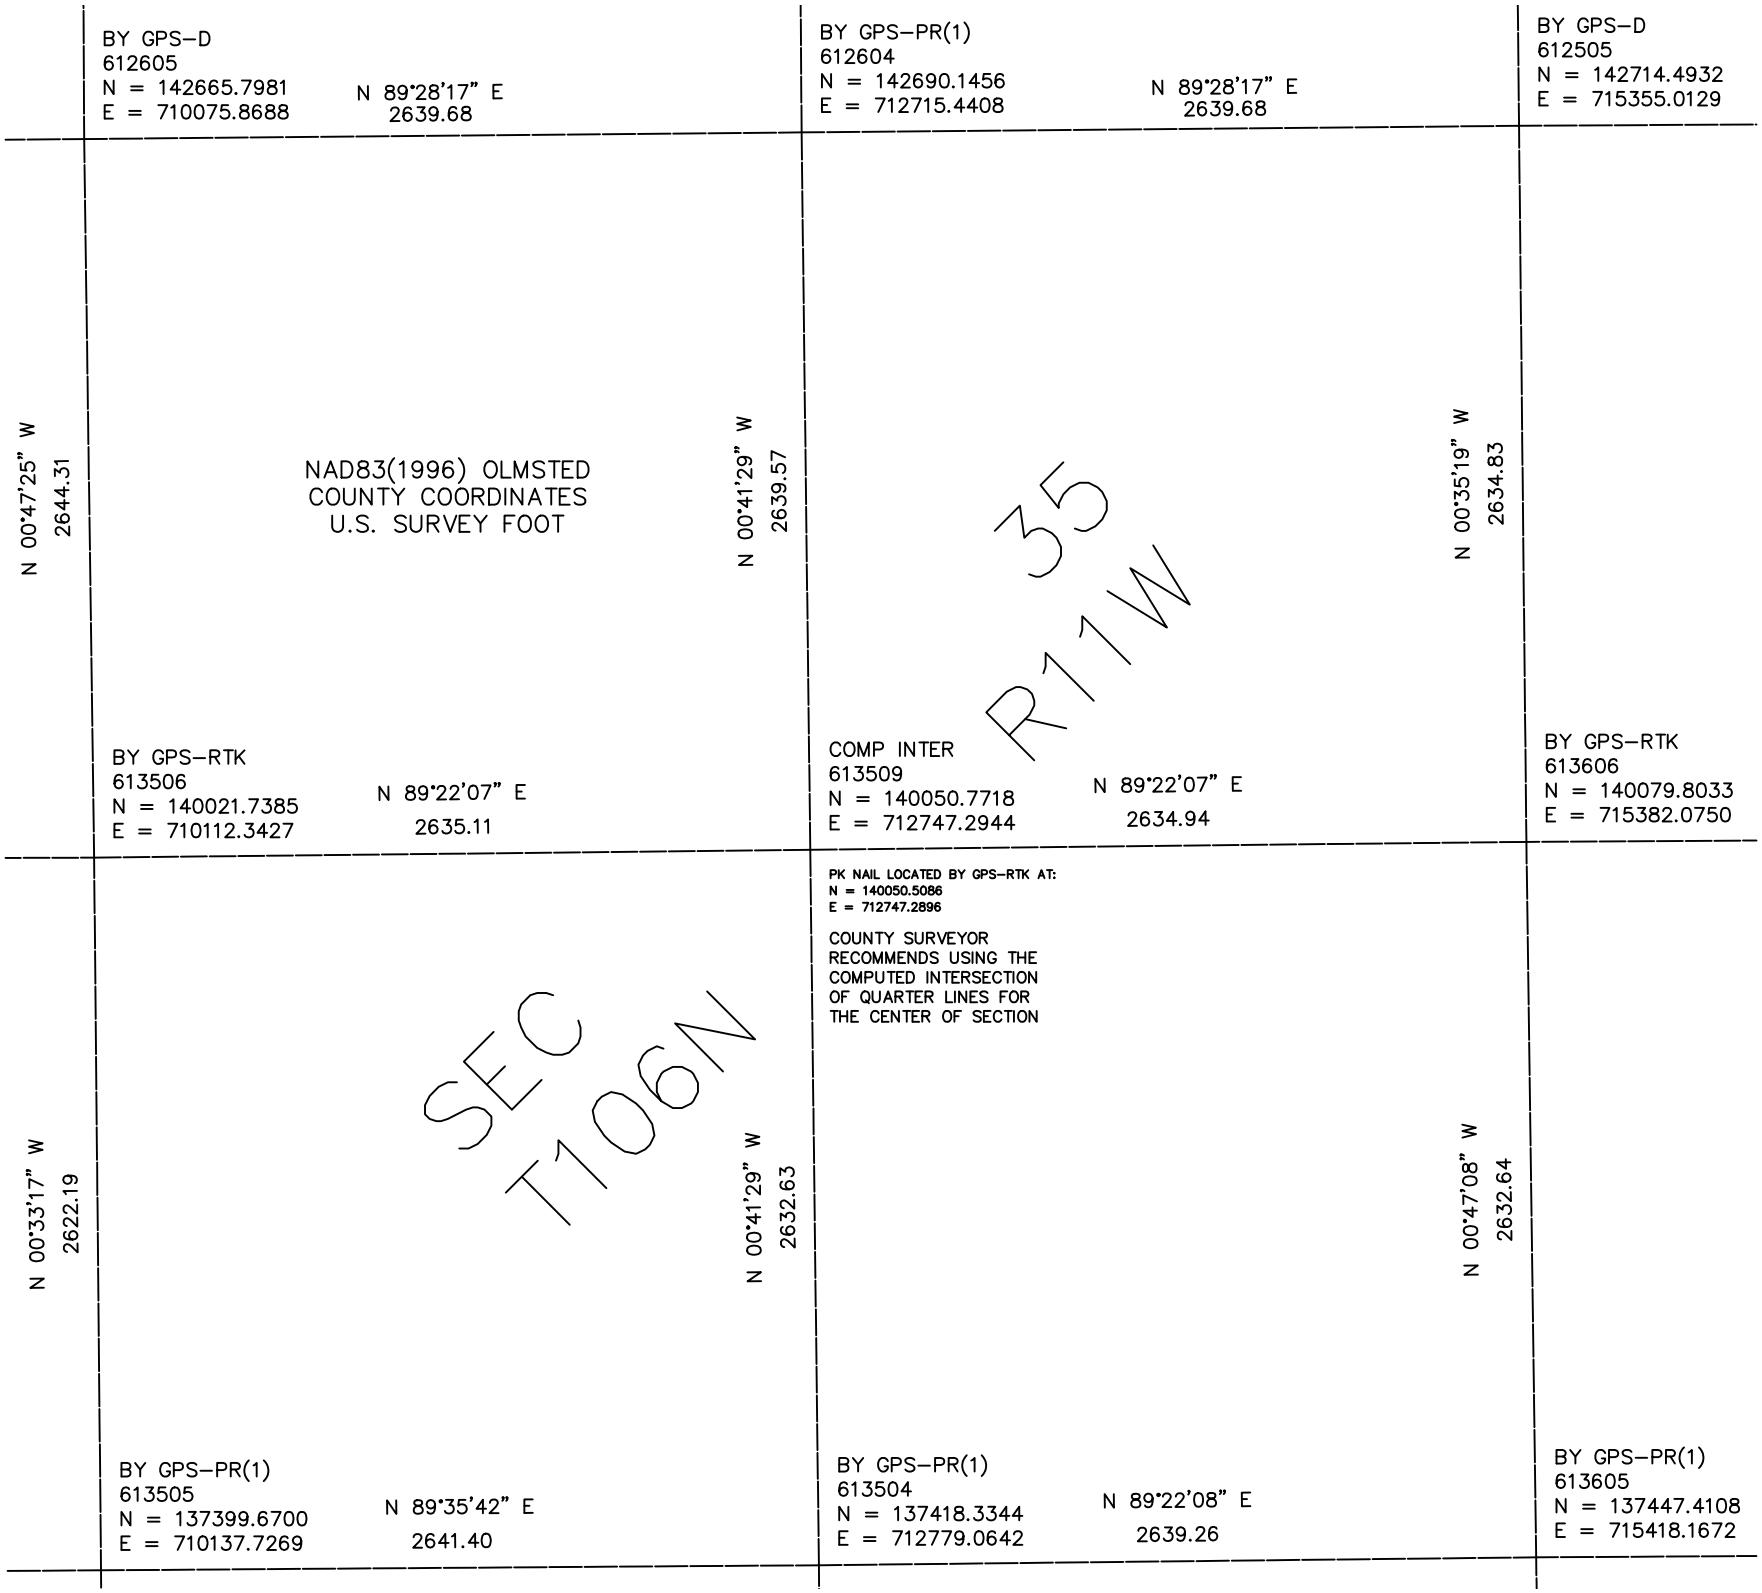

BY GPS–D
612605
N = 142665.7981
E = 710075.8688
N 89°28'17" E
2639.68
BY GPS–PR(1)
612604
N = 142690.1456
E = 712715.4408
N 89°28'17" E
2639.68
BY GPS–D
612505
N = 142714.4932
E = 715355.0129
N 00°47'25" W
2644.31
NAD83(1996) OLMSTED
COUNTY COORDINATES
U.S. SURVEY FOOT
N 00°41'29" W
2639.57
35
R11W
N 00°35'19" W
2634.83
BY GPS–RTK
613506
N = 140021.7385
E = 710112.3427
N 89°22'07" E
2635.11
COMP INTER
613509
N = 140050.7718
E = 712747.2944
N 89°22'07" E
2634.94
BY GPS–RTK
613606
N = 140079.8033
E = 715382.0750
PK NAIL LOCATED BY GPS–RTK AT:
N = 140050.5086
E = 712747.2896
COUNTY SURVEYOR
RECOMMENDS USING THE
COMPUTED INTERSECTION
OF QUARTER LINES FOR
THE CENTER OF SECTION
N 00°33'17" W
2622.19
SEC
T106N
N 00°41'29" W
2632.63
N 00°47'08" W
2632.64
BY GPS–PR(1)
613505
N = 137399.6700
E = 710137.7269
N 89°35'42" E
2641.40
BY GPS–PR(1)
613504
N = 137418.3344
E = 712779.0642
N 89°22'08" E
2639.26
BY GPS–PR(1)
613605
N = 137447.4108
E = 715418.1672