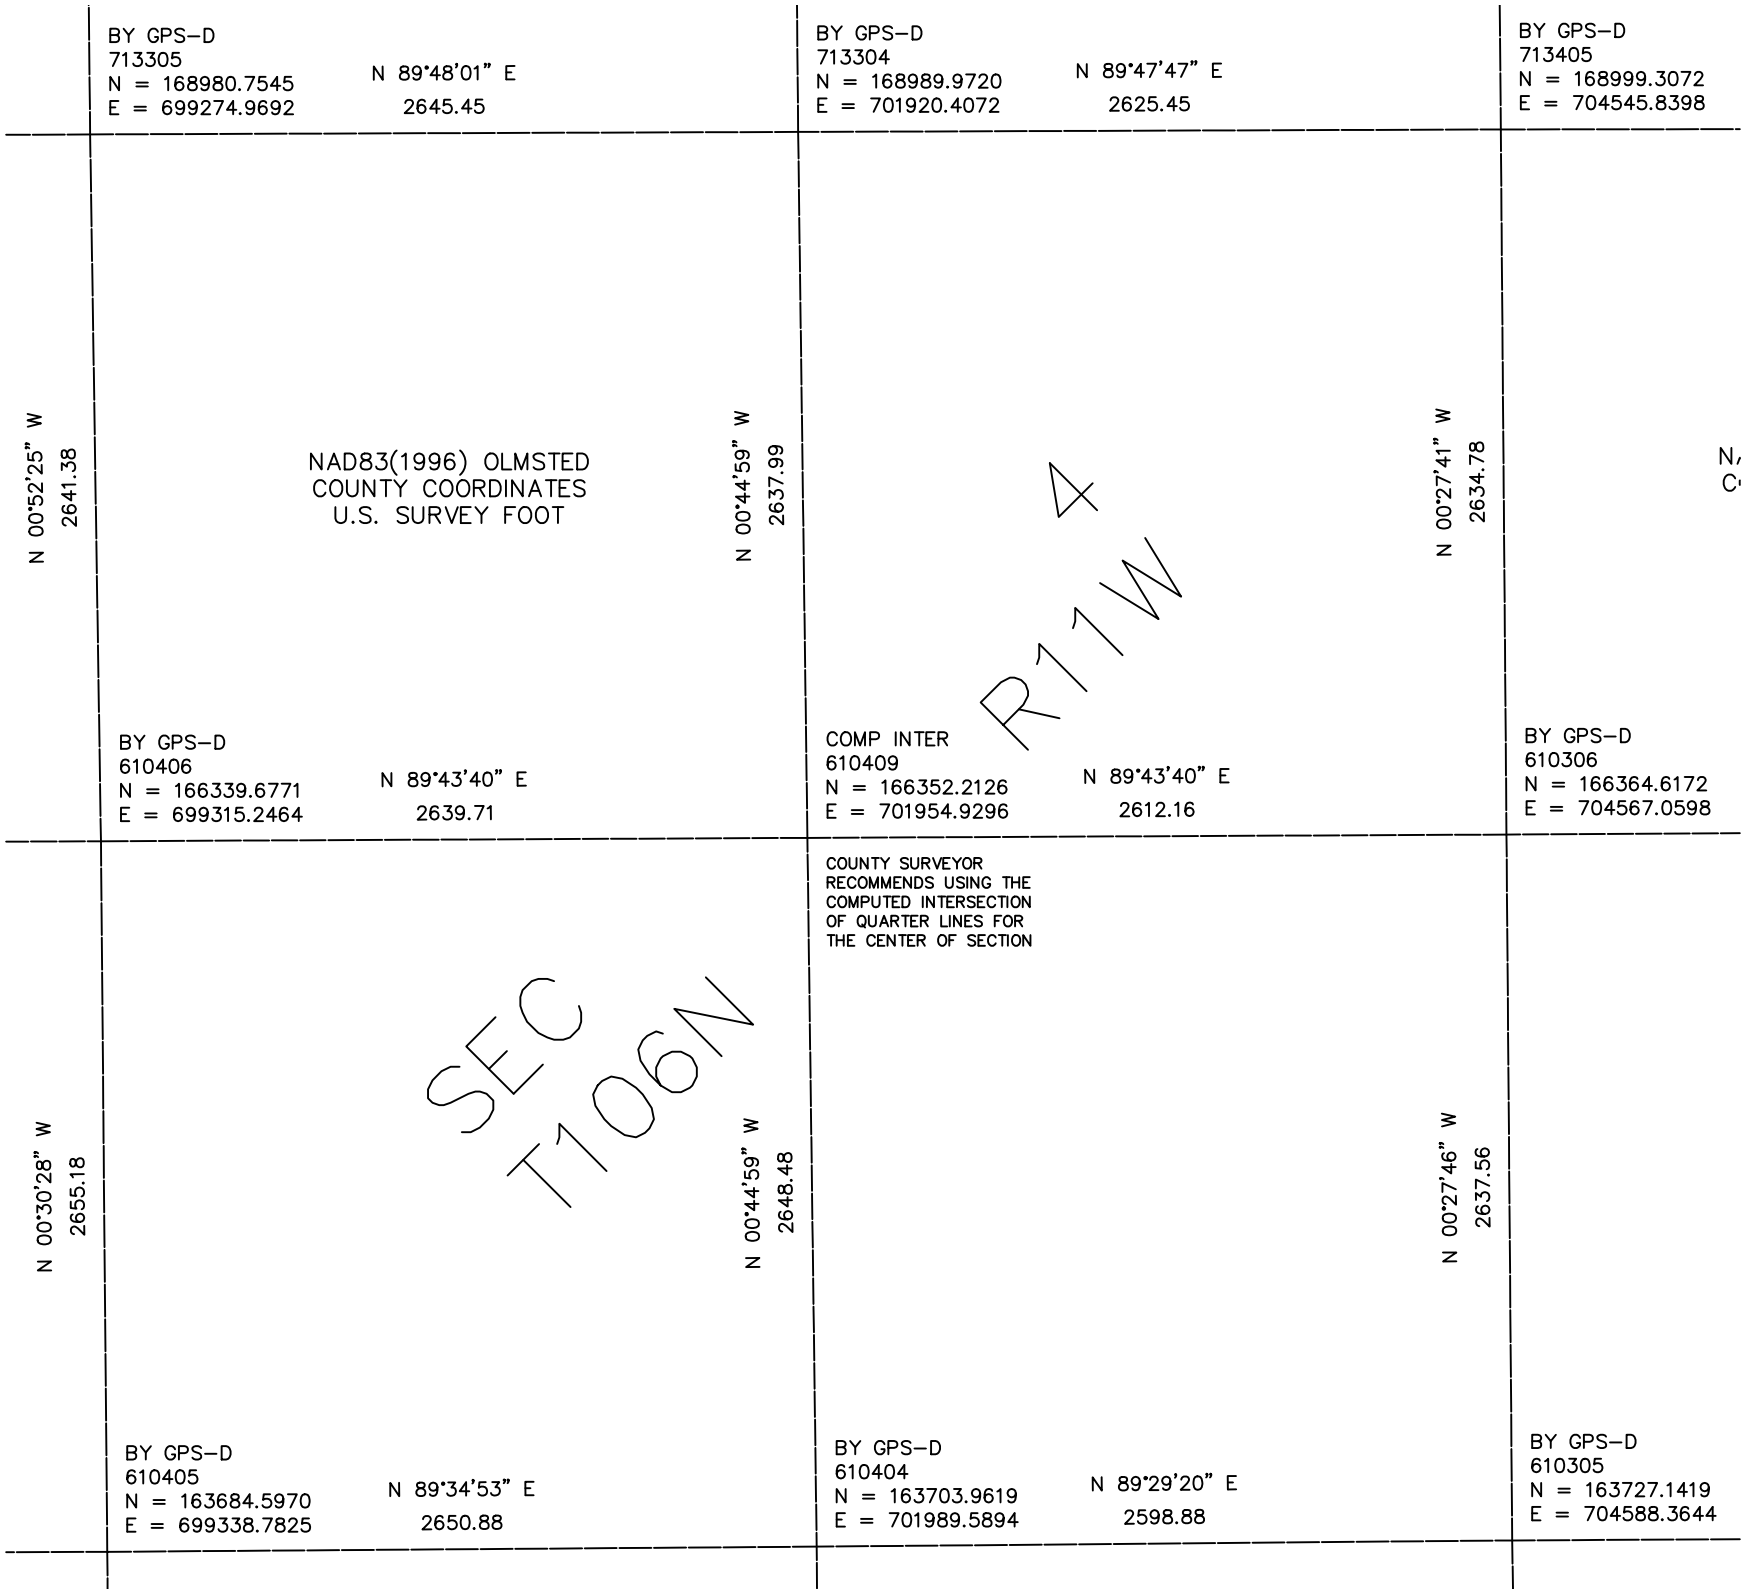

BY GPS–D
713305
N = 168980.7545
E = 699274.9692
N 89°48'01" E
2645.45
BY GPS–D
713304
N = 168989.9720
E = 701920.4072
N 89°47'47" E
2625.45
BY GPS–D
713405
N = 168999.3072
E = 704545.8398
N 00°52'25" W
2641.38
NAD83(1996) OLMSTED
COUNTY COORDINATES
U.S. SURVEY FOOT
N 00°44'59" W
2637.99
N 00°27'41" W
2634.78
R11W
4
BY GPS–D
610406
N = 166339.6771
E = 699315.2464
N 89°43'40" E
2639.71
COMP INTER
610409
N = 166352.2126
E = 701954.9296
N 89°43'40" E
2612.16
BY GPS–D
610306
N = 166364.6172
E = 704567.0598
COUNTY SURVEYOR
RECOMMENDS USING THE
COMPUTED INTERSECTION
OF QUARTER LINES FOR
THE CENTER OF SECTION
N 00°30'28" W
2655.18
SEC
T106N
N 00°44'59" W
2648.48
N 00°27'46" W
2637.56
BY GPS–D
610405
N = 163684.5970
E = 699338.7825
N 89°34'53" E
2650.88
BY GPS–D
610404
N = 163703.9619
E = 701989.5894
N 89°29'20" E
2598.88
BY GPS–D
610305
N = 163727.1419
E = 704588.3644