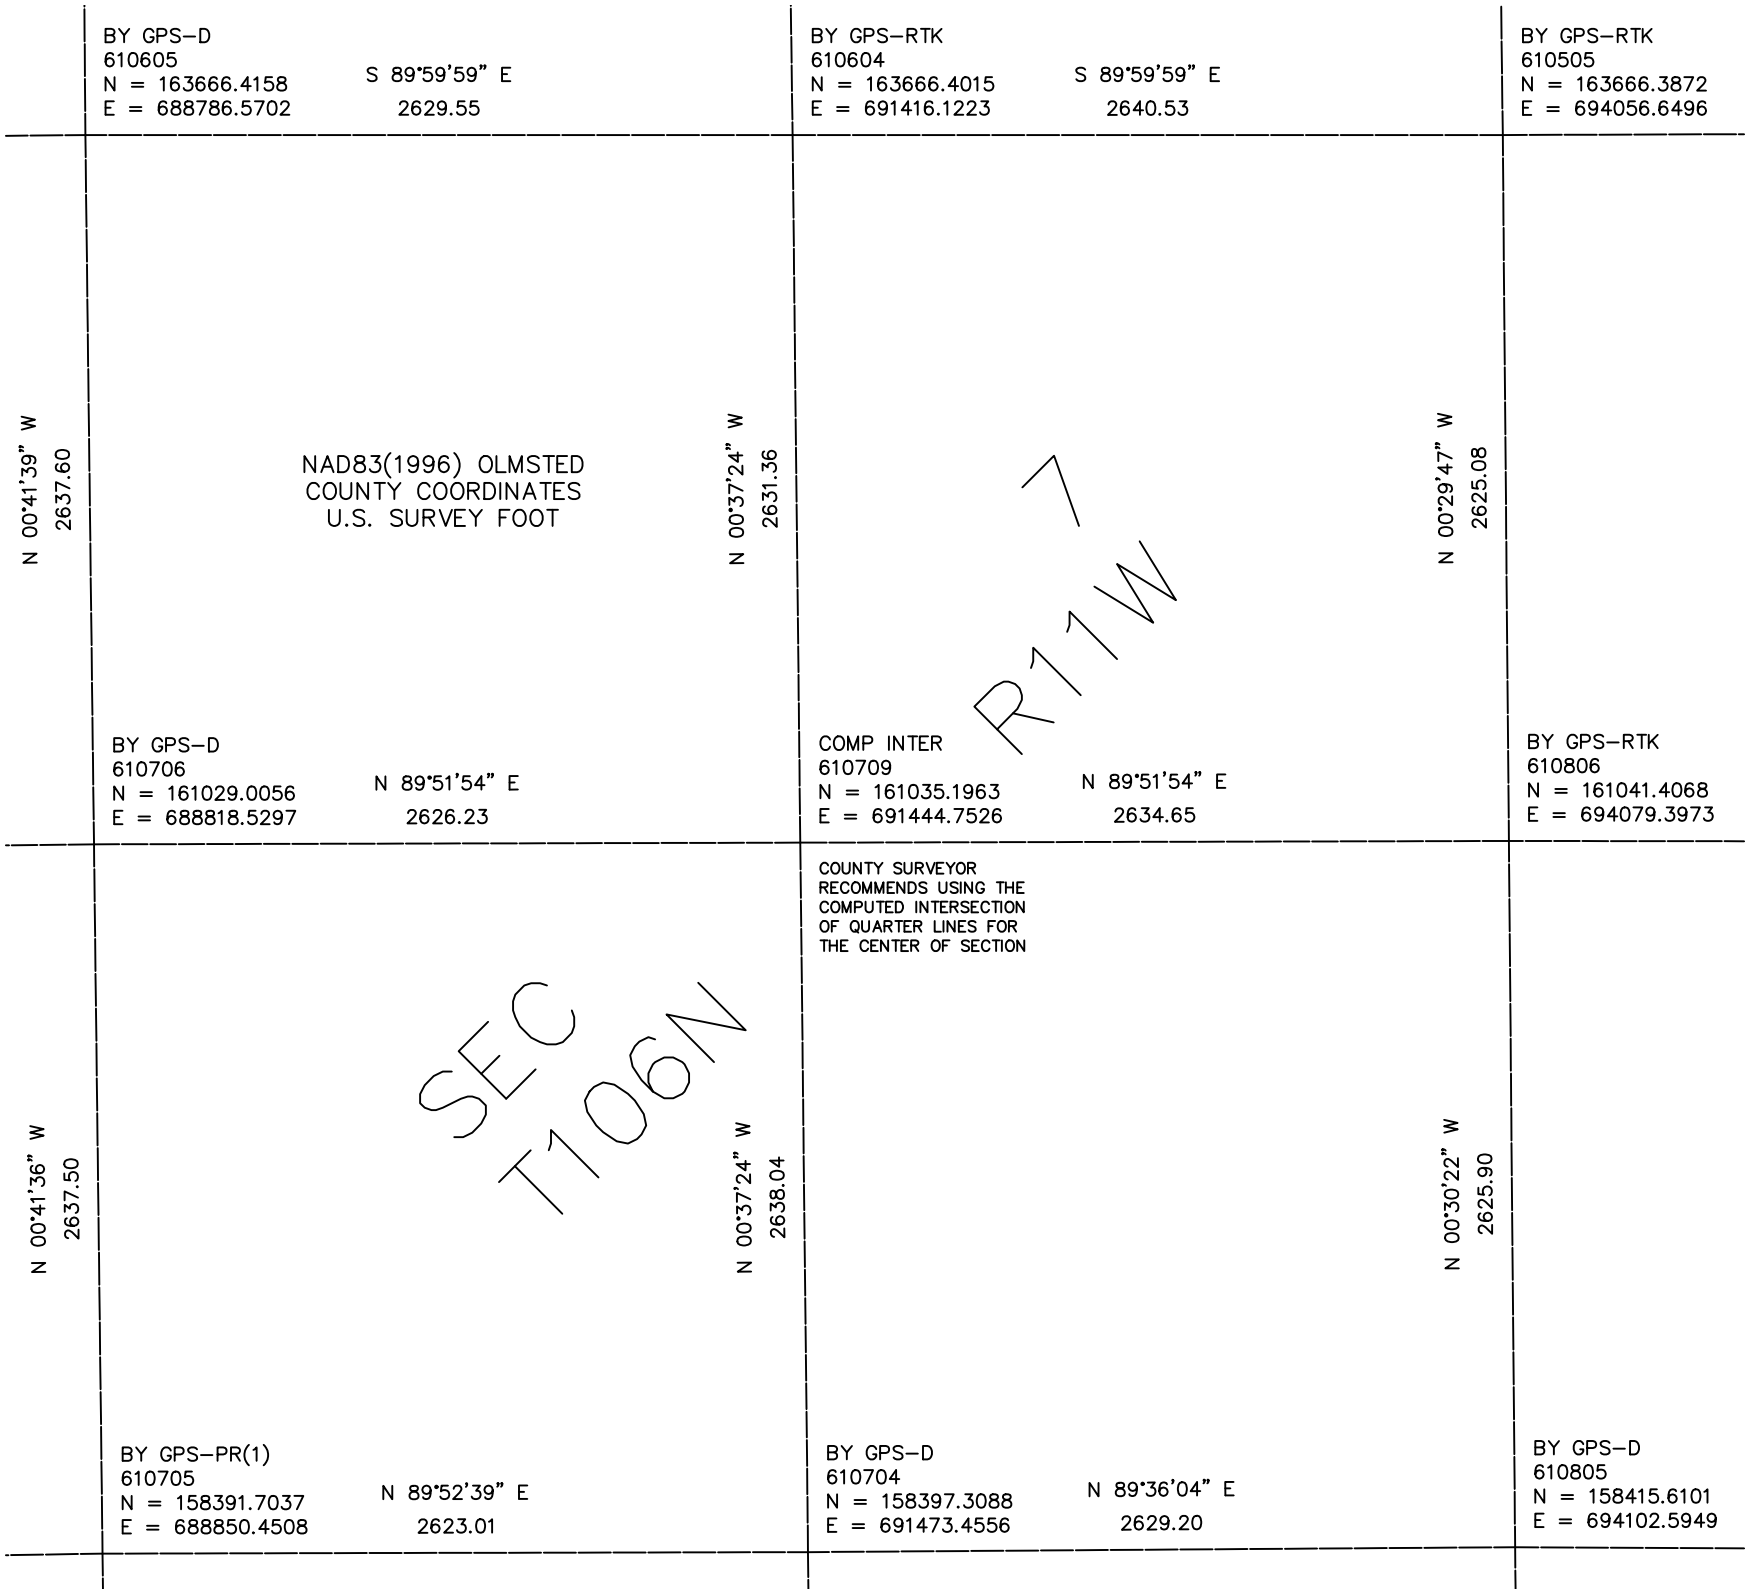

BY GPS–D
610605
N = 163666.4158
E = 688786.5702
S 89°59'59" E
2629.55
BY GPS–RTK
610604
N = 163666.4015
E = 691416.1223
S 89°59'59" E
2640.53
BY GPS–RTK
610505
N = 163666.3872
E = 694056.6496
N 00°41'39" W
2637.60
NAD83(1996) OLMSTED
COUNTY COORDINATES
U.S. SURVEY FOOT
N 00°37'24" W
2631.36
N 00°29'47" W
2625.08
R11W
7
BY GPS–D
610706
N = 161029.0056
E = 688818.5297
N 89°51'54" E
2626.23
COMP INTER
610709
N = 161035.1963
E = 691444.7526
N 89°51'54" E
2634.65
BY GPS–RTK
610806
N = 161041.4068
E = 694079.3973
COUNTY SURVEYOR
RECOMMENDS USING THE
COMPUTED INTERSECTION
OF QUARTER LINES FOR
THE CENTER OF SECTION
N 00°41'36" W
2637.50
SEC
T106N
N 00°37'24" W
2638.04
N 00°30'22" W
2625.90
BY GPS–PR(1)
610705
N = 158391.7037
E = 688850.4508
N 89°52'39" E
2623.01
BY GPS–D
610704
N = 158397.3088
E = 691473.4556
N 89°36'04" E
2629.20
BY GPS–D
610805
N = 158415.6101
E = 694102.5949