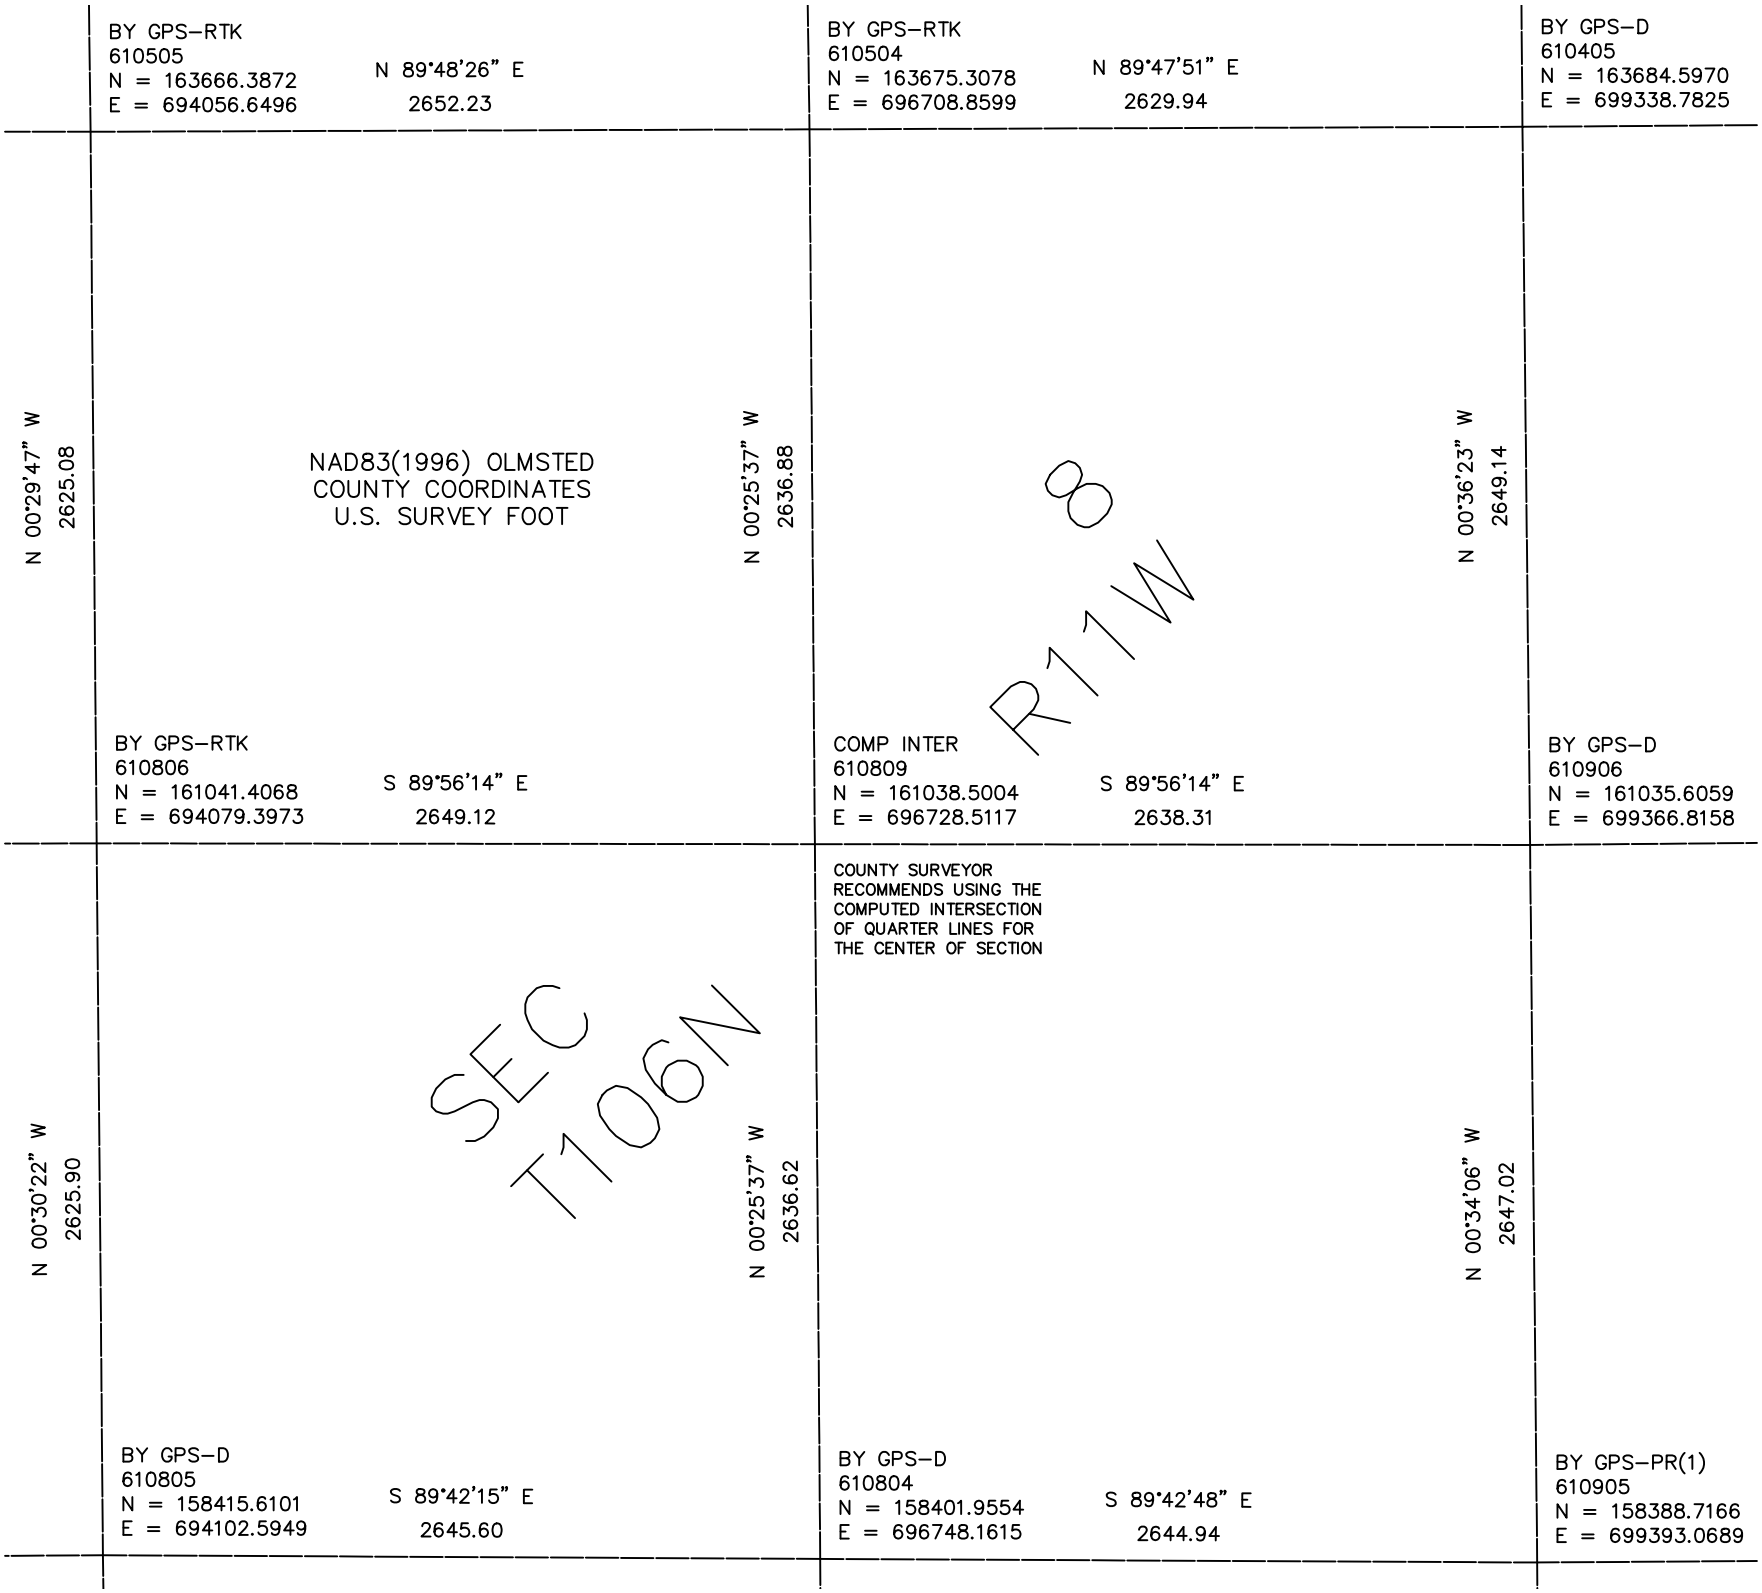

BY GPS–RTK
610505
N = 163666.3872
E = 694056.6496
N 89°48'26" E
2652.23
BY GPS–RTK
610504
N = 163675.3078
E = 696708.8599
N 89°47'51" E
2629.94
BY GPS–D
610405
N = 163684.5970
E = 699338.7825
N 00°29'47" W
2625.08
NAD83(1996) OLMSTED
COUNTY COORDINATES
U.S. SURVEY FOOT
N 00°25'37" W
2636.88
N 00°36'23" W
2649.14
R11W
8
BY GPS–RTK
610806
N = 161041.4068
E = 694079.3973
S 89°56'14" E
2649.12
COMP INTER
610809
N = 161038.5004
E = 696728.5117
S 89°56'14" E
2638.31
BY GPS–D
610906
N = 161035.6059
E = 699366.8158
COUNTY SURVEYOR
RECOMMENDS USING THE
COMPUTED INTERSECTION
OF QUARTER LINES FOR
THE CENTER OF SECTION
SEC
T106N
N 00°30'22" W
2625.90
N 00°25'37" W
2636.62
N 00°34'06" W
2647.02
BY GPS–D
610805
N = 158415.6101
E = 694102.5949
S 89°42'15" E
2645.60
BY GPS–D
610804
N = 158401.9554
E = 696748.1615
S 89°42'48" E
2644.94
BY GPS–PR(1)
610905
N = 158388.7166
E = 699393.0689