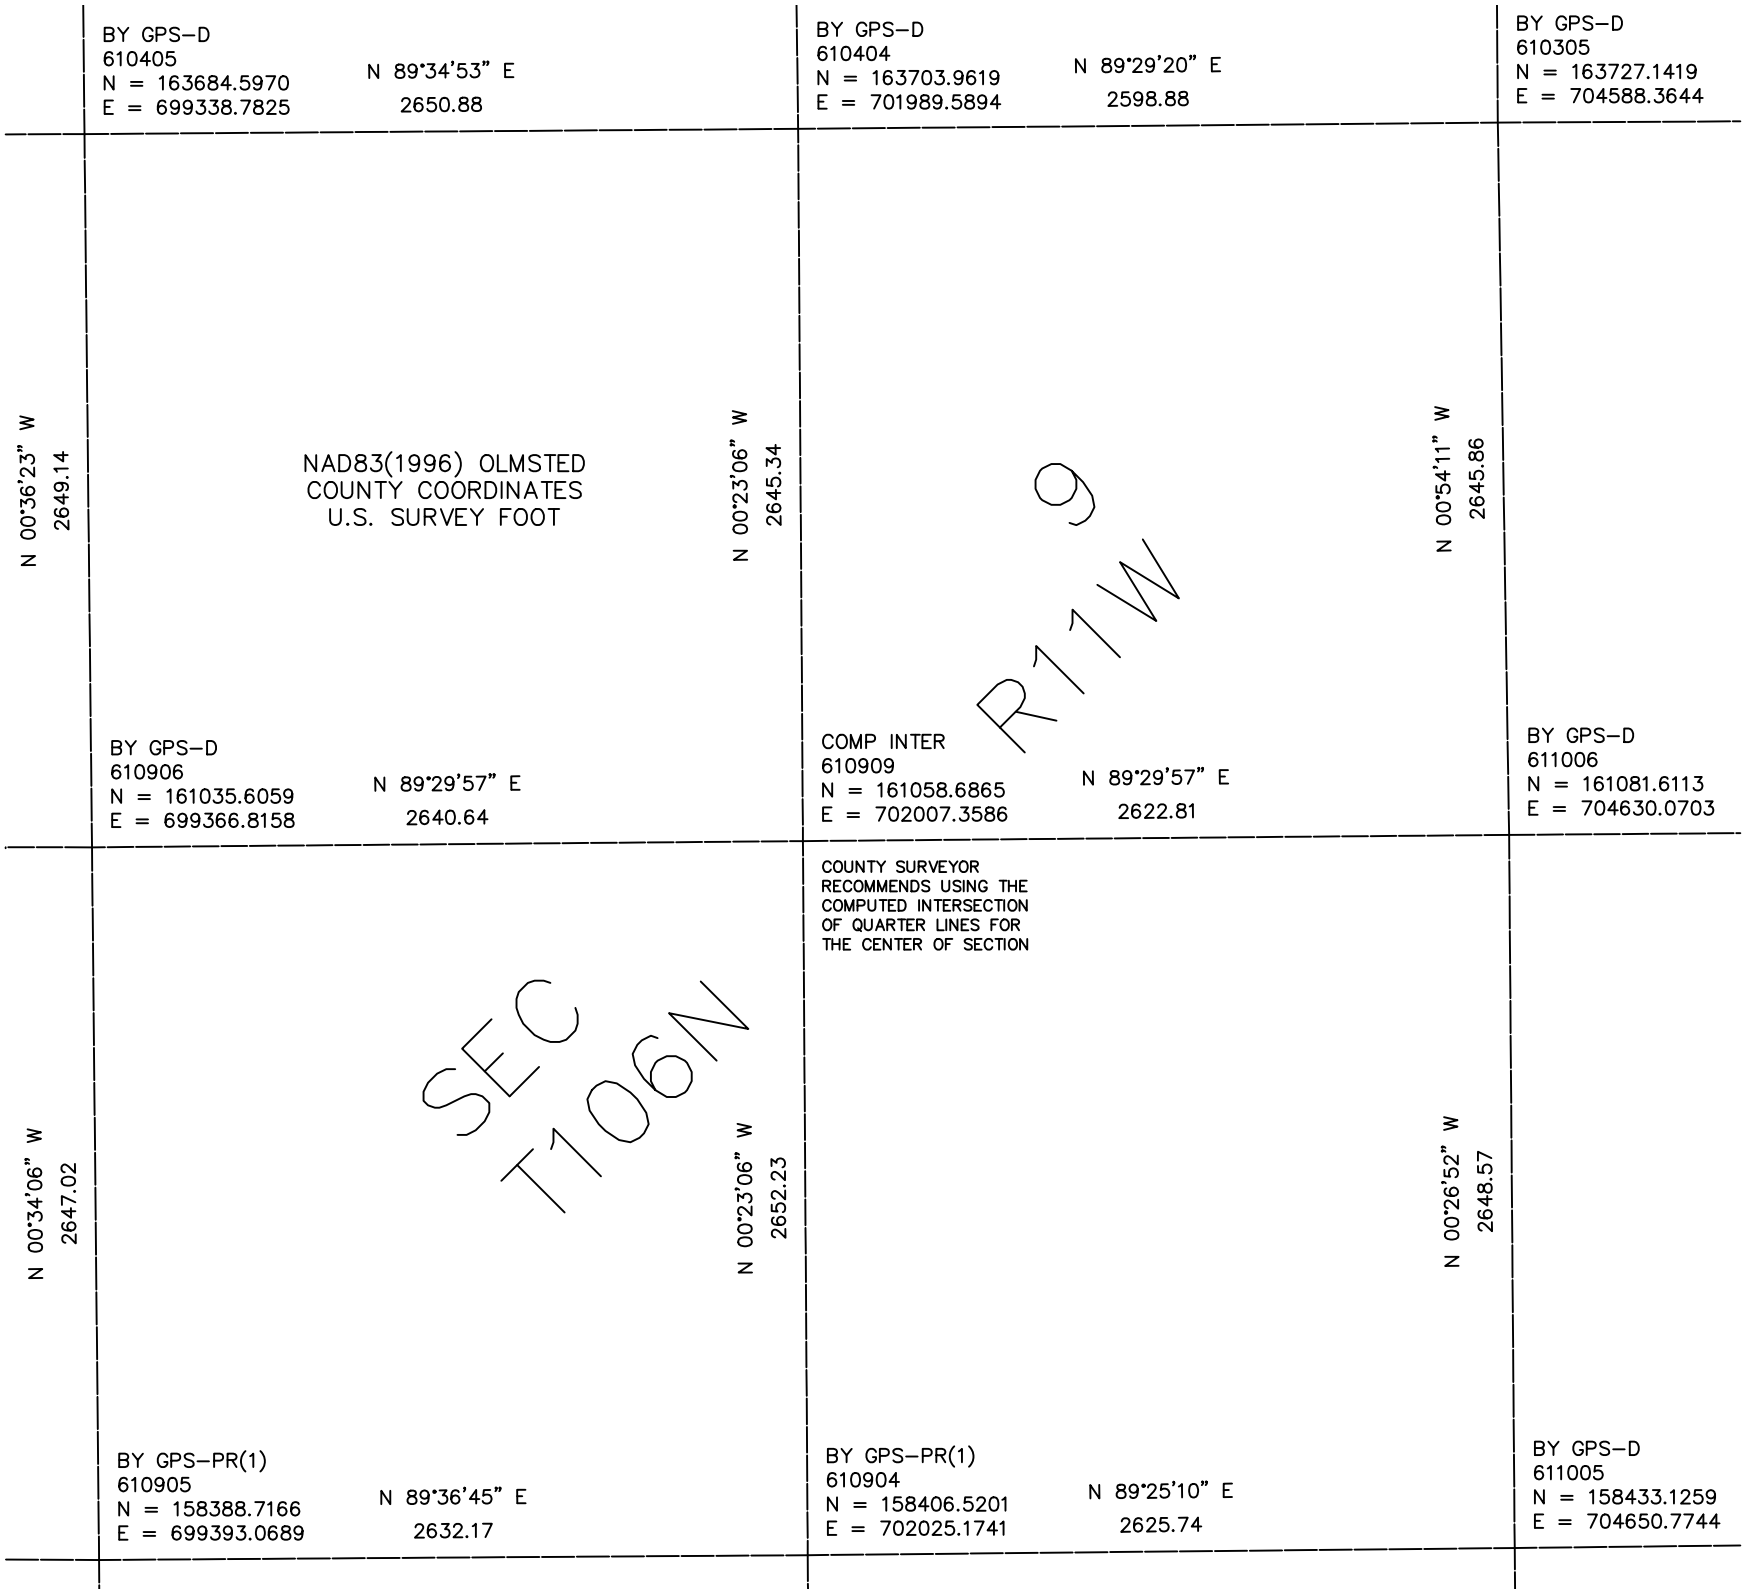

BY GPS–D
610405
N = 163684.5970
E = 699338.7825
N 89°34'53" E
2650.88
BY GPS–D
610404
N = 163703.9619
E = 701989.5894
N 89°29'20" E
2598.88
BY GPS–D
610305
N = 163727.1419
E = 704588.3644
N 00°36'23" W
2649.14
NAD83(1996) OLMSTED
COUNTY COORDINATES
U.S. SURVEY FOOT
N 00°23'06" W
2645.34
R11W
9
N 00°54'11" W
2645.86
BY GPS–D
610906
N = 161035.6059
E = 699366.8158
N 89°29'57" E
2640.64
COMP INTER
610909
N = 161058.6865
E = 702007.3586
N 89°29'57" E
2622.81
BY GPS–D
611006
N = 161081.6113
E = 704630.0703
COUNTY SURVEYOR
RECOMMENDS USING THE
COMPUTED INTERSECTION
OF QUARTER LINES FOR
THE CENTER OF SECTION
N 00°34'06" W
2647.02
SEC
T106N
N 00°23'06" W
2652.23
N 00°26'52" W
2648.57
BY GPS–PR(1)
610905
N = 158388.7166
E = 699393.0689
N 89°36'45" E
2632.17
BY GPS–PR(1)
610904
N = 158406.5201
E = 702025.1741
N 89°25'10" E
2625.74
BY GPS–D
611005
N = 158433.1259
E = 704650.7744