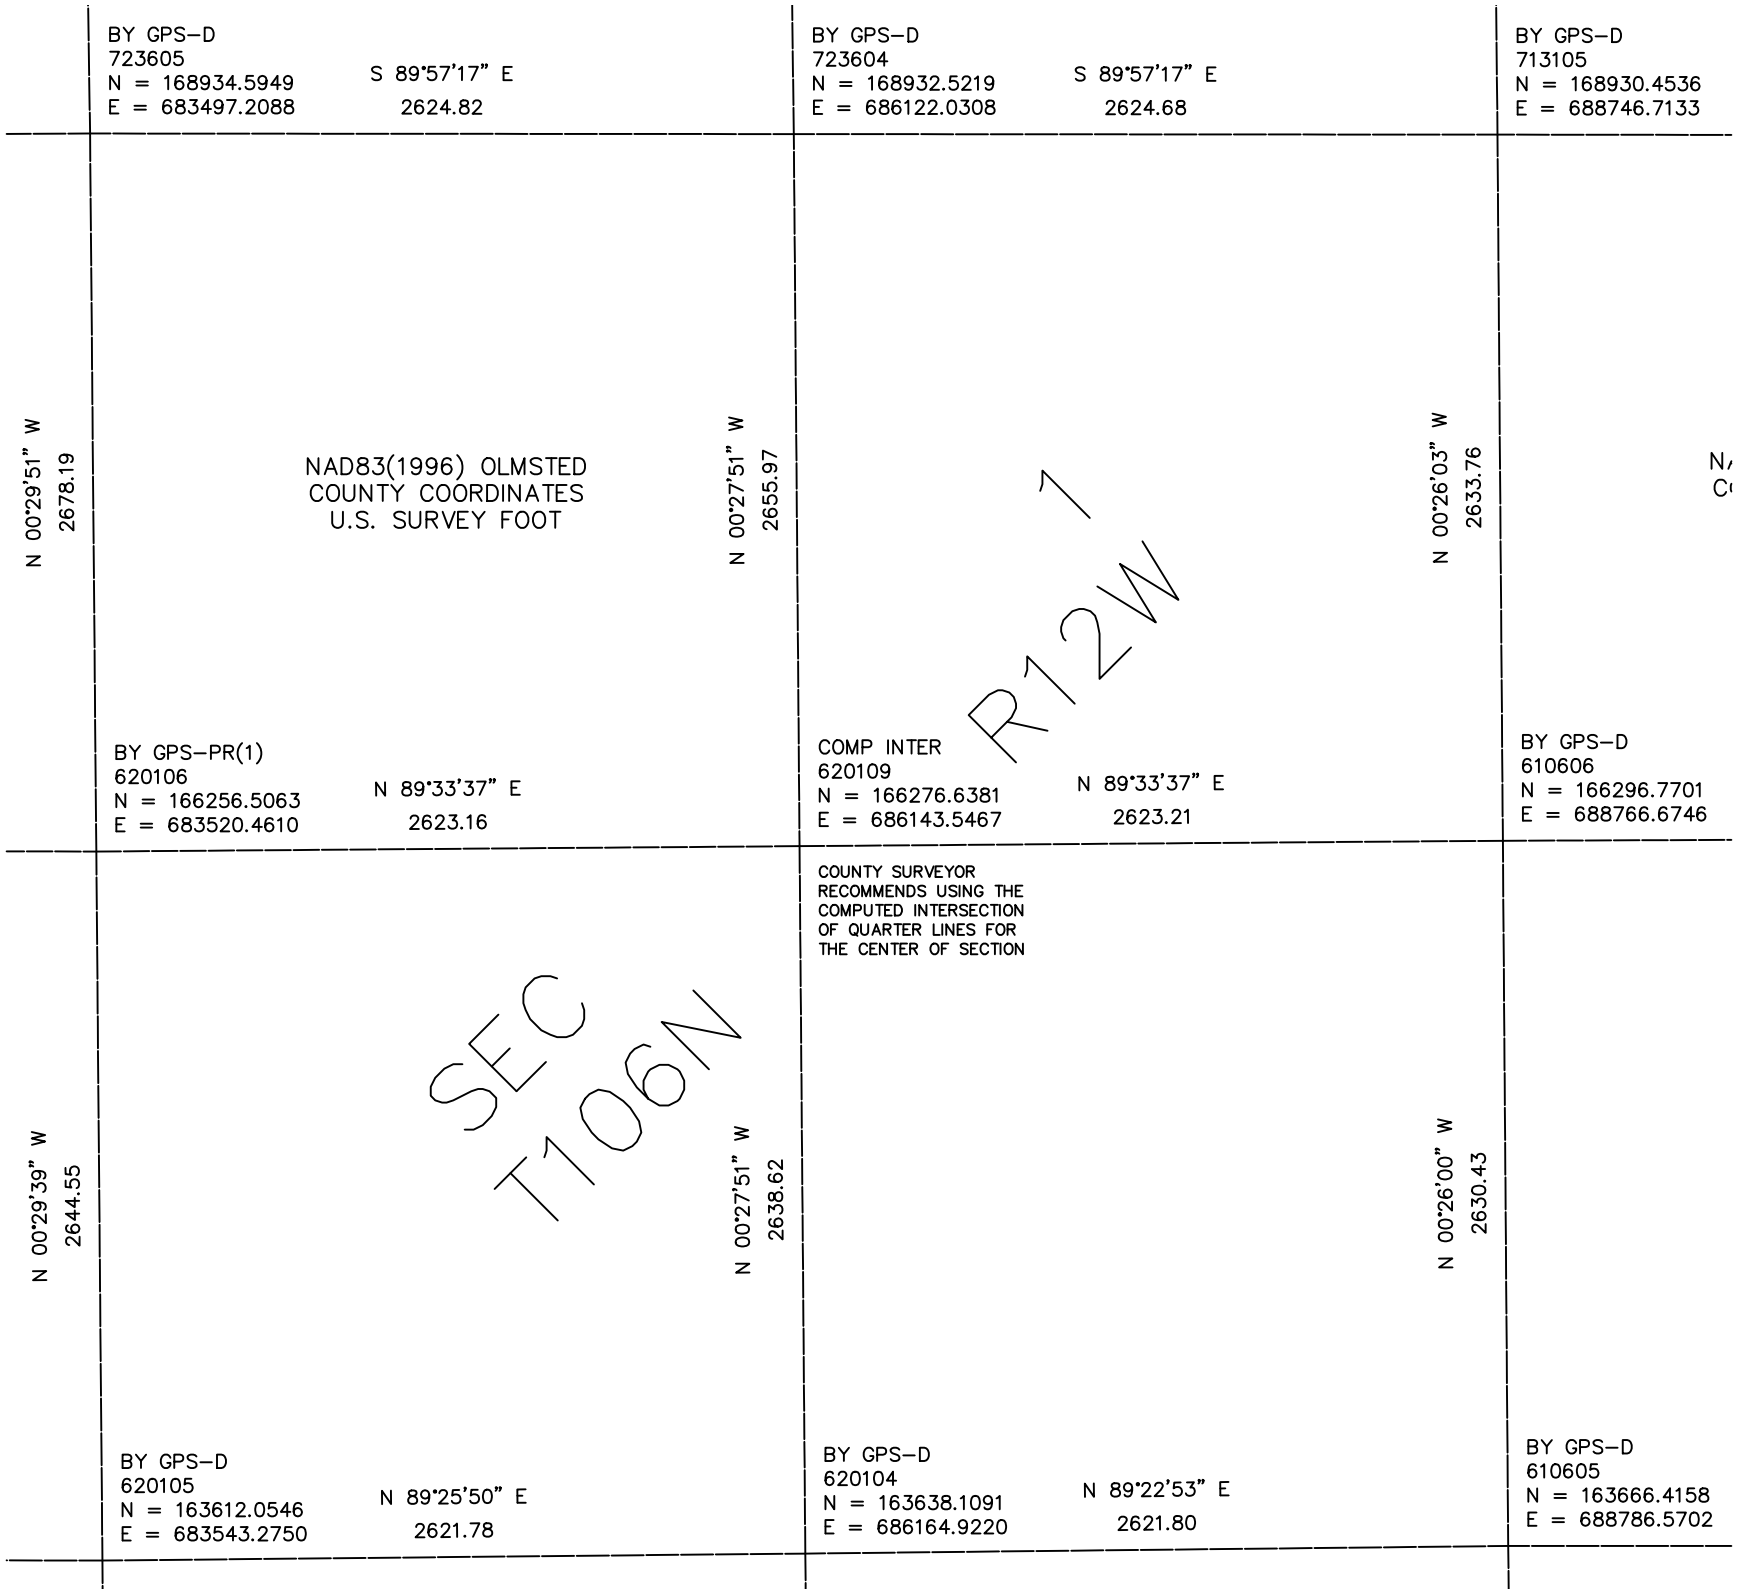

BY GPS–D
723605
N = 168934.5949
E = 683497.2088
S 89°57'17" E
2624.82
BY GPS–D
723604
N = 168932.5219
E = 686122.0308
S 89°57'17" E
2624.68
BY GPS–D
713105
N = 168930.4536
E = 688746.7133
N 00°29'51" W
2678.19
NAD83(1996) OLMSTED
COUNTY COORDINATES
U.S. SURVEY FOOT
N 00°27'51" W
2655.97
N 00°26'03" W
2633.76
R12W
BY GPS–PR(1)
620106
N = 166256.5063
E = 683520.4610
N 89°33'37" E
2623.16
COMP INTER
620109
N = 166276.6381
E = 686143.5467
N 89°33'37" E
2623.21
BY GPS–D
610606
N = 166296.7701
E = 688766.6746
COUNTY SURVEYOR
RECOMMENDS USING THE
COMPUTED INTERSECTION
OF QUARTER LINES FOR
THE CENTER OF SECTION
SEC
T106N
N 00°29'39" W
2644.55
N 00°27'51" W
2638.62
N 00°26'00" W
2630.43
BY GPS–D
620105
N = 163612.0546
E = 683543.2750
N 89°25'50" E
2621.78
BY GPS–D
620104
N = 163638.1091
E = 686164.9220
N 89°22'53" E
2621.80
BY GPS–D
610605
N = 163666.4158
E = 688786.5702