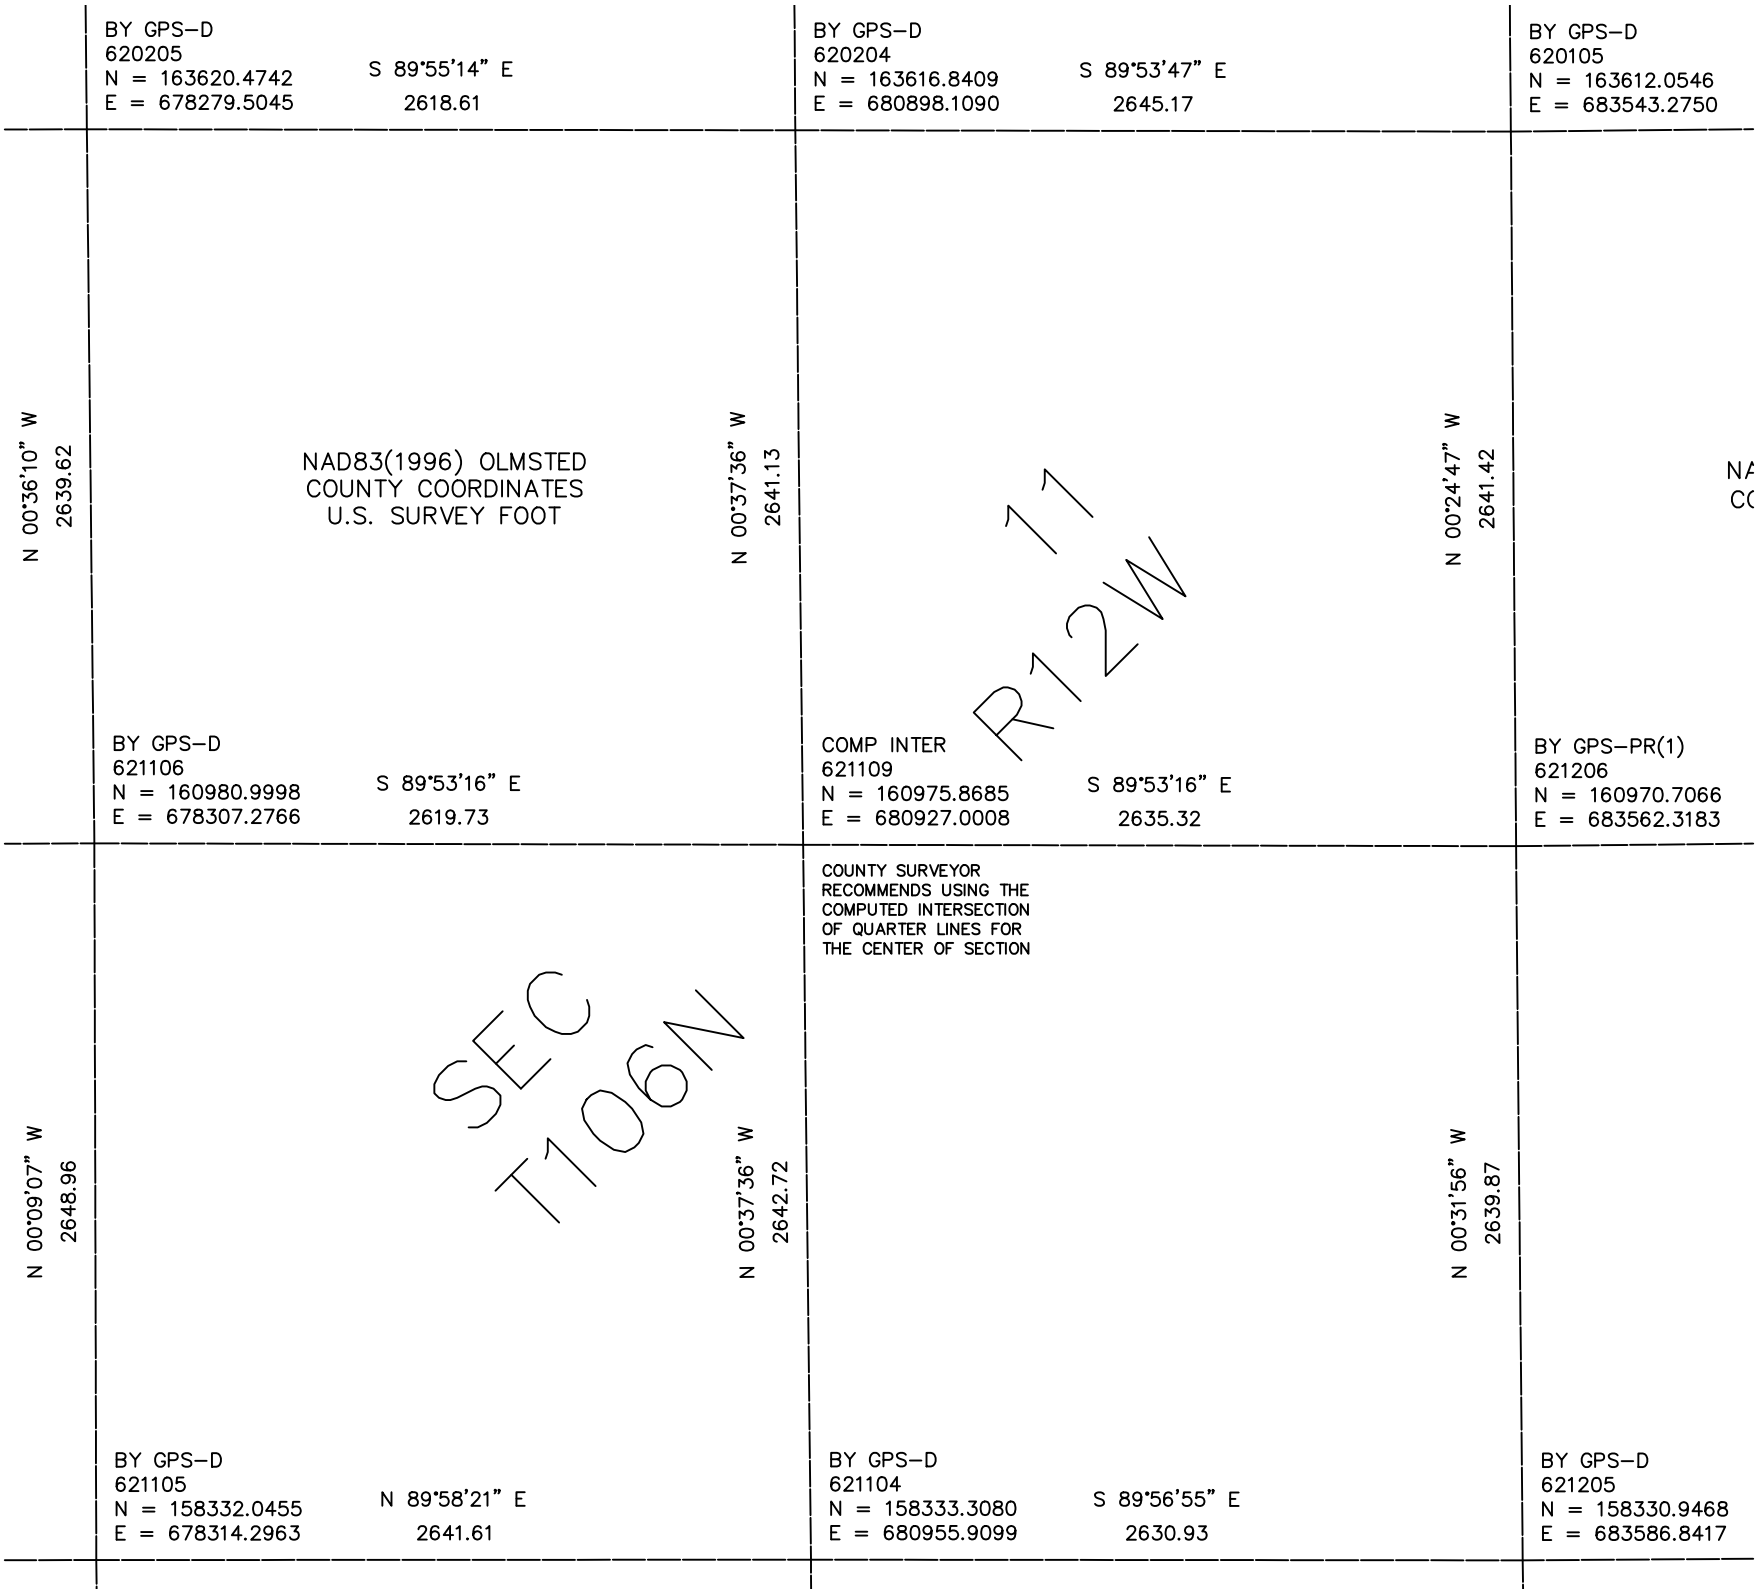

BY GPS–D
620205
N = 163620.4742
E = 678279.5045
S 89°55'14" E
2618.61
BY GPS–D
620204
N = 163616.8409
E = 680898.1090
S 89°53'47" E
2645.17
BY GPS–D
620105
N = 163612.0546
E = 683543.2750
N 00°36'10" W
2639.62
NAD83(1996) OLMSTED
COUNTY COORDINATES
U.S. SURVEY FOOT
N 00°37'36" W
2641.13
11
R12W
N 00°24'47" W
2641.42
NA
CC
BY GPS–D
621106
N = 160980.9998
E = 678307.2766
S 89°53'16" E
2619.73
COMP INTER
621109
N = 160975.8685
E = 680927.0008
S 89°53'16" E
2635.32
BY GPS–PR(1)
621206
N = 160970.7066
E = 683562.3183
N 00°09'07" W
2648.96
SEC
T106N
N 00°37'36" W
2642.72
COUNTY SURVEYOR
RECOMMENDS USING THE
COMPUTED INTERSECTION
OF QUARTER LINES FOR
THE CENTER OF SECTION
N 00°31'56" W
2639.87
BY GPS–D
621105
N = 158332.0455
E = 678314.2963
N 89°58'21" E
2641.61
BY GPS–D
621104
N = 158333.3080
E = 680955.9099
S 89°56'55" E
2630.93
BY GPS–D
621205
N = 158330.9468
E = 683586.8417