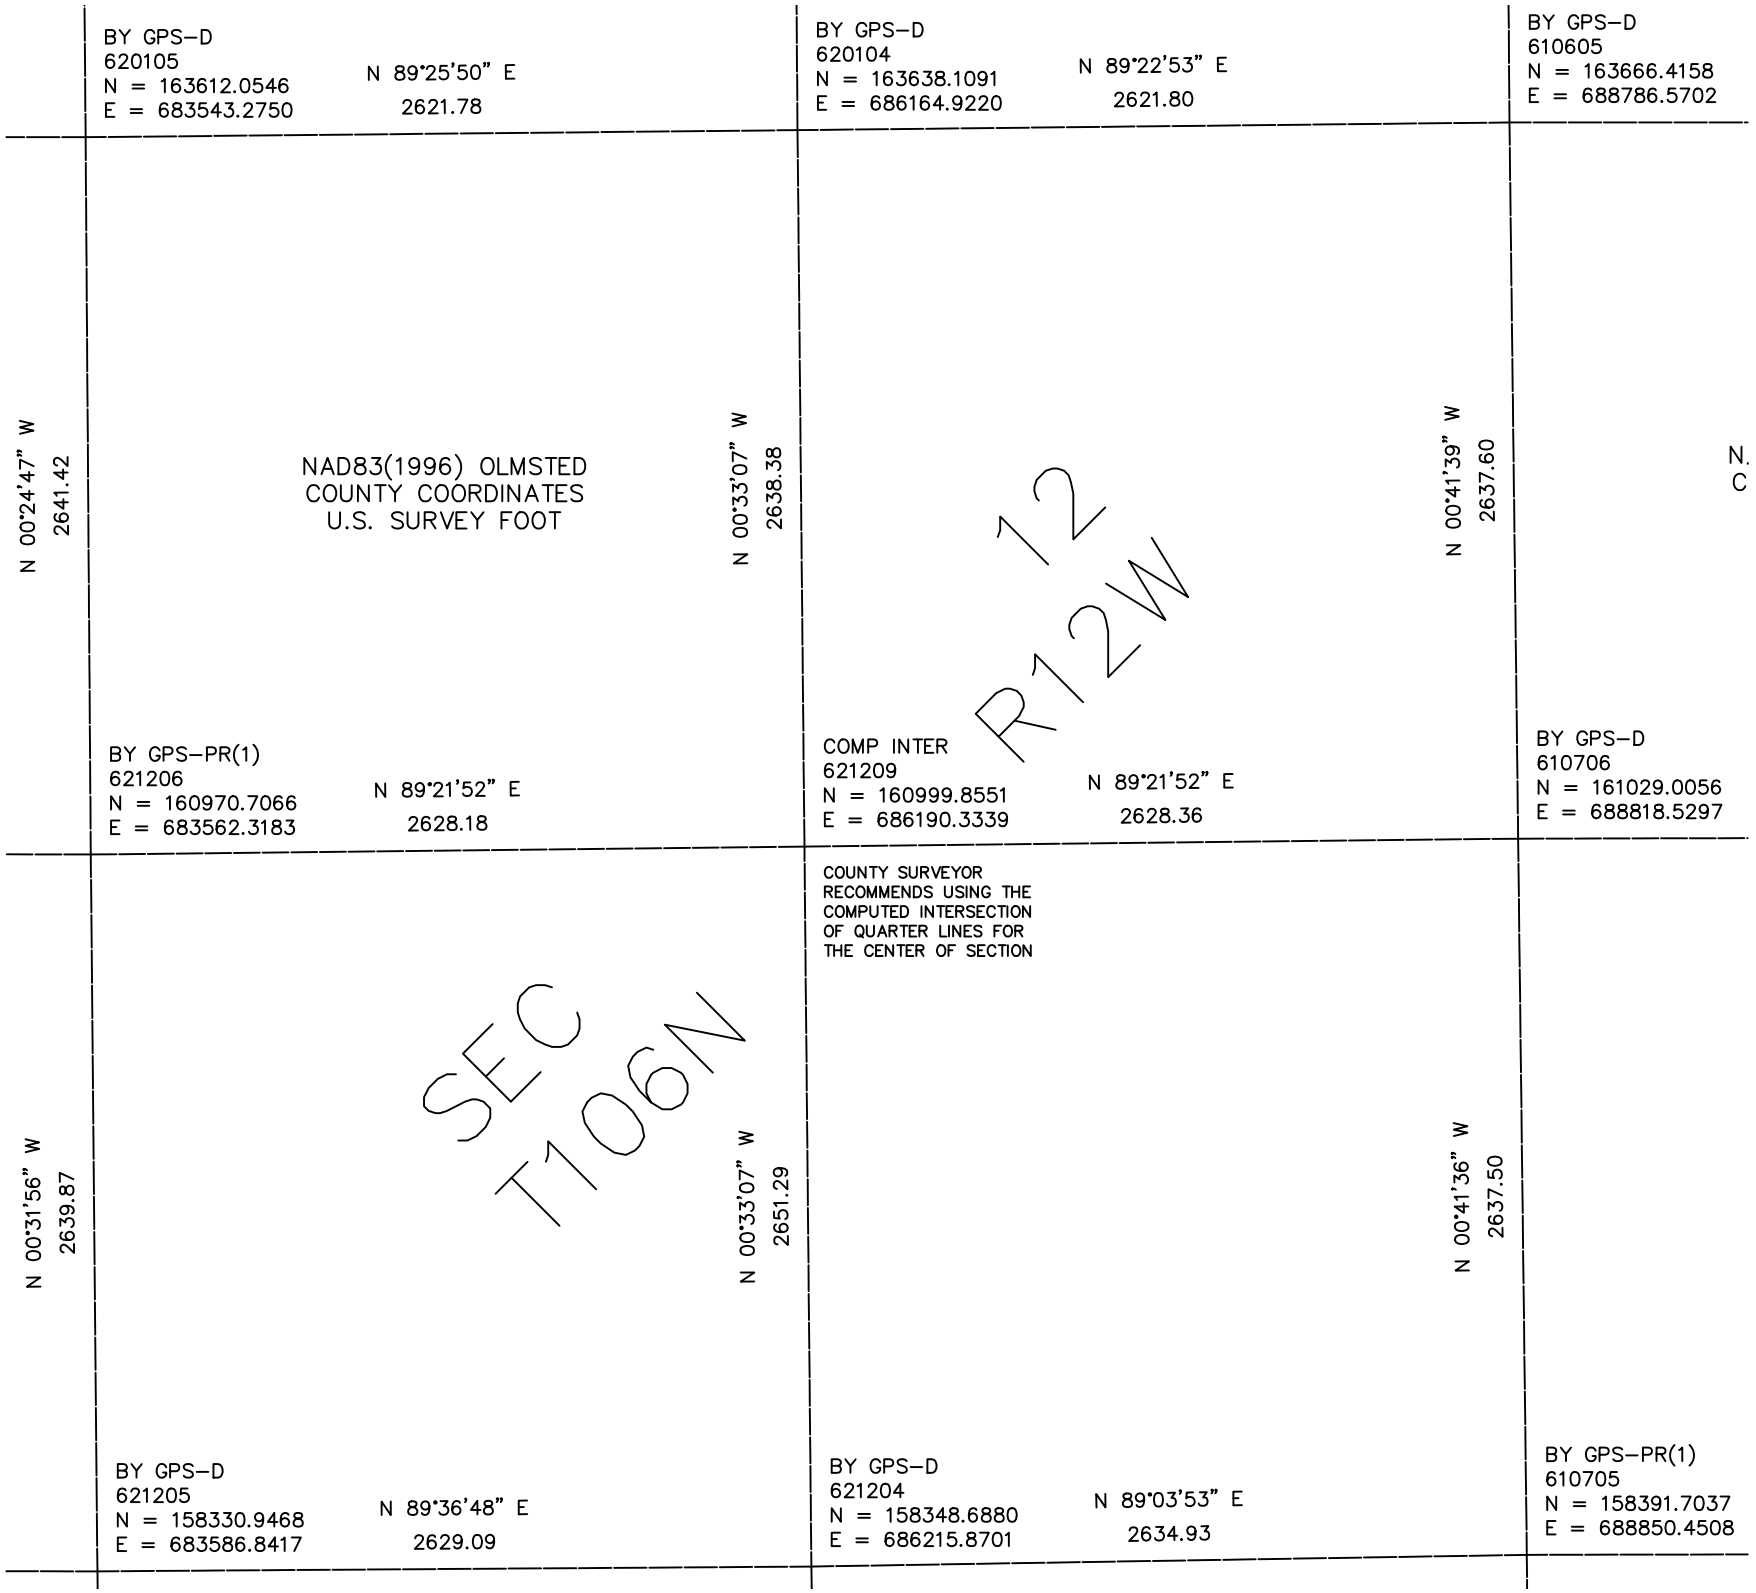

BY GPS–D
620105
N = 163612.0546
E = 683543.2750
N 89°25'50" E
2621.78
BY GPS–D
620104
N = 163638.1091
E = 686164.9220
N 89°22'53" E
2621.80
BY GPS–D
610605
N = 163666.4158
E = 688786.5702
N 00°24'47" W
2641.42
NAD83(1996) OLMSTED
COUNTY COORDINATES
U.S. SURVEY FOOT
N 00°33'07" W
2638.38
N 00°41'39" W
2637.60
12
R12W
BY GPS–PR(1)
621206
N = 160970.7066
E = 683562.3183
N 89°21'52" E
2628.18
COMP INTER
621209
N = 160999.8551
E = 686190.3339
N 89°21'52" E
2628.36
BY GPS–D
610706
N = 161029.0056
E = 688818.5297
COUNTY SURVEYOR
RECOMMENDS USING THE
COMPUTED INTERSECTION
OF QUARTER LINES FOR
THE CENTER OF SECTION
N 00°31'56" W
2639.87
SEC
T106N
N 00°33'07" W
2651.29
N 00°41'36" W
2637.50
BY GPS–D
621205
N = 158330.9468
E = 683586.8417
N 89°36'48" E
2629.09
BY GPS–D
621204
N = 158348.6880
E = 686215.8701
N 89°03'53" E
2634.93
BY GPS–PR(1)
610705
N = 158391.7037
E = 688850.4508