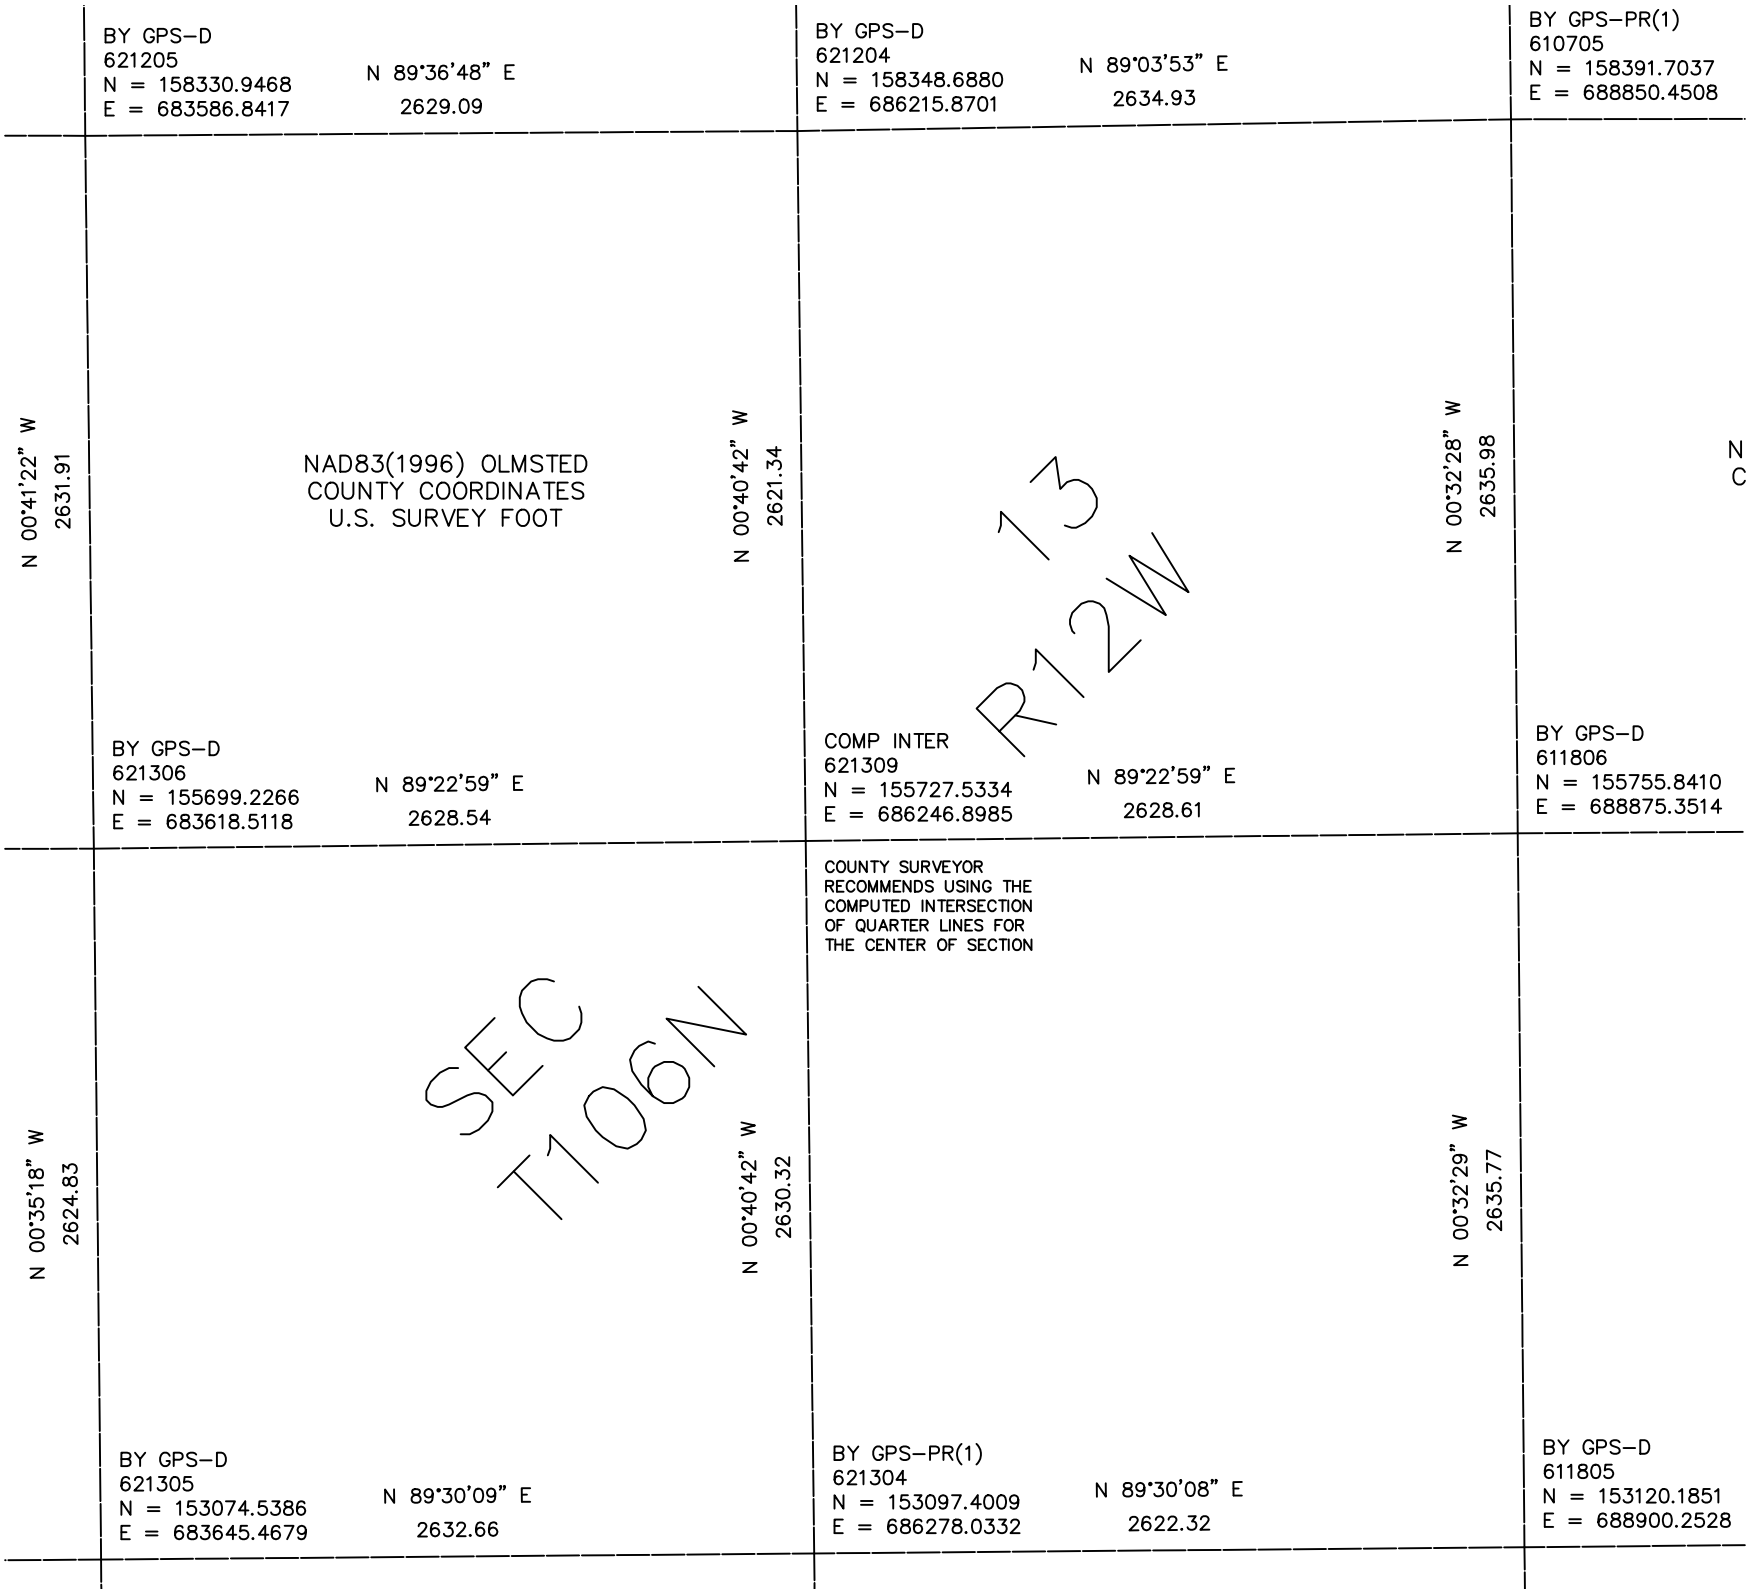

BY GPS–D
621205
N = 158330.9468
E = 683586.8417
N 89°36'48" E
2629.09
BY GPS–D
621204
N = 158348.6880
E = 686215.8701
N 89°03'53" E
2634.93
BY GPS–PR(1)
610705
N = 158391.7037
E = 688850.4508
N 00°41'22" W
2631.91
NAD83(1996) OLMSTED
COUNTY COORDINATES
U.S. SURVEY FOOT
N 00°40'42" W
2621.34
13
R12W
N 00°32'28" W
2635.98
N
C
BY GPS–D
621306
N = 155699.2266
E = 683618.5118
N 89°22'59" E
2628.54
COMP INTER
621309
N = 155727.5334
E = 686246.8985
N 89°22'59" E
2628.61
BY GPS–D
611806
N = 155755.8410
E = 688875.3514
COUNTY SURVEYOR
RECOMMENDS USING THE
COMPUTED INTERSECTION
OF QUARTER LINES FOR
THE CENTER OF SECTION
N 00°35'18" W
2624.83
SEC
T106N
N 00°40'42" W
2630.32
N 00°32'29" W
2635.77
BY GPS–D
621305
N = 153074.5386
E = 683645.4679
N 89°30'09" E
2632.66
BY GPS–PR(1)
621304
N = 153097.4009
E = 686278.0332
N 89°30'08" E
2622.32
BY GPS–D
611805
N = 153120.1851
E = 688900.2528