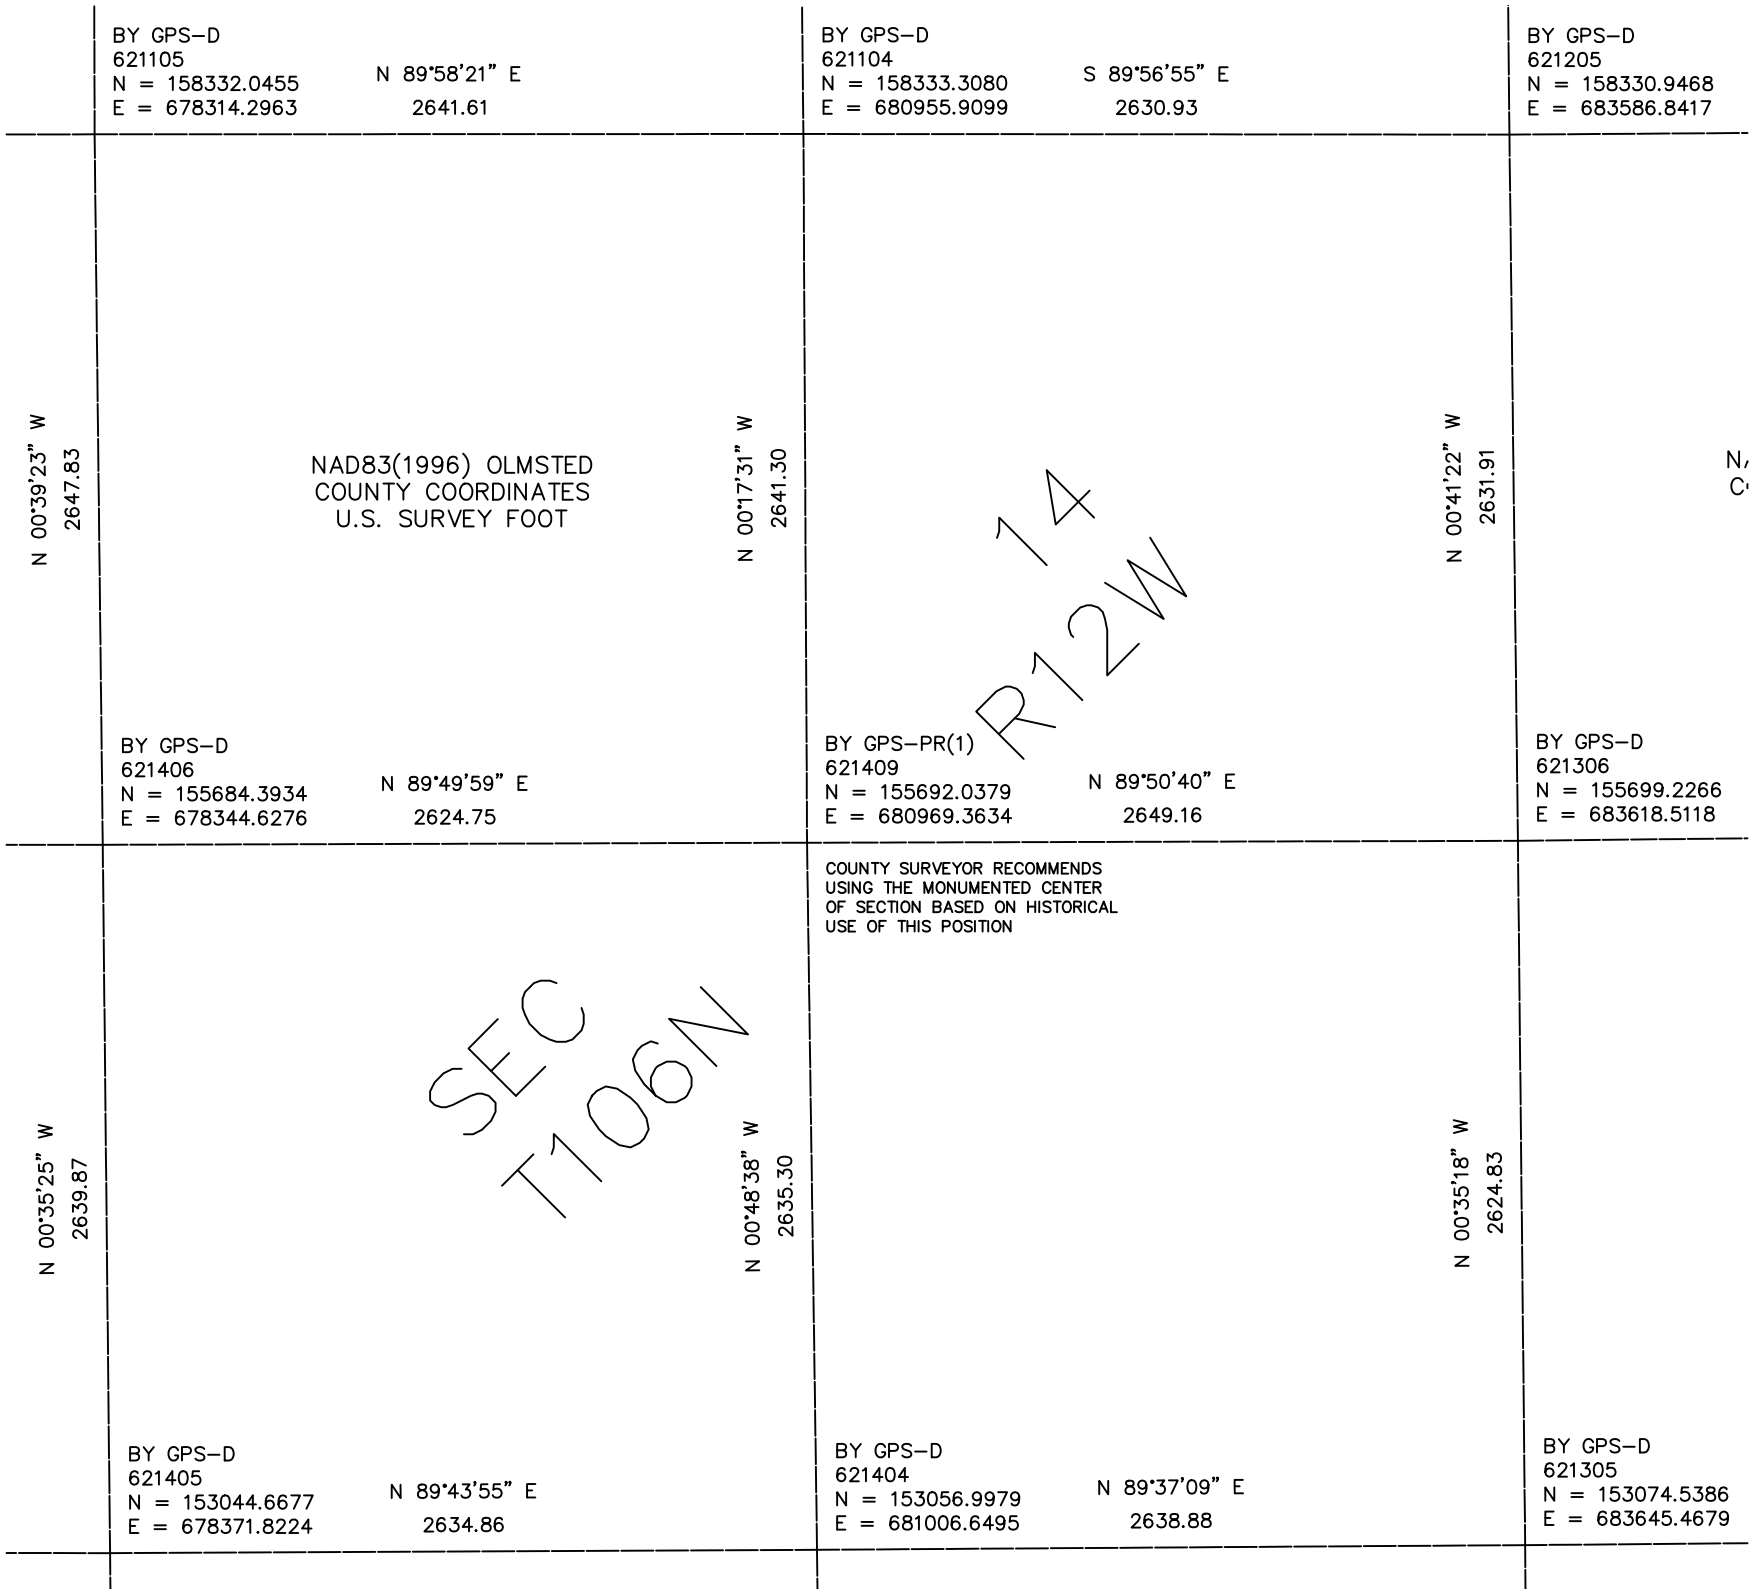

BY GPS–D
621105
N = 158332.0455
E = 678314.2963
N 89°58'21" E
2641.61
BY GPS–D
621104
N = 158333.3080
E = 680955.9099
S 89°56'55" E
2630.93
BY GPS–D
621205
N = 158330.9468
E = 683586.8417
N 00°39'23" W
2647.83
NAD83(1996) OLMSTED
COUNTY COORDINATES
U.S. SURVEY FOOT
N 00°17'31" W
2641.30
N 00°41'22" W
2631.91
14
R12W
BY GPS–D
621406
N = 155684.3934
E = 678344.6276
N 89°49'59" E
2624.75
BY GPS–PR(1)
621409
N = 155692.0379
E = 680969.3634
N 89°50'40" E
2649.16
BY GPS–D
621306
N = 155699.2266
E = 683618.5118
COUNTY SURVEYOR RECOMMENDS
USING THE MONUMENTED CENTER
OF SECTION BASED ON HISTORICAL
USE OF THIS POSITION
N 00°35'25" W
2639.87
SEC
T106N
N 00°48'38" W
2635.30
N 00°35'18" W
2624.83
BY GPS–D
621405
N = 153044.6677
E = 678371.8224
N 89°43'55" E
2634.86
BY GPS–D
621404
N = 153056.9979
E = 681006.6495
N 89°37'09" E
2638.88
BY GPS–D
621305
N = 153074.5386
E = 683645.4679