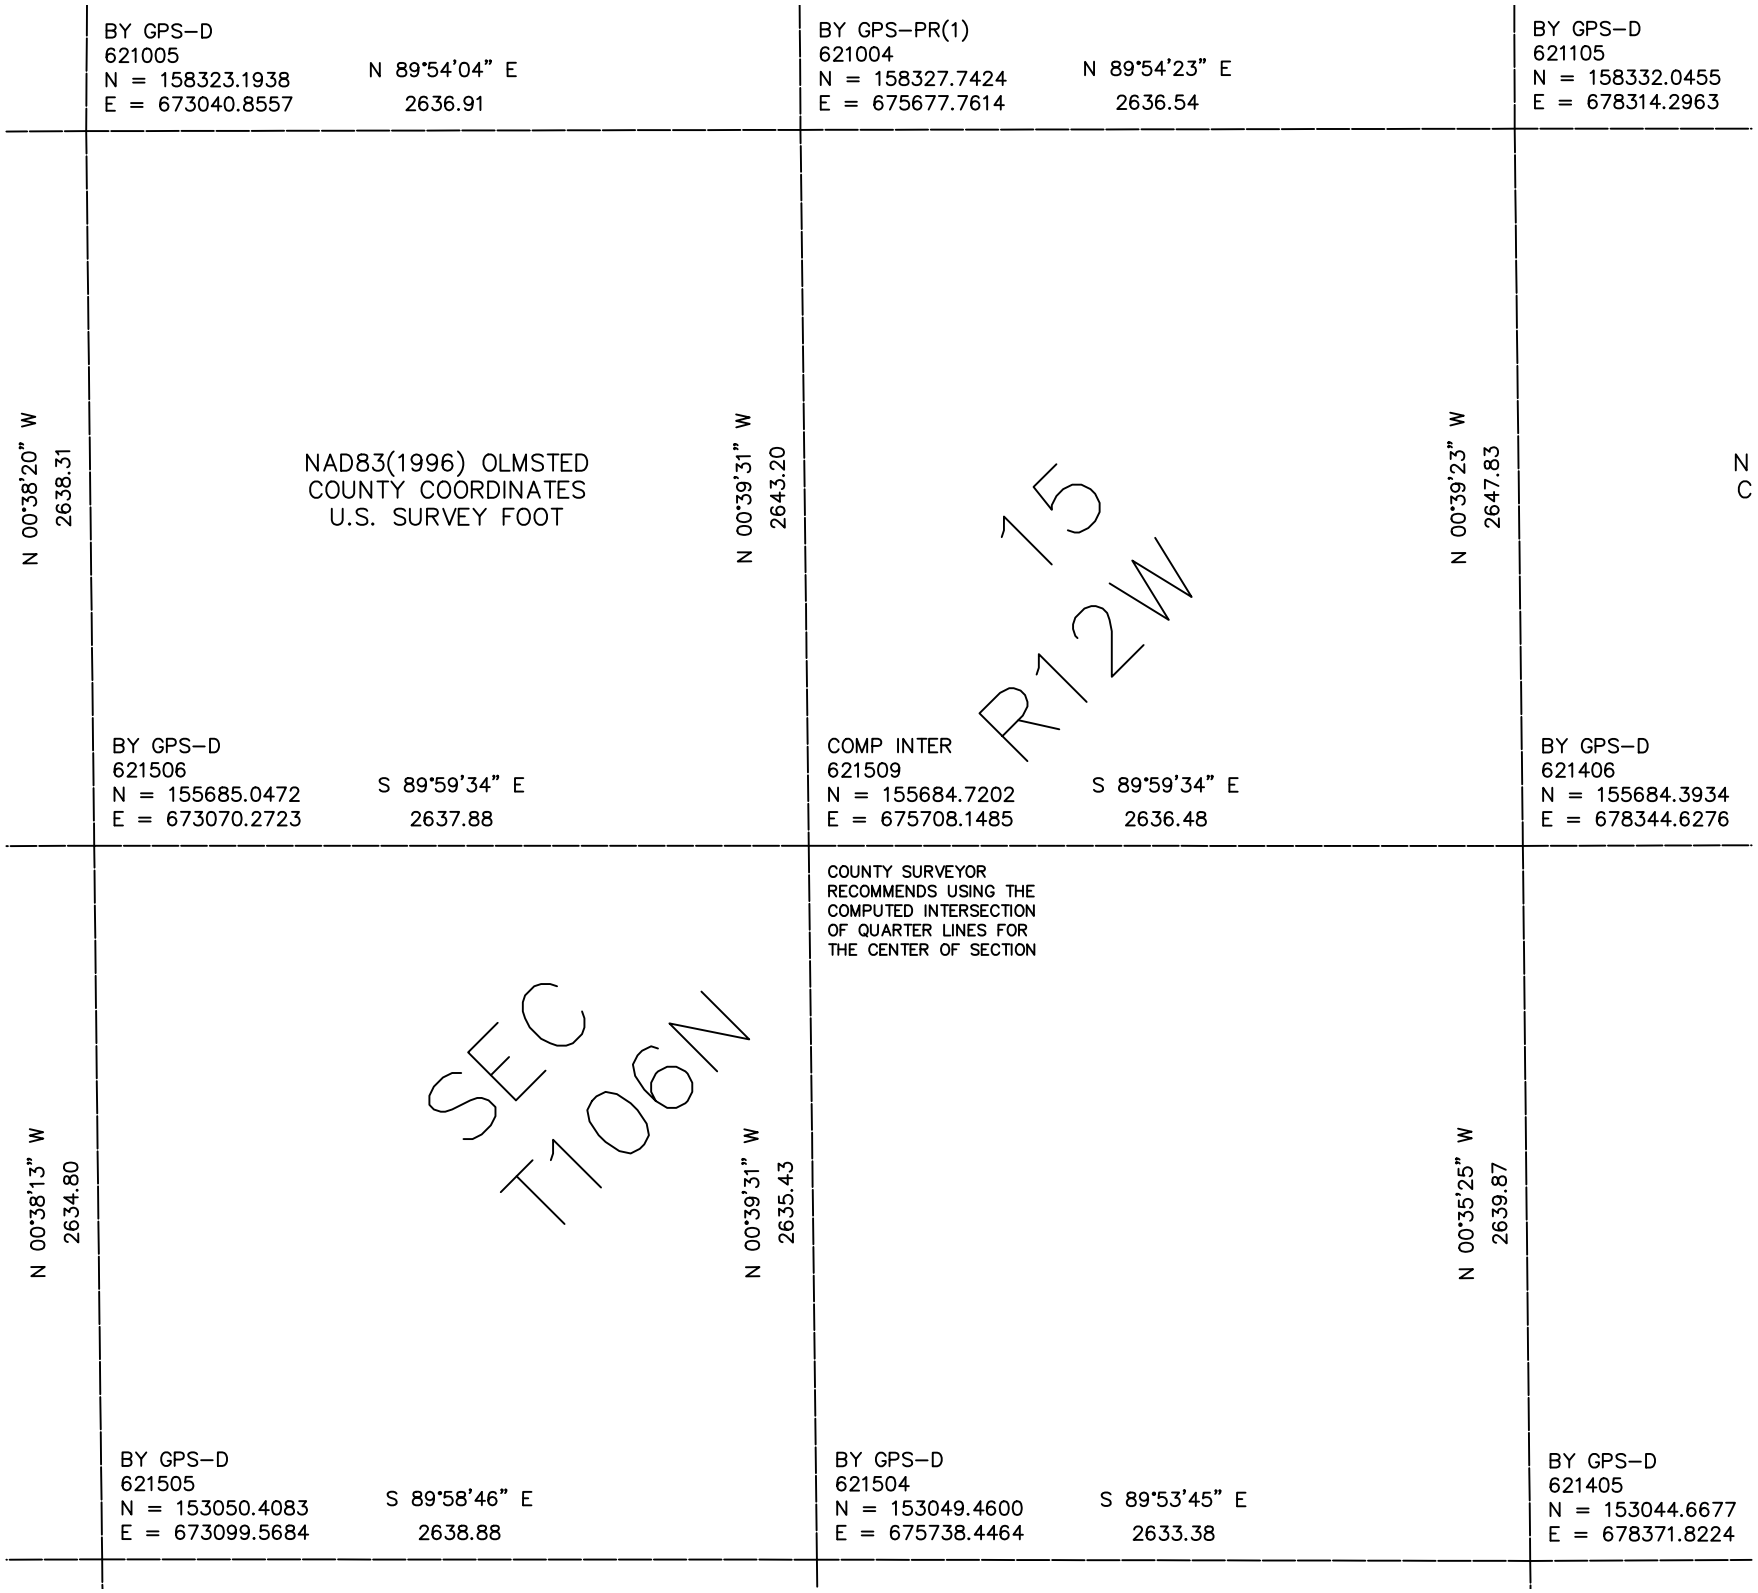

BY GPS–D
621005
N = 158323.1938
E = 673040.8557
N 89°54'04" E
2636.91
BY GPS–PR(1)
621004
N = 158327.7424
E = 675677.7614
N 89°54'23" E
2636.54
BY GPS–D
621105
N = 158332.0455
E = 678314.2963
N 00°38'20" W
2638.31
NAD83(1996) OLMSTED
COUNTY COORDINATES
U.S. SURVEY FOOT
N 00°39'31" W
2643.20
15
R12W
N 00°39'23" W
2647.83
N
C
BY GPS–D
621506
N = 155685.0472
E = 673070.2723
S 89°59'34" E
2637.88
COMP INTER
621509
N = 155684.7202
E = 675708.1485
S 89°59'34" E
2636.48
BY GPS–D
621406
N = 155684.3934
E = 678344.6276
COUNTY SURVEYOR
RECOMMENDS USING THE
COMPUTED INTERSECTION
OF QUARTER LINES FOR
THE CENTER OF SECTION
N 00°38'13" W
2634.80
SEC
T106N
N 00°39'31" W
2635.43
N 00°35'25" W
2639.87
BY GPS–D
621505
N = 153050.4083
E = 673099.5684
S 89°58'46" E
2638.88
BY GPS–D
621504
N = 153049.4600
E = 675738.4464
S 89°53'45" E
2633.38
BY GPS–D
621405
N = 153044.6677
E = 678371.8224