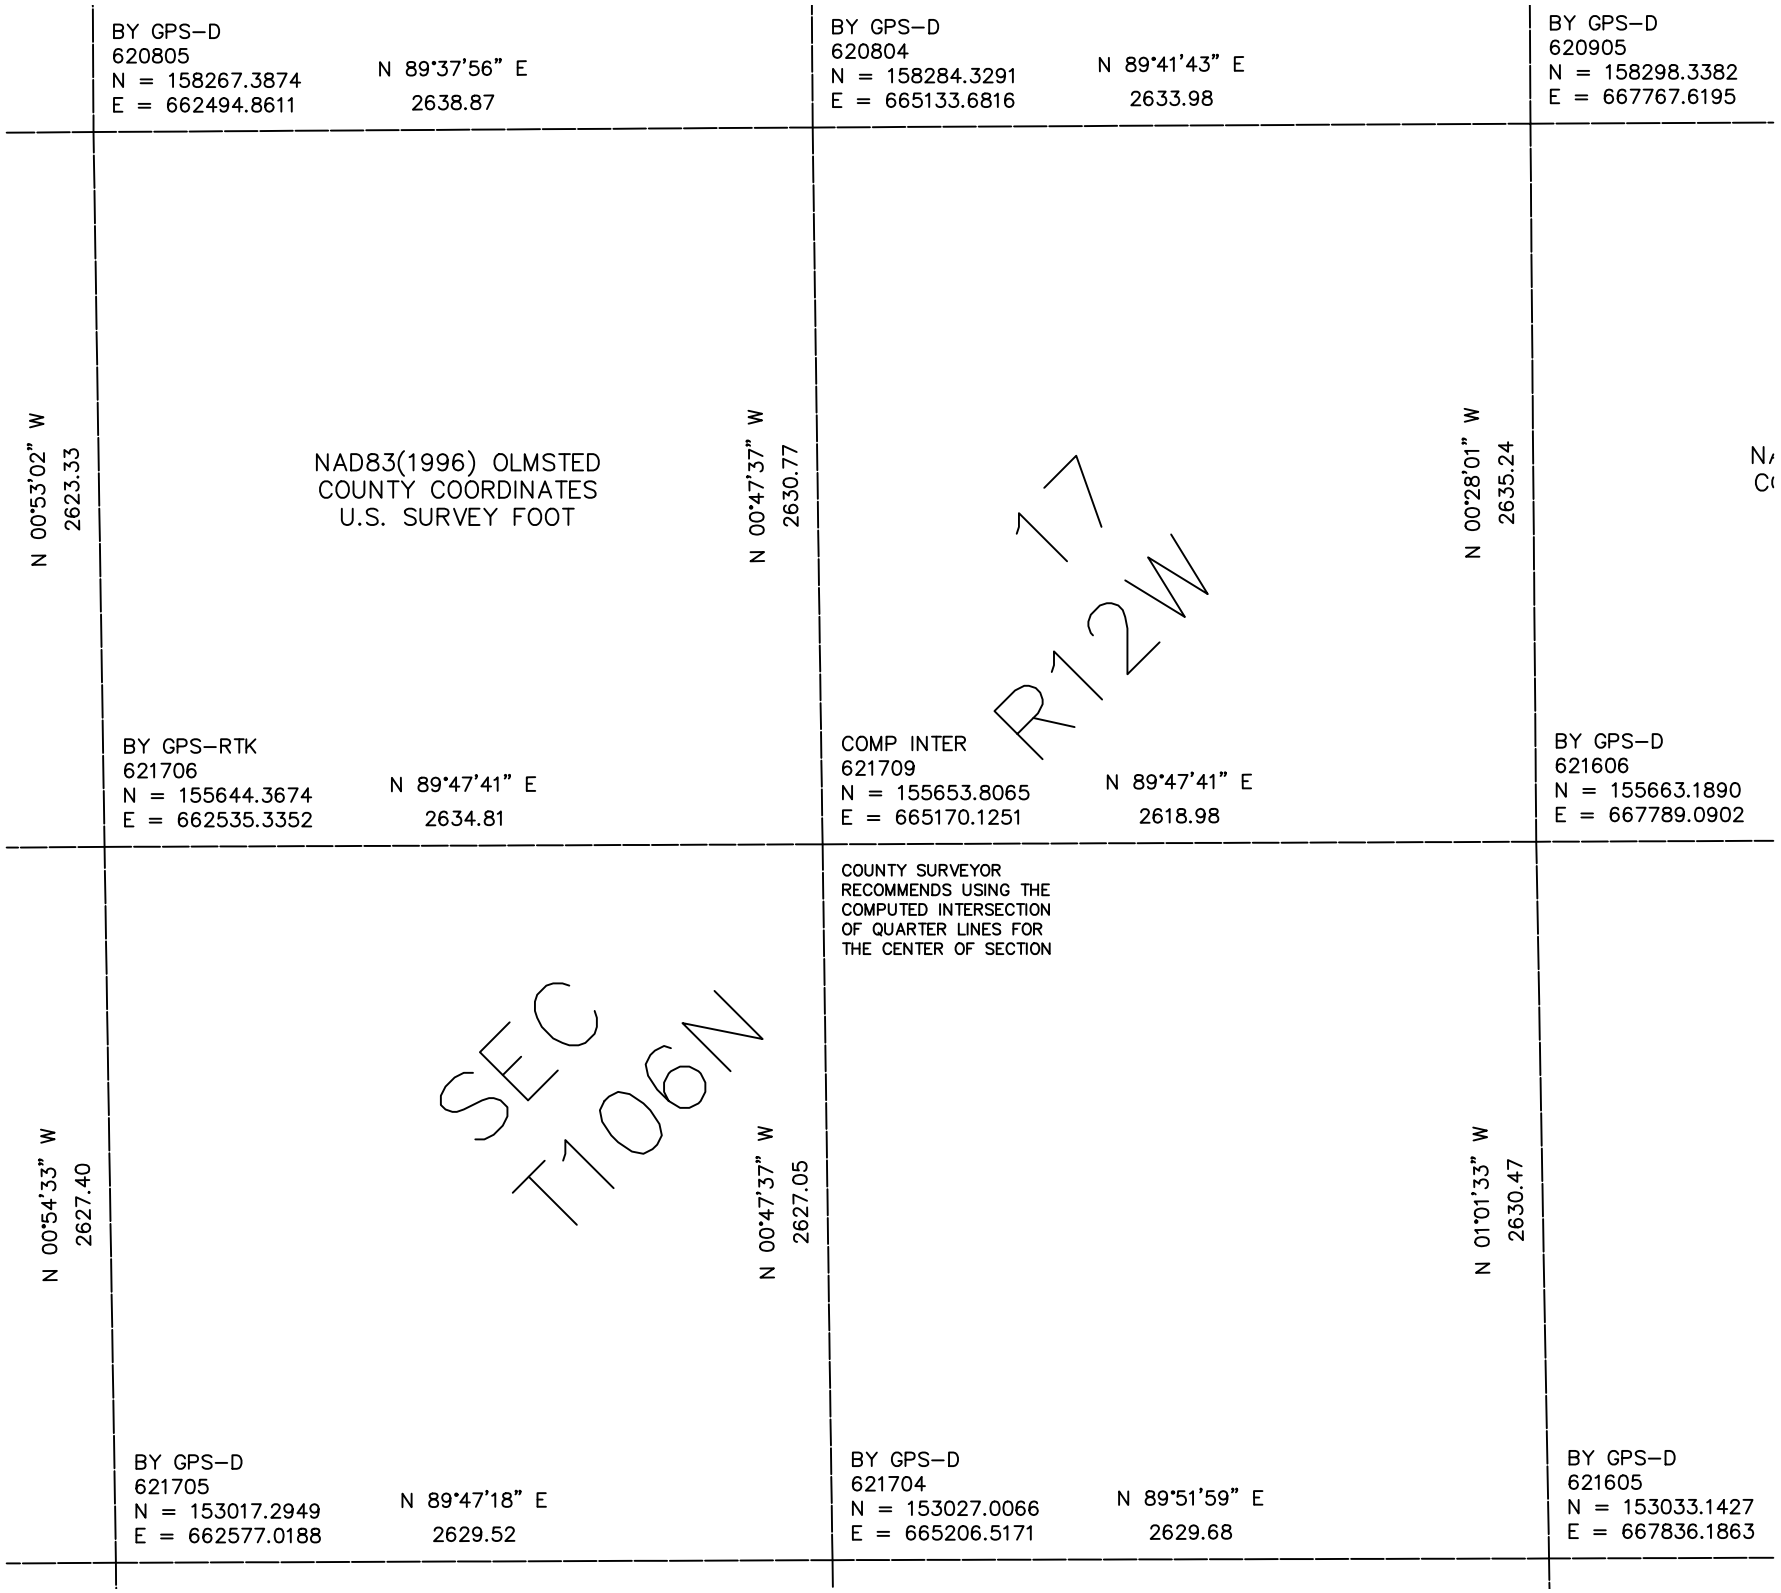

BY GPS–D
620805
N = 158267.3874
E = 662494.8611
N 89°37'56" E
2638.87
BY GPS–D
620804
N = 158284.3291
E = 665133.6816
N 89°41'43" E
2633.98
BY GPS–D
620905
N = 158298.3382
E = 667767.6195
N 00°53'02" W
2623.33
NAD83(1996) OLMSTED
COUNTY COORDINATES
U.S. SURVEY FOOT
N 00°47'37" W
2630.77
17
R12W
N 00°28'01" W
2635.24
BY GPS–RTK
621706
N = 155644.3674
E = 662535.3352
N 89°47'41" E
2634.81
COMP INTER
621709
N = 155653.8065
E = 665170.1251
N 89°47'41" E
2618.98
BY GPS–D
621606
N = 155663.1890
E = 667789.0902
COUNTY SURVEYOR
RECOMMENDS USING THE
COMPUTED INTERSECTION
OF QUARTER LINES FOR
THE CENTER OF SECTION
N 00°54'33" W
2627.40
SEC
T106N
N 00°47'37" W
2627.05
N 01°01'33" W
2630.47
BY GPS–D
621705
N = 153017.2949
E = 662577.0188
N 89°47'18" E
2629.52
BY GPS–D
621704
N = 153027.0066
E = 665206.5171
N 89°51'59" E
2629.68
BY GPS–D
621605
N = 153033.1427
E = 667836.1863