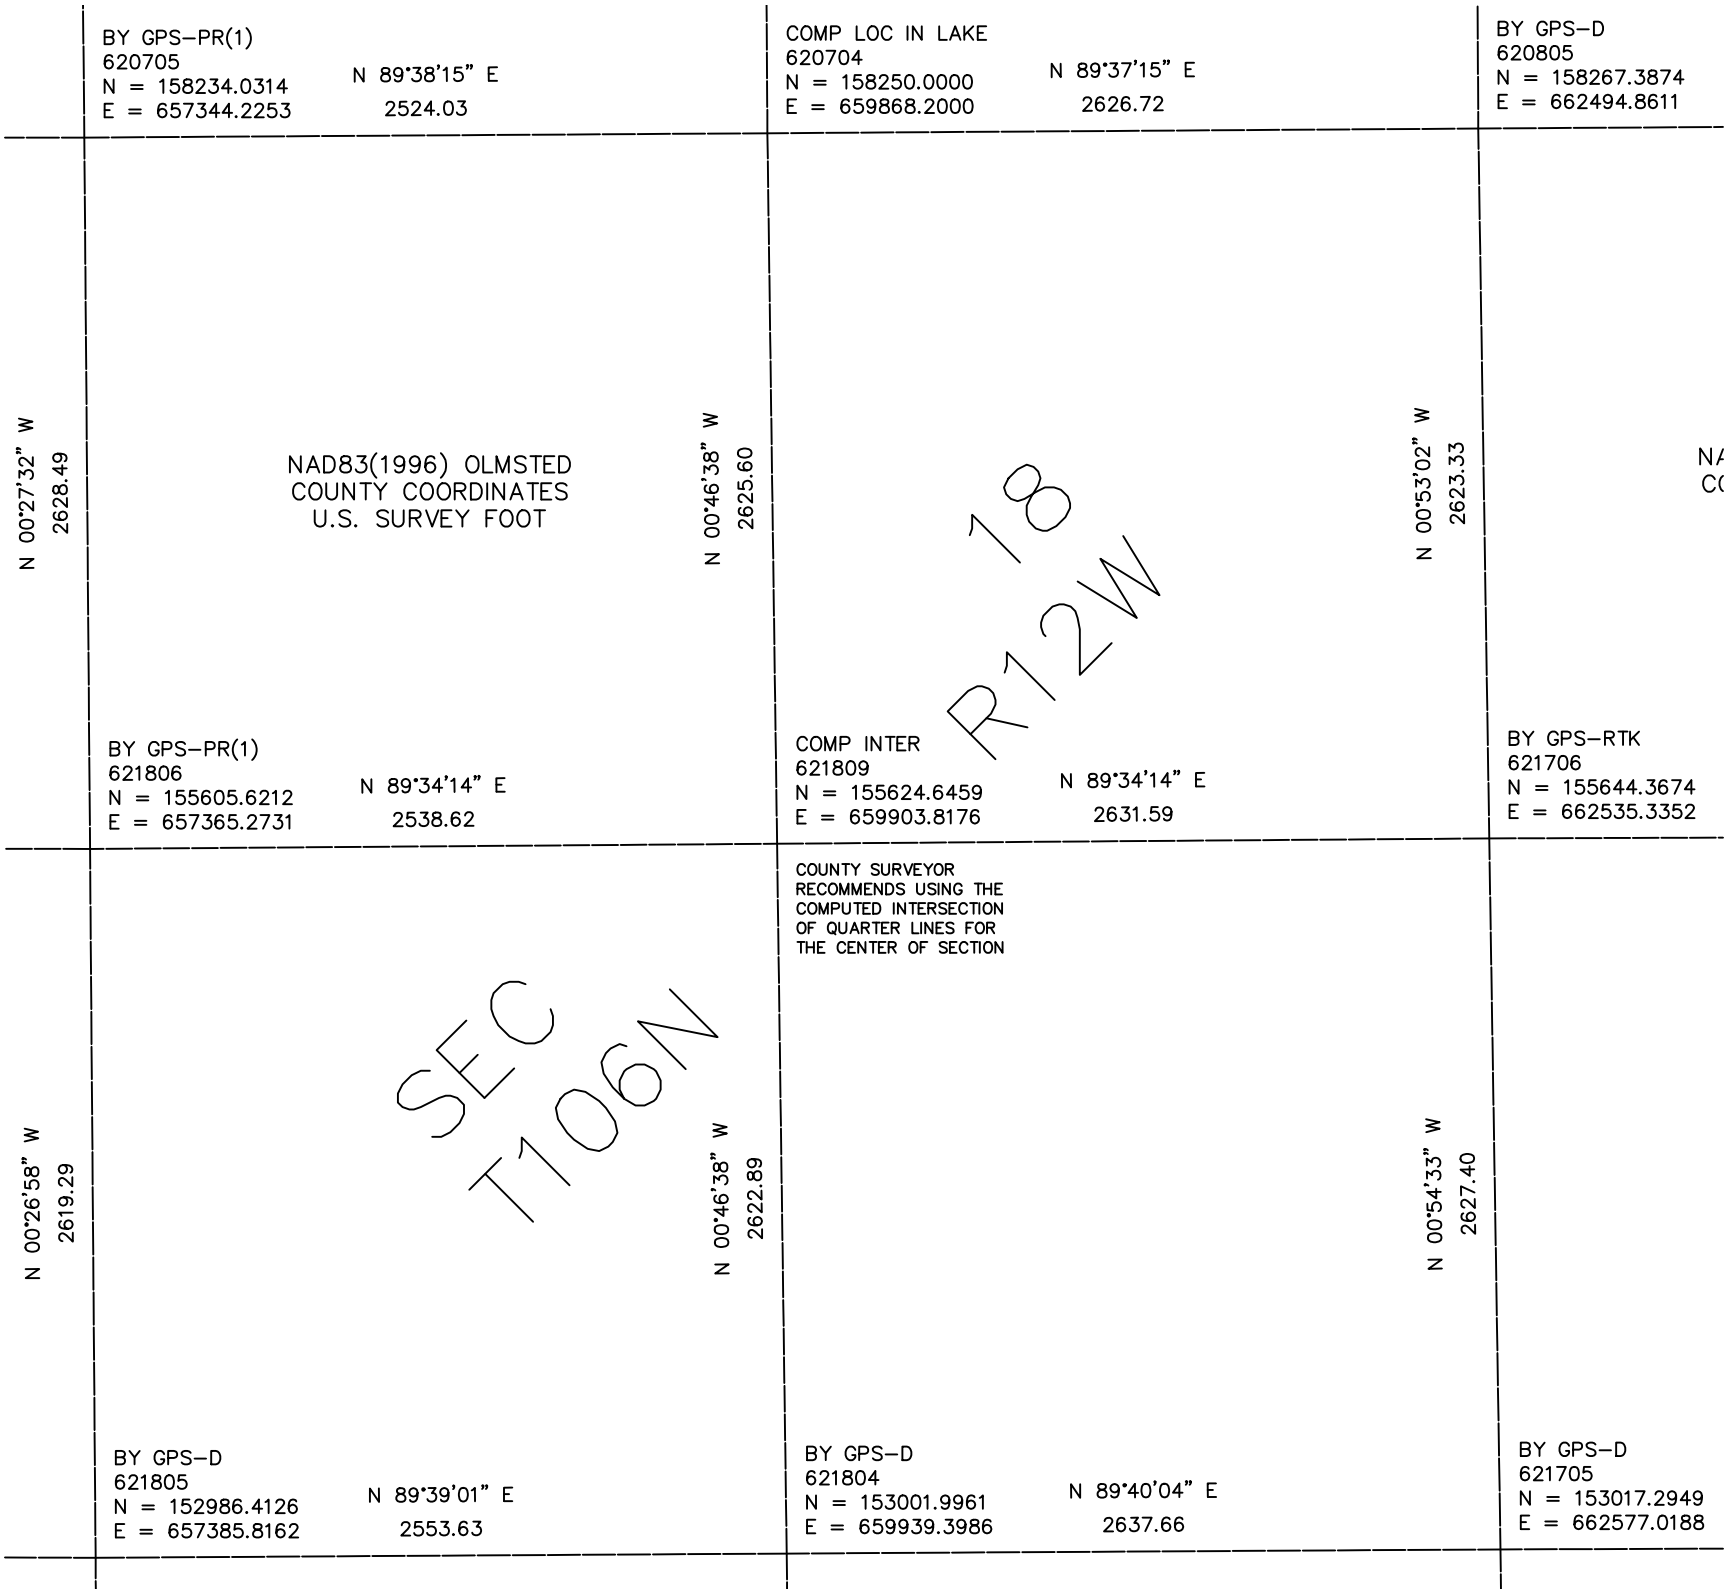

BY GPS–PR(1)
620705
N = 158234.0314
E = 657344.2253
N 89°38'15" E
2524.03
COMP LOC IN LAKE
620704
N = 158250.0000
E = 659868.2000
N 89°37'15" E
2626.72
BY GPS–D
620805
N = 158267.3874
E = 662494.8611
N 00°27'32" W
2628.49
NAD83(1996) OLMSTED
COUNTY COORDINATES
U.S. SURVEY FOOT
N 00°46'38" W
2625.60
N 00°53'02" W
2623.33
18
R12W
BY GPS–PR(1)
621806
N = 155605.6212
E = 657365.2731
N 89°34'14" E
2538.62
COMP INTER
621809
N = 155624.6459
E = 659903.8176
N 89°34'14" E
2631.59
BY GPS–RTK
621706
N = 155644.3674
E = 662535.3352
COUNTY SURVEYOR
RECOMMENDS USING THE
COMPUTED INTERSECTION
OF QUARTER LINES FOR
THE CENTER OF SECTION
N 00°26'58" W
2619.29
SEC
T106N
N 00°46'38" W
2622.89
N 00°54'33" W
2627.40
BY GPS–D
621805
N = 152986.4126
E = 657385.8162
N 89°39'01" E
2553.63
BY GPS–D
621804
N = 153001.9961
E = 659939.3986
N 89°40'04" E
2637.66
BY GPS–D
621705
N = 153017.2949
E = 662577.0188