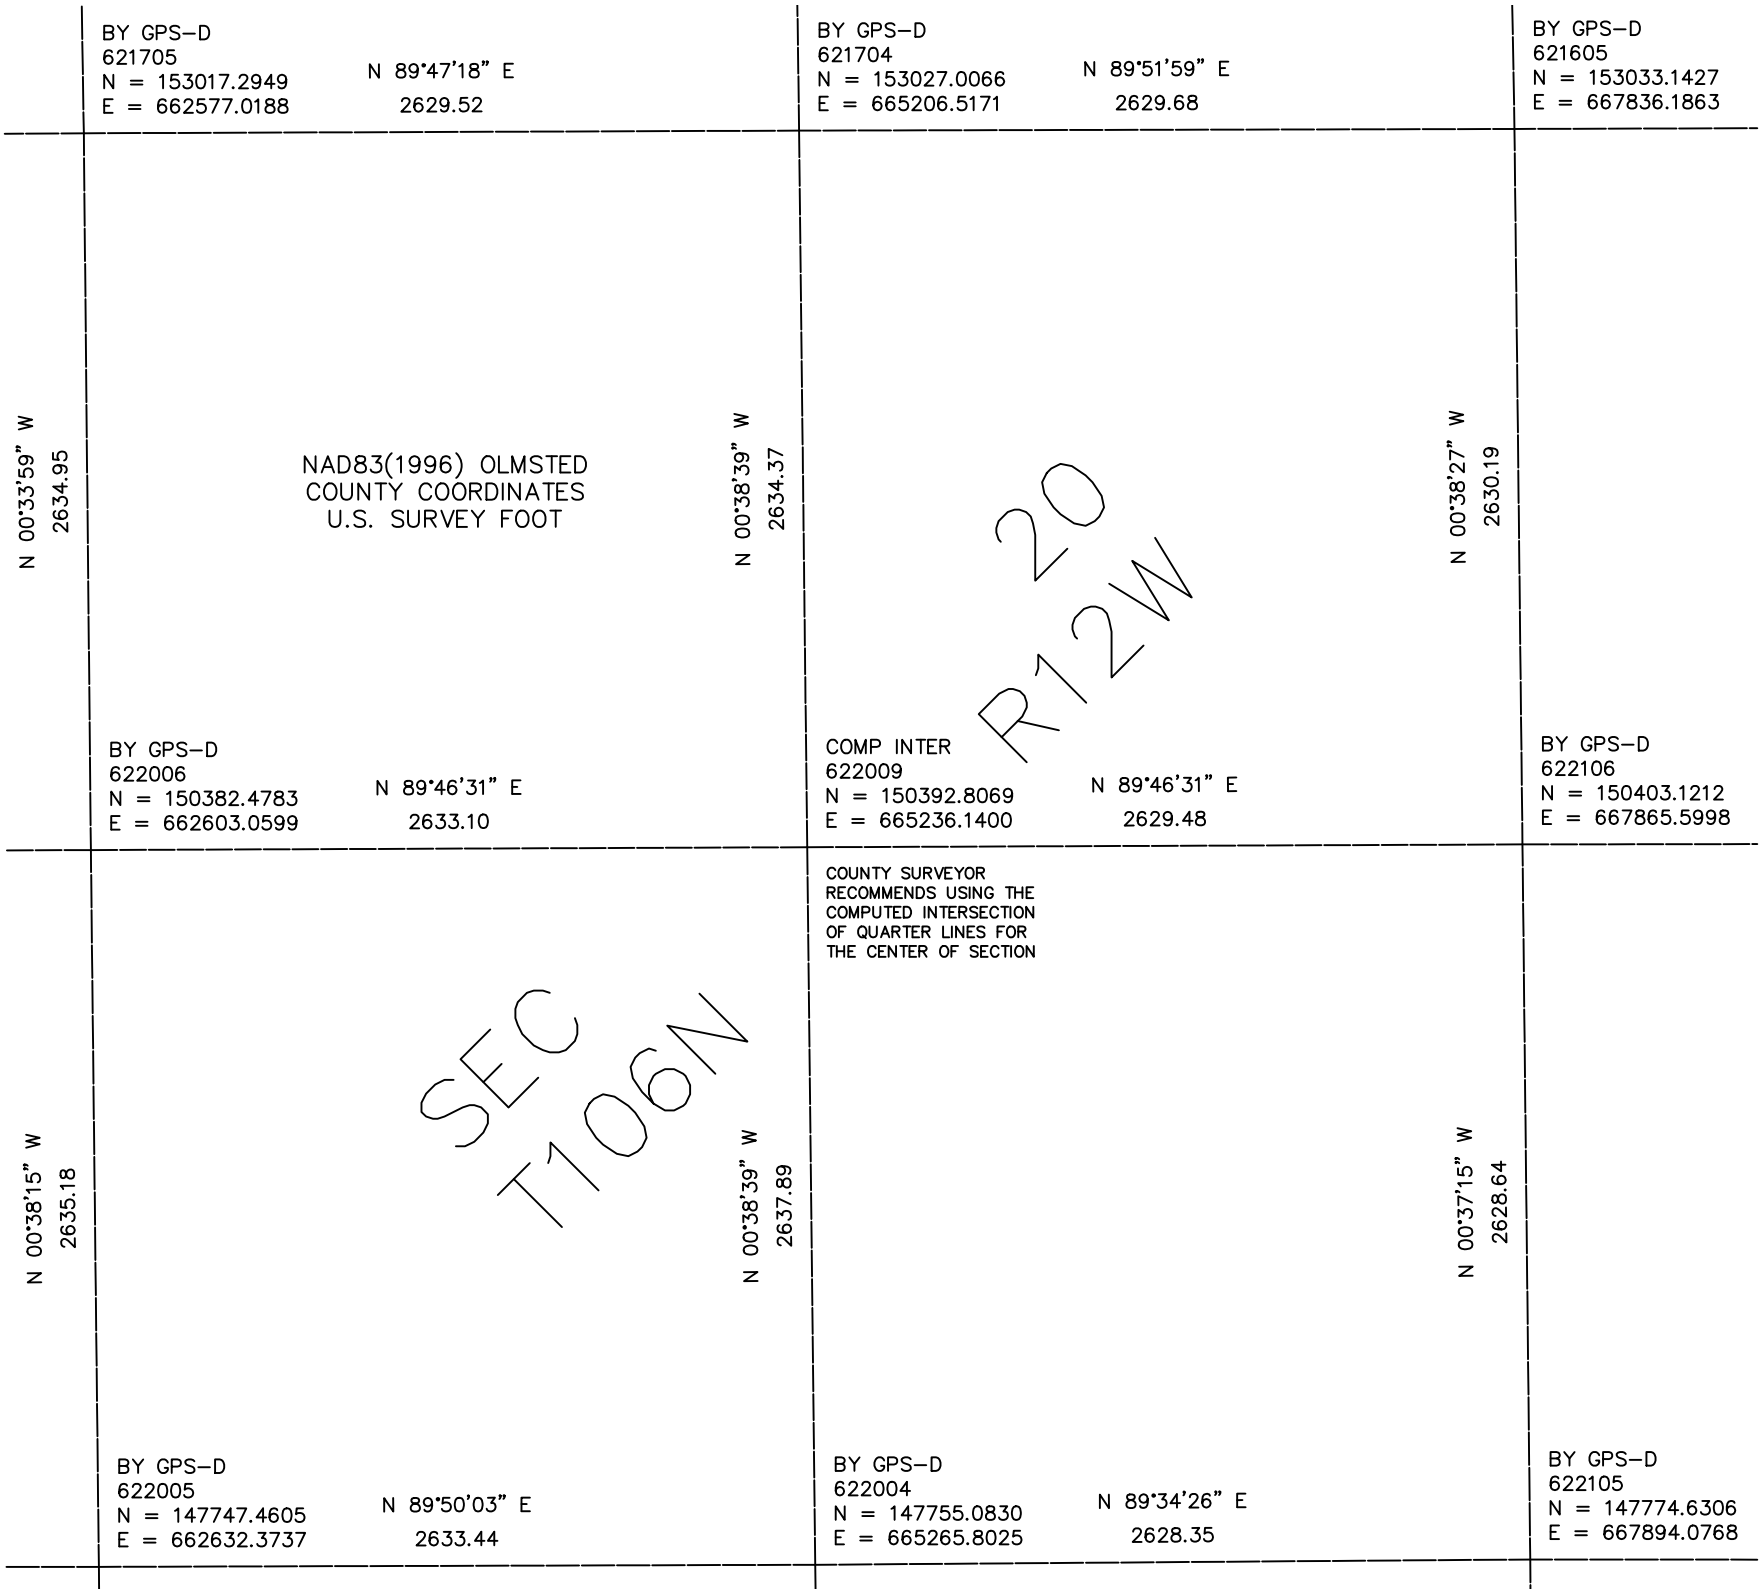

BY GPS–D
621705
N = 153017.2949
E = 662577.0188
N 89°47'18" E
2629.52
BY GPS–D
621704
N = 153027.0066
E = 665206.5171
N 89°51'59" E
2629.68
BY GPS–D
621605
N = 153033.1427
E = 667836.1863
N 00°33'59" W
2634.95
NAD83(1996) OLMSTED
COUNTY COORDINATES
U.S. SURVEY FOOT
N 00°38'39" W
2634.37
20
R12W
N 00°38'27" W
2630.19
BY GPS–D
622006
N = 150382.4783
E = 662603.0599
N 89°46'31" E
2633.10
COMP INTER
622009
N = 150392.8069
E = 665236.1400
N 89°46'31" E
2629.48
BY GPS–D
622106
N = 150403.1212
E = 667865.5998
COUNTY SURVEYOR
RECOMMENDS USING THE
COMPUTED INTERSECTION
OF QUARTER LINES FOR
THE CENTER OF SECTION
N 00°38'15" W
2635.18
SEC
T106N
N 00°38'39" W
2637.89
N 00°37'15" W
2628.64
BY GPS–D
622005
N = 147747.4605
E = 662632.3737
N 89°50'03" E
2633.44
BY GPS–D
622004
N = 147755.0830
E = 665265.8025
N 89°34'26" E
2628.35
BY GPS–D
622105
N = 147774.6306
E = 667894.0768