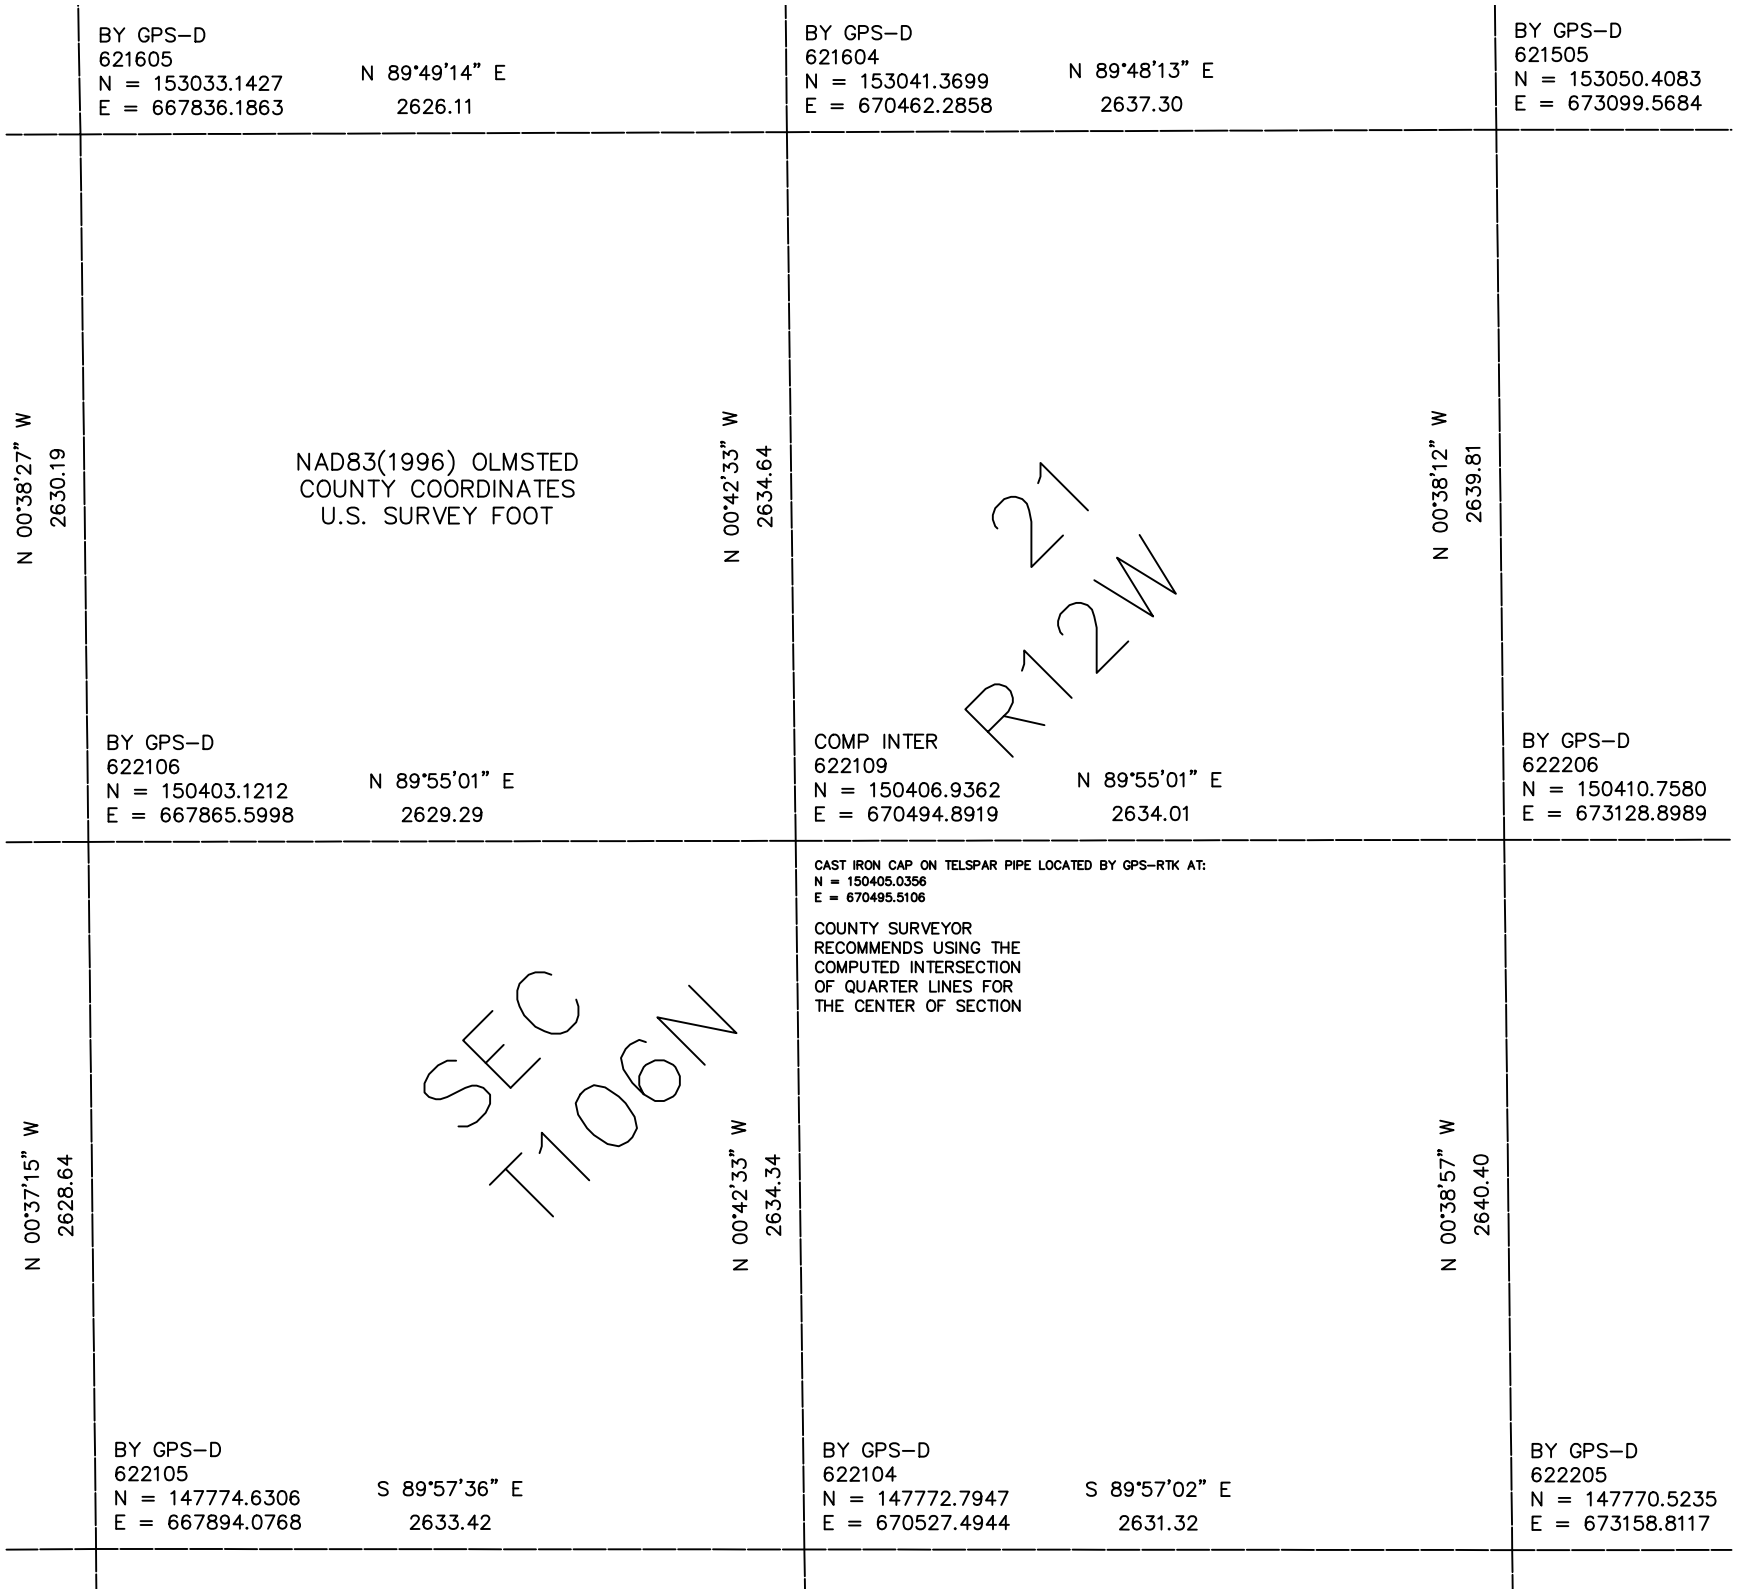

BY GPS–D
621605
N = 153033.1427
E = 667836.1863
N 89°49'14" E
2626.11
BY GPS–D
621604
N = 153041.3699
E = 670462.2858
N 89°48'13" E
2637.30
BY GPS–D
621505
N = 153050.4083
E = 673099.5684
N 00°38'27" W
2630.19
NAD83(1996) OLMSTED
COUNTY COORDINATES
U.S. SURVEY FOOT
N 00°42'33" W
2634.64
21
R12W
N 00°38'12" W
2639.81
BY GPS–D
622106
N = 150403.1212
E = 667865.5998
N 89°55'01" E
2629.29
COMP INTER
622109
N = 150406.9362
E = 670494.8919
N 89°55'01" E
2634.01
BY GPS–D
622206
N = 150410.7580
E = 673128.8989
CAST IRON CAP ON TELSPAR PIPE LOCATED BY GPS–RTK AT:
N = 150405.0356
E = 670495.5106
COUNTY SURVEYOR
RECOMMENDS USING THE
COMPUTED INTERSECTION
OF QUARTER LINES FOR
THE CENTER OF SECTION
N 00°37'15" W
2628.64
SEC
T106N
N 00°42'33" W
2634.34
N 00°38'57" W
2640.40
BY GPS–D
622105
N = 147774.6306
E = 667894.0768
S 89°57'36" E
2633.42
BY GPS–D
622104
N = 147772.7947
E = 670527.4944
S 89°57'02" E
2631.32
BY GPS–D
622205
N = 147770.5235
E = 673158.8117