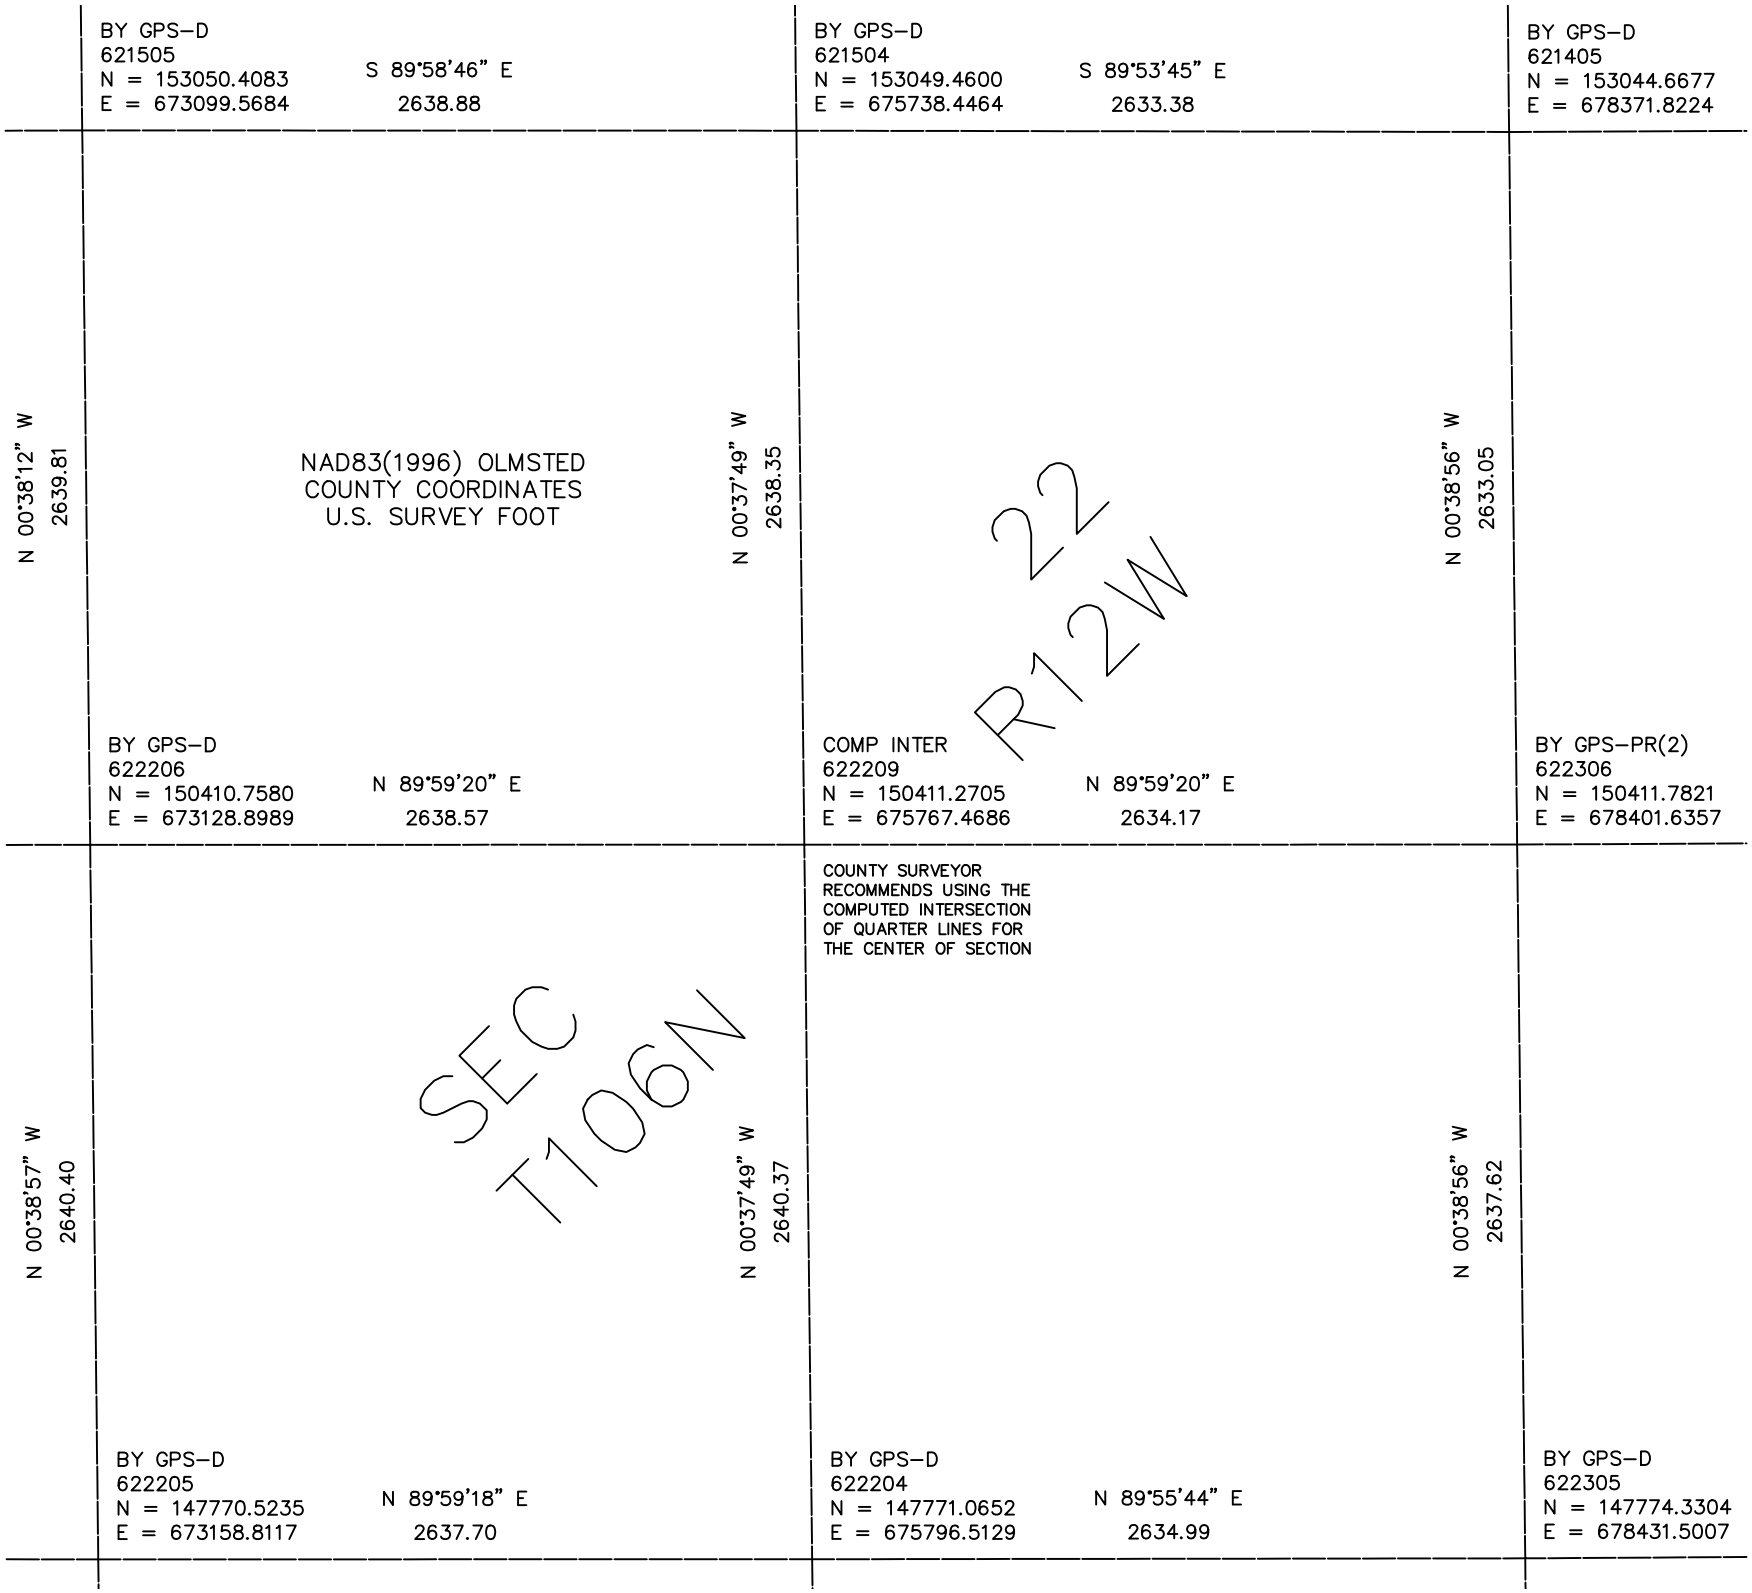

BY GPS–D
621505
N = 153050.4083
E = 673099.5684
S 89°58'46" E
2638.88
BY GPS–D
621504
N = 153049.4600
E = 675738.4464
S 89°53'45" E
2633.38
BY GPS–D
621405
N = 153044.6677
E = 678371.8224
N 00°38'12" W
2639.81
NAD83(1996) OLMSTED
COUNTY COORDINATES
U.S. SURVEY FOOT
N 00°37'49" W
2638.35
22
R12W
N 00°38'56" W
2633.05
BY GPS–D
622206
N = 150410.7580
E = 673128.8989
N 89°59'20" E
2638.57
COMP INTER
622209
N = 150411.2705
E = 675767.4686
N 89°59'20" E
2634.17
BY GPS–PR(2)
622306
N = 150411.7821
E = 678401.6357
COUNTY SURVEYOR
RECOMMENDS USING THE
COMPUTED INTERSECTION
OF QUARTER LINES FOR
THE CENTER OF SECTION
N 00°38'57" W
2640.40
SEC
T106N
N 00°37'49" W
2640.37
N 00°38'56" W
2637.62
BY GPS–D
622205
N = 147770.5235
E = 673158.8117
N 89°59'18" E
2637.70
BY GPS–D
622204
N = 147771.0652
E = 675796.5129
N 89°55'44" E
2634.99
BY GPS–D
622305
N = 147774.3304
E = 678431.5007