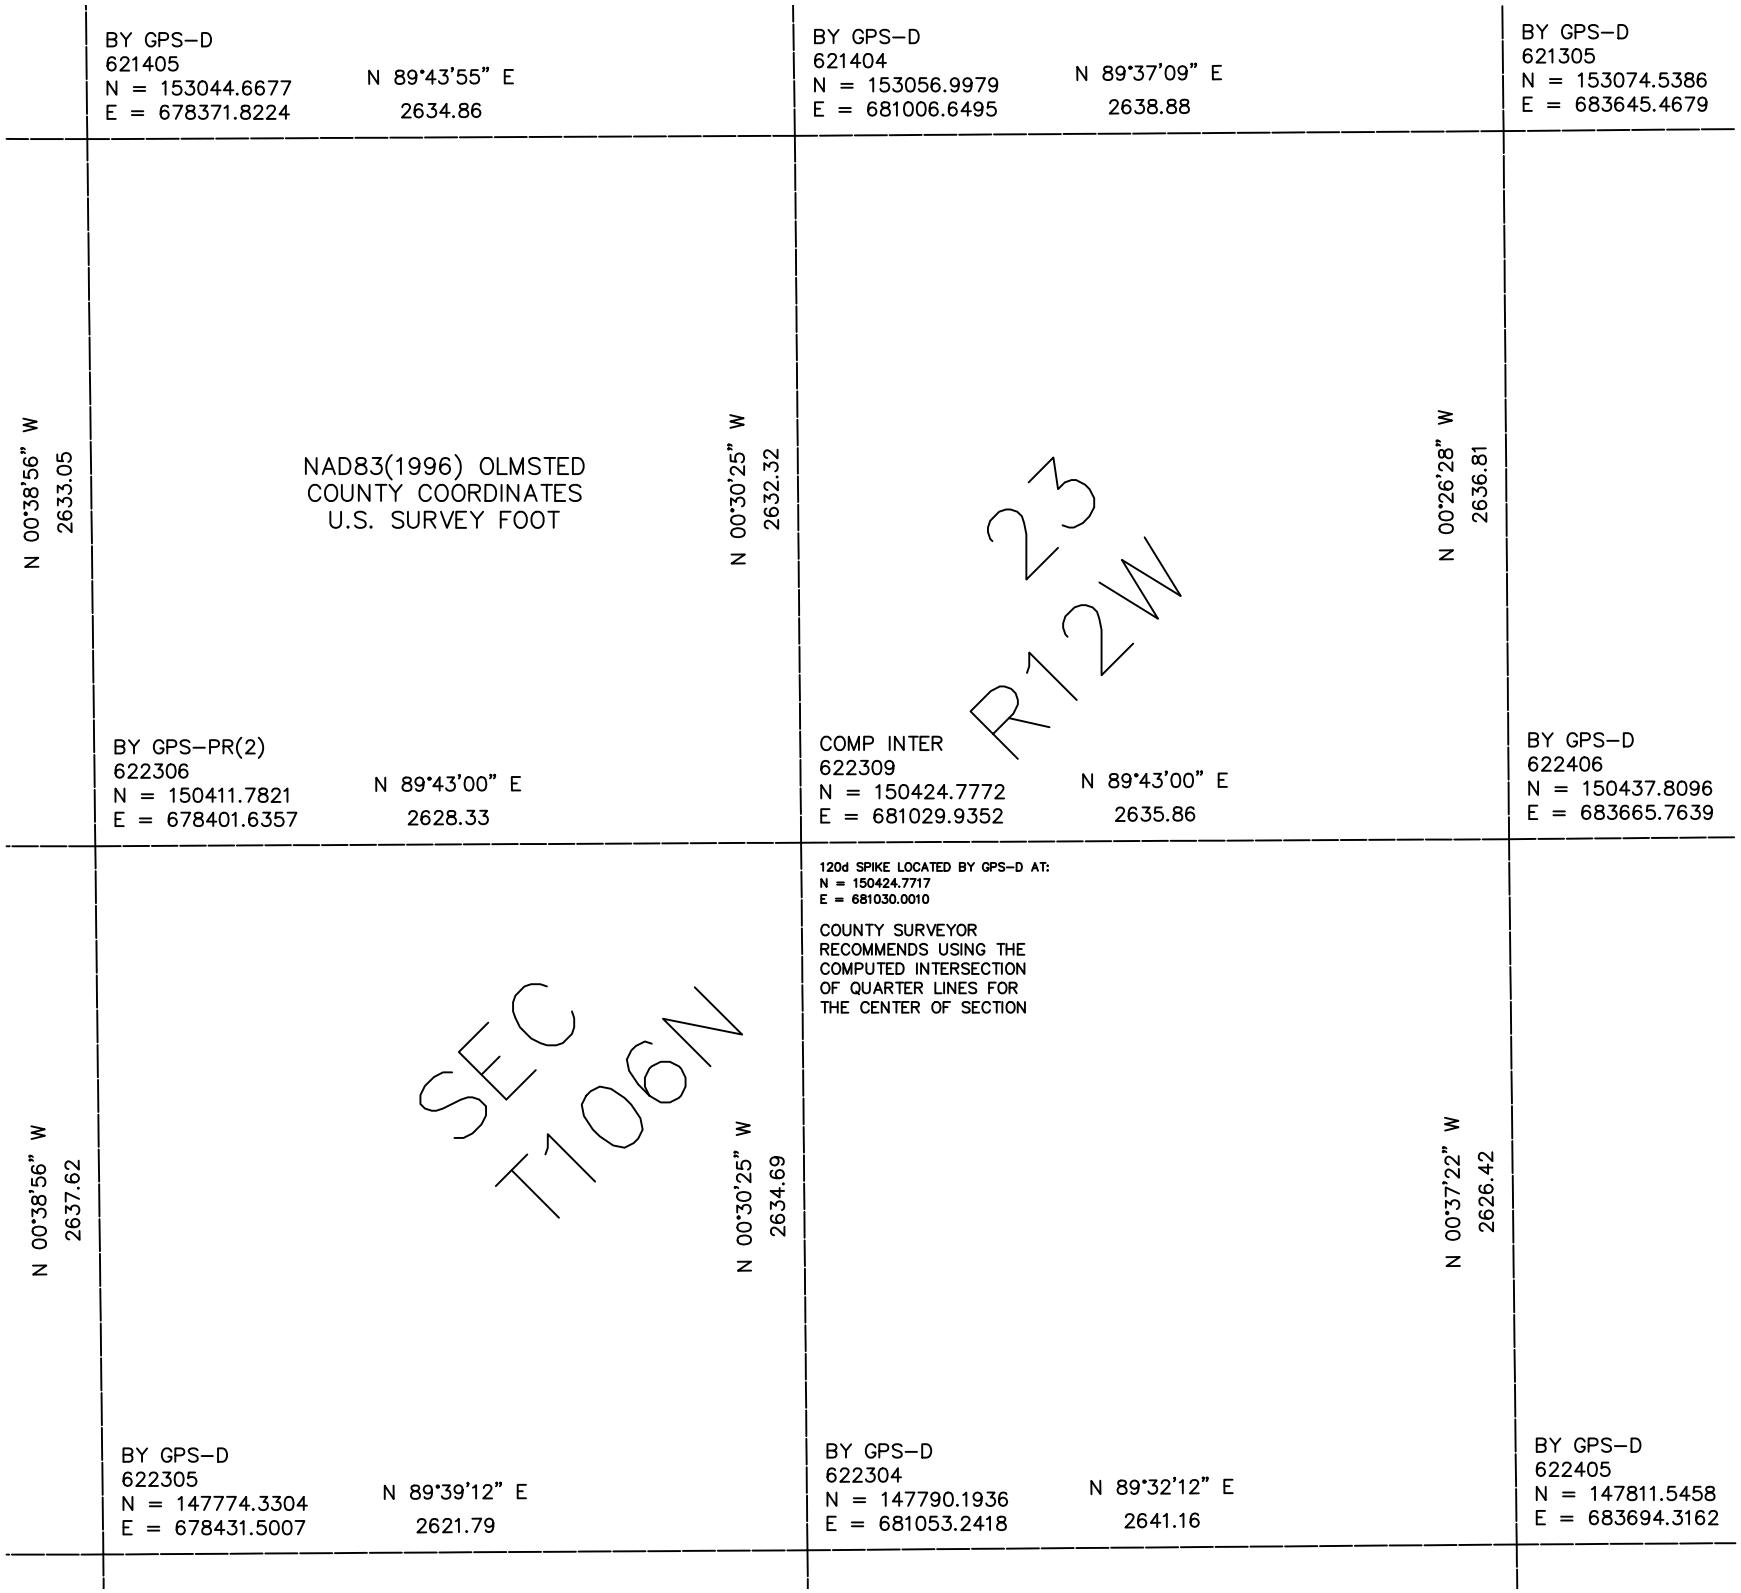

BY GPS–D
621405
N = 153044.6677
E = 678371.8224
N 89°43'55" E
2634.86
BY GPS–D
621404
N = 153056.9979
E = 681006.6495
N 89°37'09" E
2638.88
BY GPS–D
621305
N = 153074.5386
E = 683645.4679
N 00°38'56" W
2633.05
NAD83(1996) OLMSTED
COUNTY COORDINATES
U.S. SURVEY FOOT
N 00°30'25" W
2632.32
23
R12W
N 00°26'28" W
2636.81
BY GPS–PR(2)
622306
N = 150411.7821
E = 678401.6357
N 89°43'00" E
2628.33
COMP INTER
622309
N = 150424.7772
E = 681029.9352
N 89°43'00" E
2635.86
BY GPS–D
622406
N = 150437.8096
E = 683665.7639
120d SPIKE LOCATED BY GPS–D AT:
N = 150424.7717
E = 681030.0010
COUNTY SURVEYOR
RECOMMENDS USING THE
COMPUTED INTERSECTION
OF QUARTER LINES FOR
THE CENTER OF SECTION
N 00°38'56" W
2637.62
SEC
T106N
N 00°30'25" W
2634.69
N 00°37'22" W
2626.42
BY GPS–D
622305
N = 147774.3304
E = 678431.5007
N 89°39'12" E
2621.79
BY GPS–D
622304
N = 147790.1936
E = 681053.2418
N 89°32'12" E
2641.16
BY GPS–D
622405
N = 147811.5458
E = 683694.3162