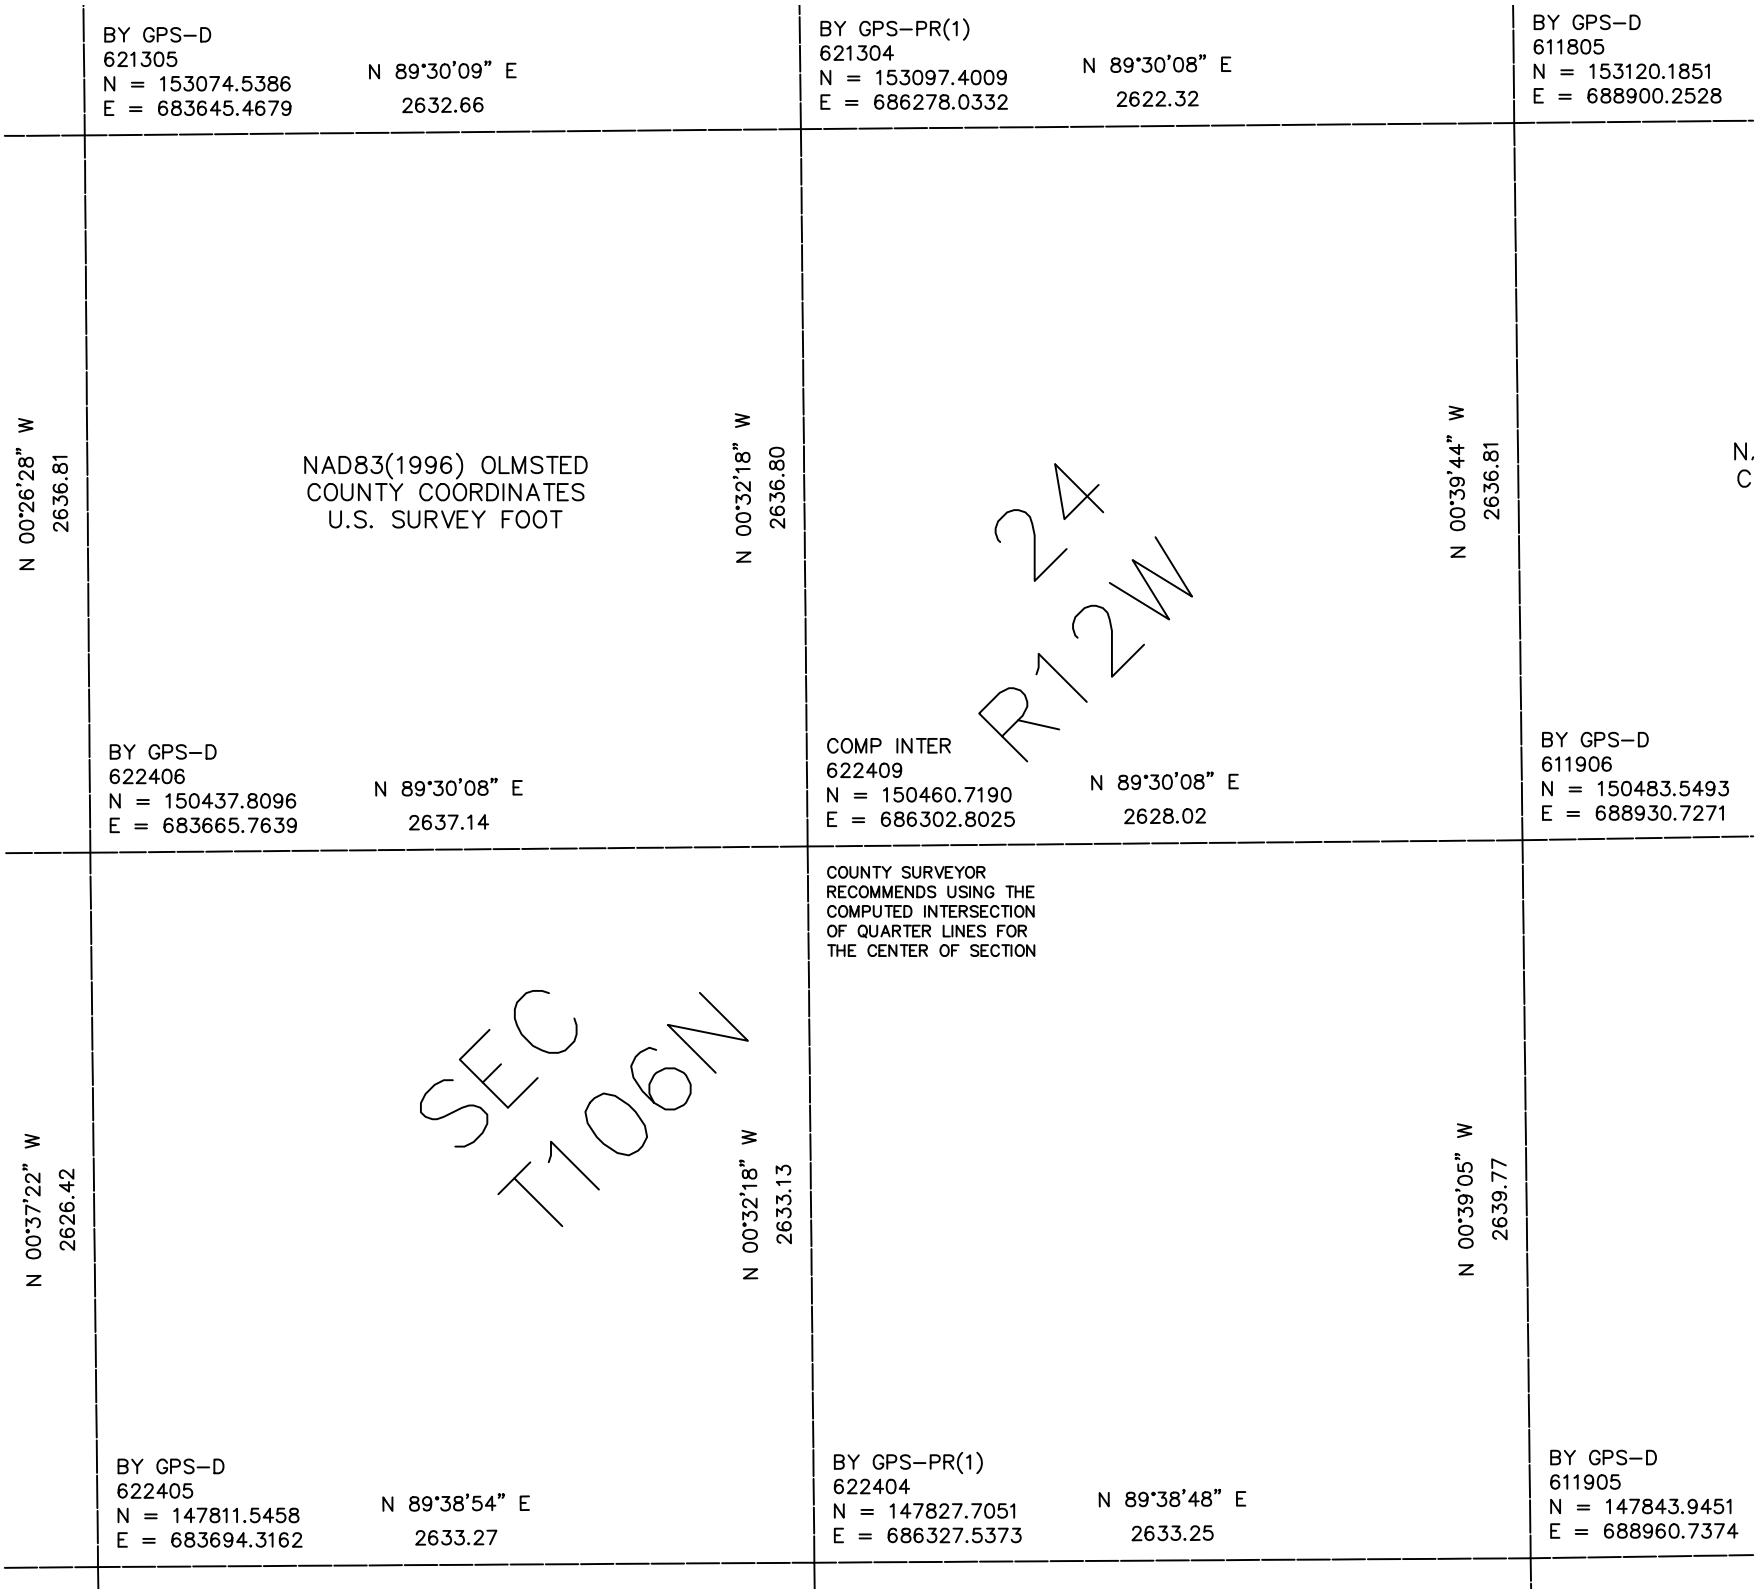

BY GPS–D
621305
N = 153074.5386
E = 683645.4679
N 89°30'09" E
2632.66
BY GPS–PR(1)
621304
N = 153097.4009
E = 686278.0332
N 89°30'08" E
2622.32
BY GPS–D
611805
N = 153120.1851
E = 688900.2528
N 00°26'28" W
2636.81
NAD83(1996) OLMSTED
COUNTY COORDINATES
U.S. SURVEY FOOT
N 00°32'18" W
2636.80
24
R12W
N 00°39'44" W
2636.81
N.
C
BY GPS–D
622406
N = 150437.8096
E = 683665.7639
N 89°30'08" E
2637.14
COMP INTER
622409
N = 150460.7190
E = 686302.8025
N 89°30'08" E
2628.02
BY GPS–D
611906
N = 150483.5493
E = 688930.7271
COUNTY SURVEYOR
RECOMMENDS USING THE
COMPUTED INTERSECTION
OF QUARTER LINES FOR
THE CENTER OF SECTION
N 00°37'22" W
2626.42
SEC
T106N
N 00°32'18" W
2633.13
N 00°39'05" W
2639.77
BY GPS–D
622405
N = 147811.5458
E = 683694.3162
N 89°38'54" E
2633.27
BY GPS–PR(1)
622404
N = 147827.7051
E = 686327.5373
N 89°38'48" E
2633.25
BY GPS–D
611905
N = 147843.9451
E = 688960.7374