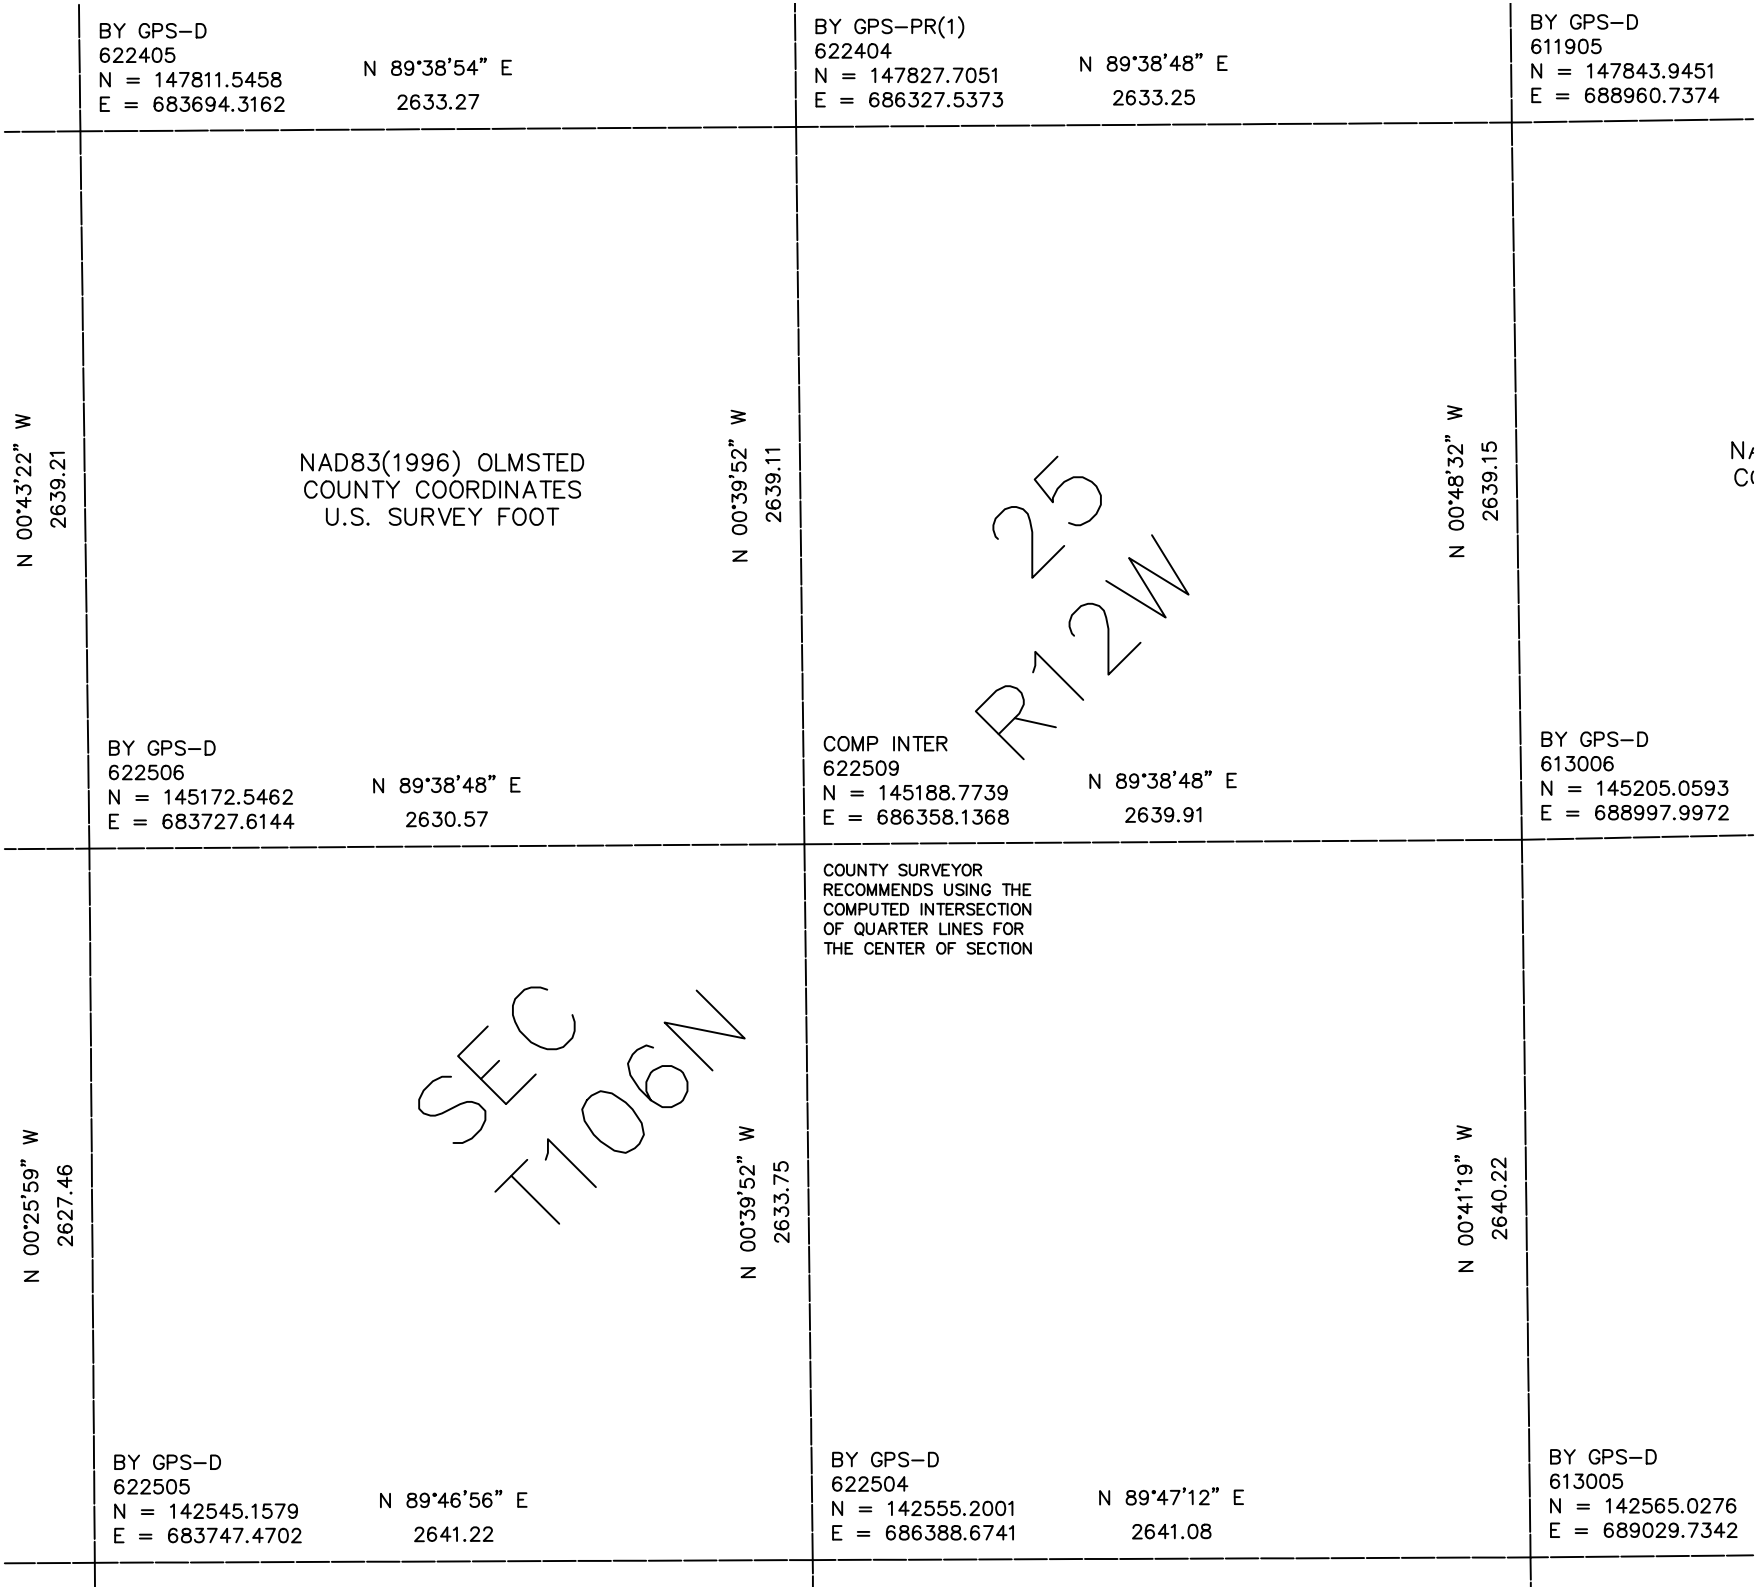

BY GPS–D
622405
N = 147811.5458
E = 683694.3162
N 89°38'54" E
2633.27
BY GPS–PR(1)
622404
N = 147827.7051
E = 686327.5373
N 89°38'48" E
2633.25
BY GPS–D
611905
N = 147843.9451
E = 688960.7374
N 00°43'22" W
2639.21
NAD83(1996) OLMSTED
COUNTY COORDINATES
U.S. SURVEY FOOT
N 00°39'52" W
2639.11
25
R12W
N 00°48'32" W
2639.15
BY GPS–D
622506
N = 145172.5462
E = 683727.6144
N 89°38'48" E
2630.57
COMP INTER
622509
N = 145188.7739
E = 686358.1368
N 89°38'48" E
2639.91
BY GPS–D
613006
N = 145205.0593
E = 688997.9972
COUNTY SURVEYOR
RECOMMENDS USING THE
COMPUTED INTERSECTION
OF QUARTER LINES FOR
THE CENTER OF SECTION
N 00°25'59" W
2627.46
SEC
T106N
N 00°39'52" W
2633.75
N 00°41'19" W
2640.22
BY GPS–D
622505
N = 142545.1579
E = 683747.4702
N 89°46'56" E
2641.22
BY GPS–D
622504
N = 142555.2001
E = 686388.6741
N 89°47'12" E
2641.08
BY GPS–D
613005
N = 142565.0276
E = 689029.7342