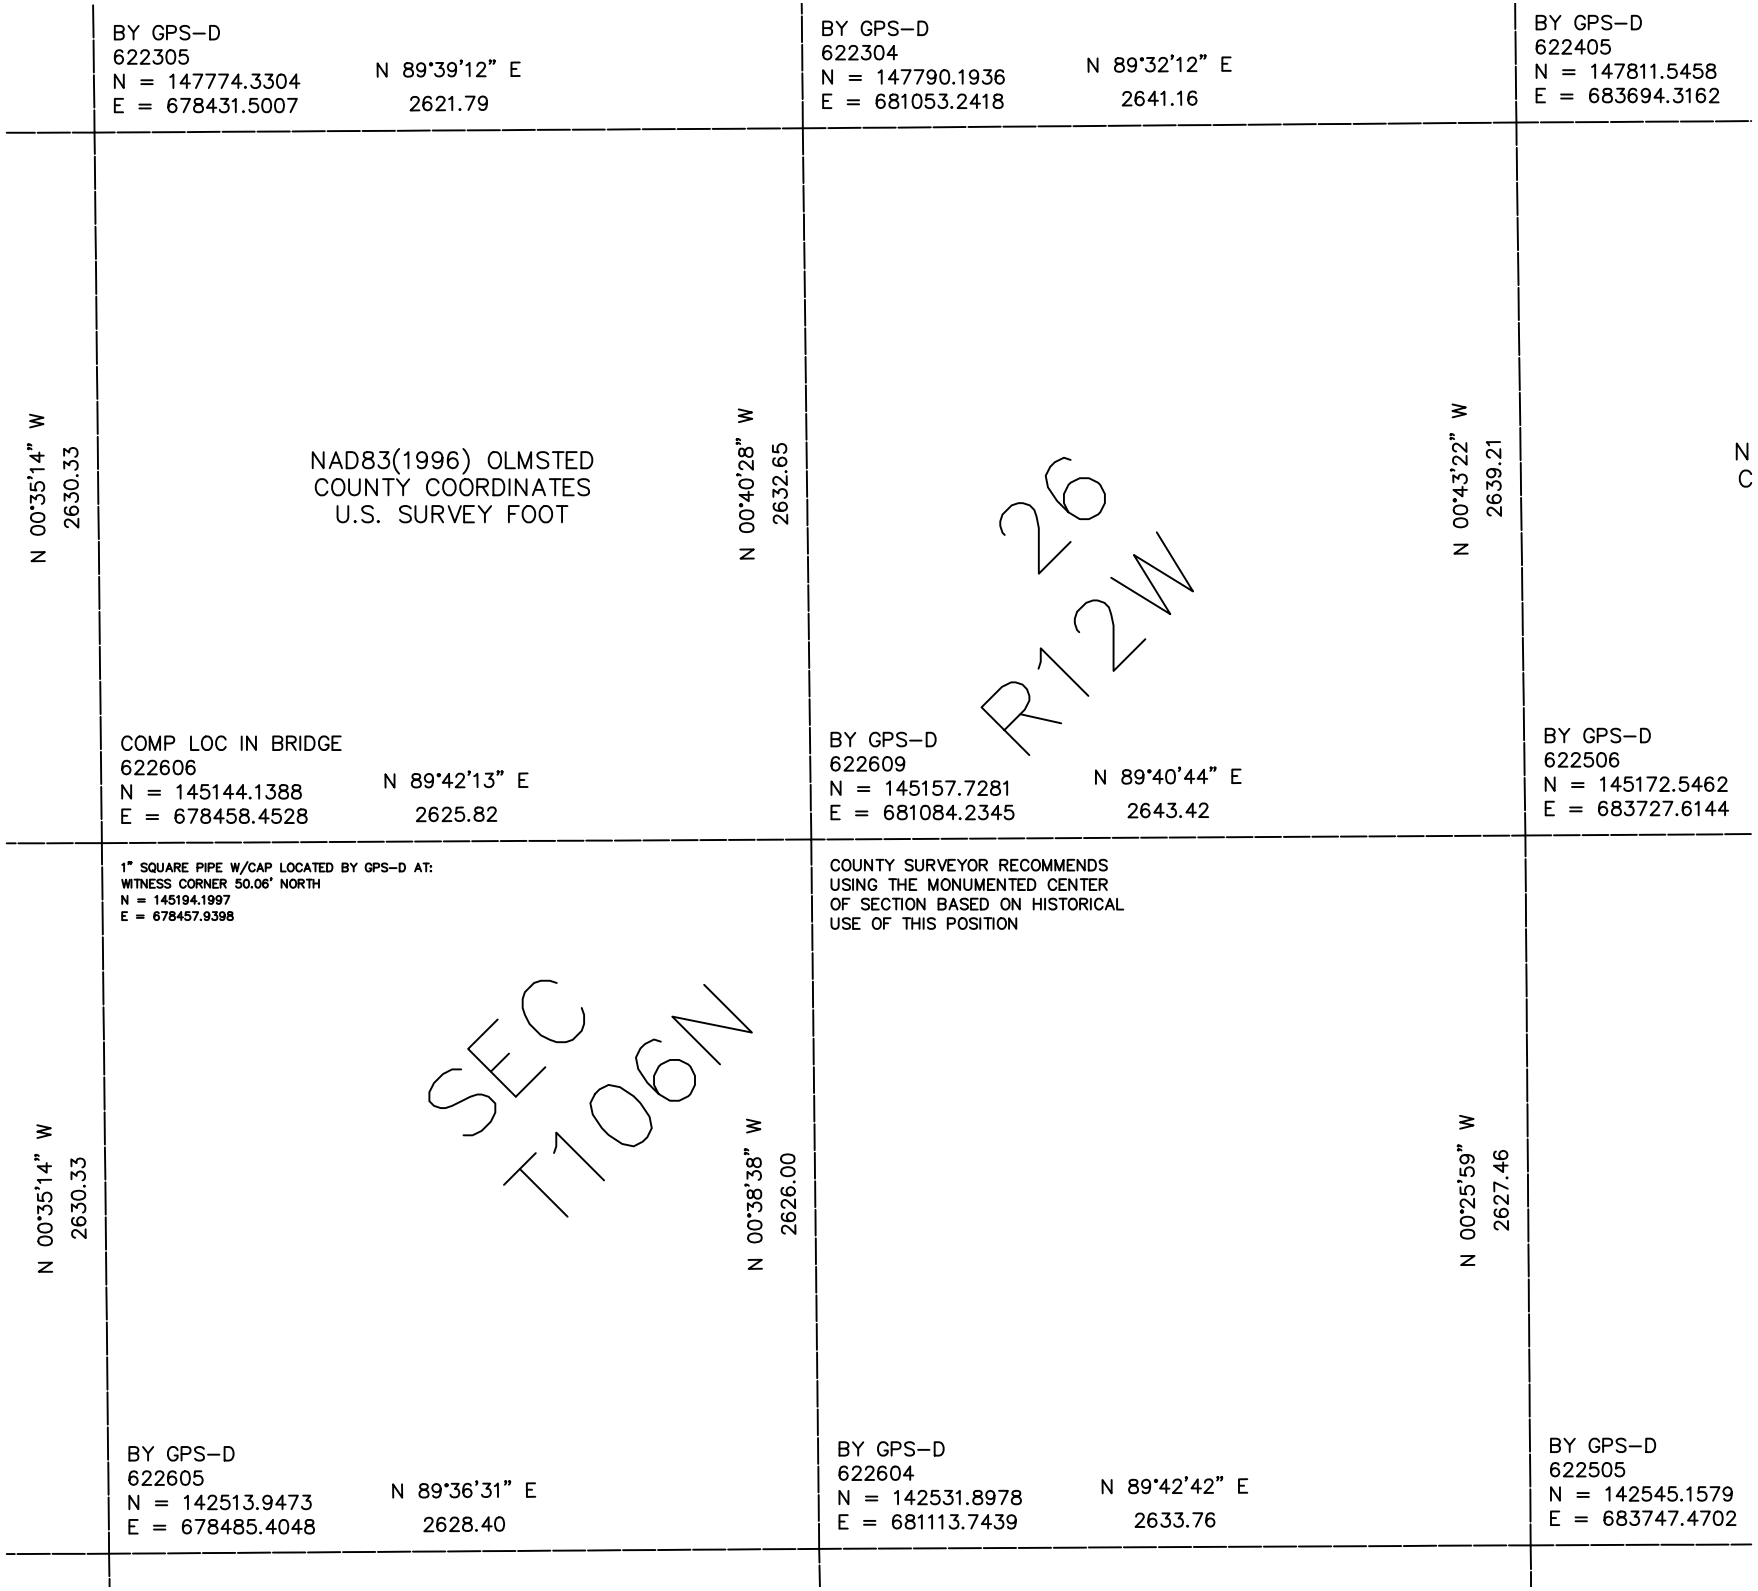

BY GPS–D
622305
N = 147774.3304
E = 678431.5007
N 89°39'12" E
2621.79
BY GPS–D
622304
N = 147790.1936
E = 681053.2418
N 89°32'12" E
2641.16
BY GPS–D
622405
N = 147811.5458
E = 683694.3162
N 00°35'14" W
2630.33
NAD83(1996) OLMSTED
COUNTY COORDINATES
U.S. SURVEY FOOT
N 00°40'28" W
2632.65
26
R12W
N 00°43'22" W
2639.21
N
C
COMP LOC IN BRIDGE
622606
N = 145144.1388
E = 678458.4528
N 89°42'13" E
2625.82
BY GPS–D
622609
N = 145157.7281
E = 681084.2345
N 89°40'44" E
2643.42
BY GPS–D
622506
N = 145172.5462
E = 683727.6144
1" SQUARE PIPE W/CAP LOCATED BY GPS–D AT:
WITNESS CORNER 50.06' NORTH
N = 145194.1997
E = 678457.9398
COUNTY SURVEYOR RECOMMENDS
USING THE MONUMENTED CENTER
OF SECTION BASED ON HISTORICAL
USE OF THIS POSITION
SEC
T106N
N 00°35'14" W
2630.33
N 00°38'38" W
2626.00
N 00°25'59" W
2627.46
BY GPS–D
622605
N = 142513.9473
E = 678485.4048
N 89°36'31" E
2628.40
BY GPS–D
622604
N = 142531.8978
E = 681113.7439
N 89°42'42" E
2633.76
BY GPS–D
622505
N = 142545.1579
E = 683747.4702