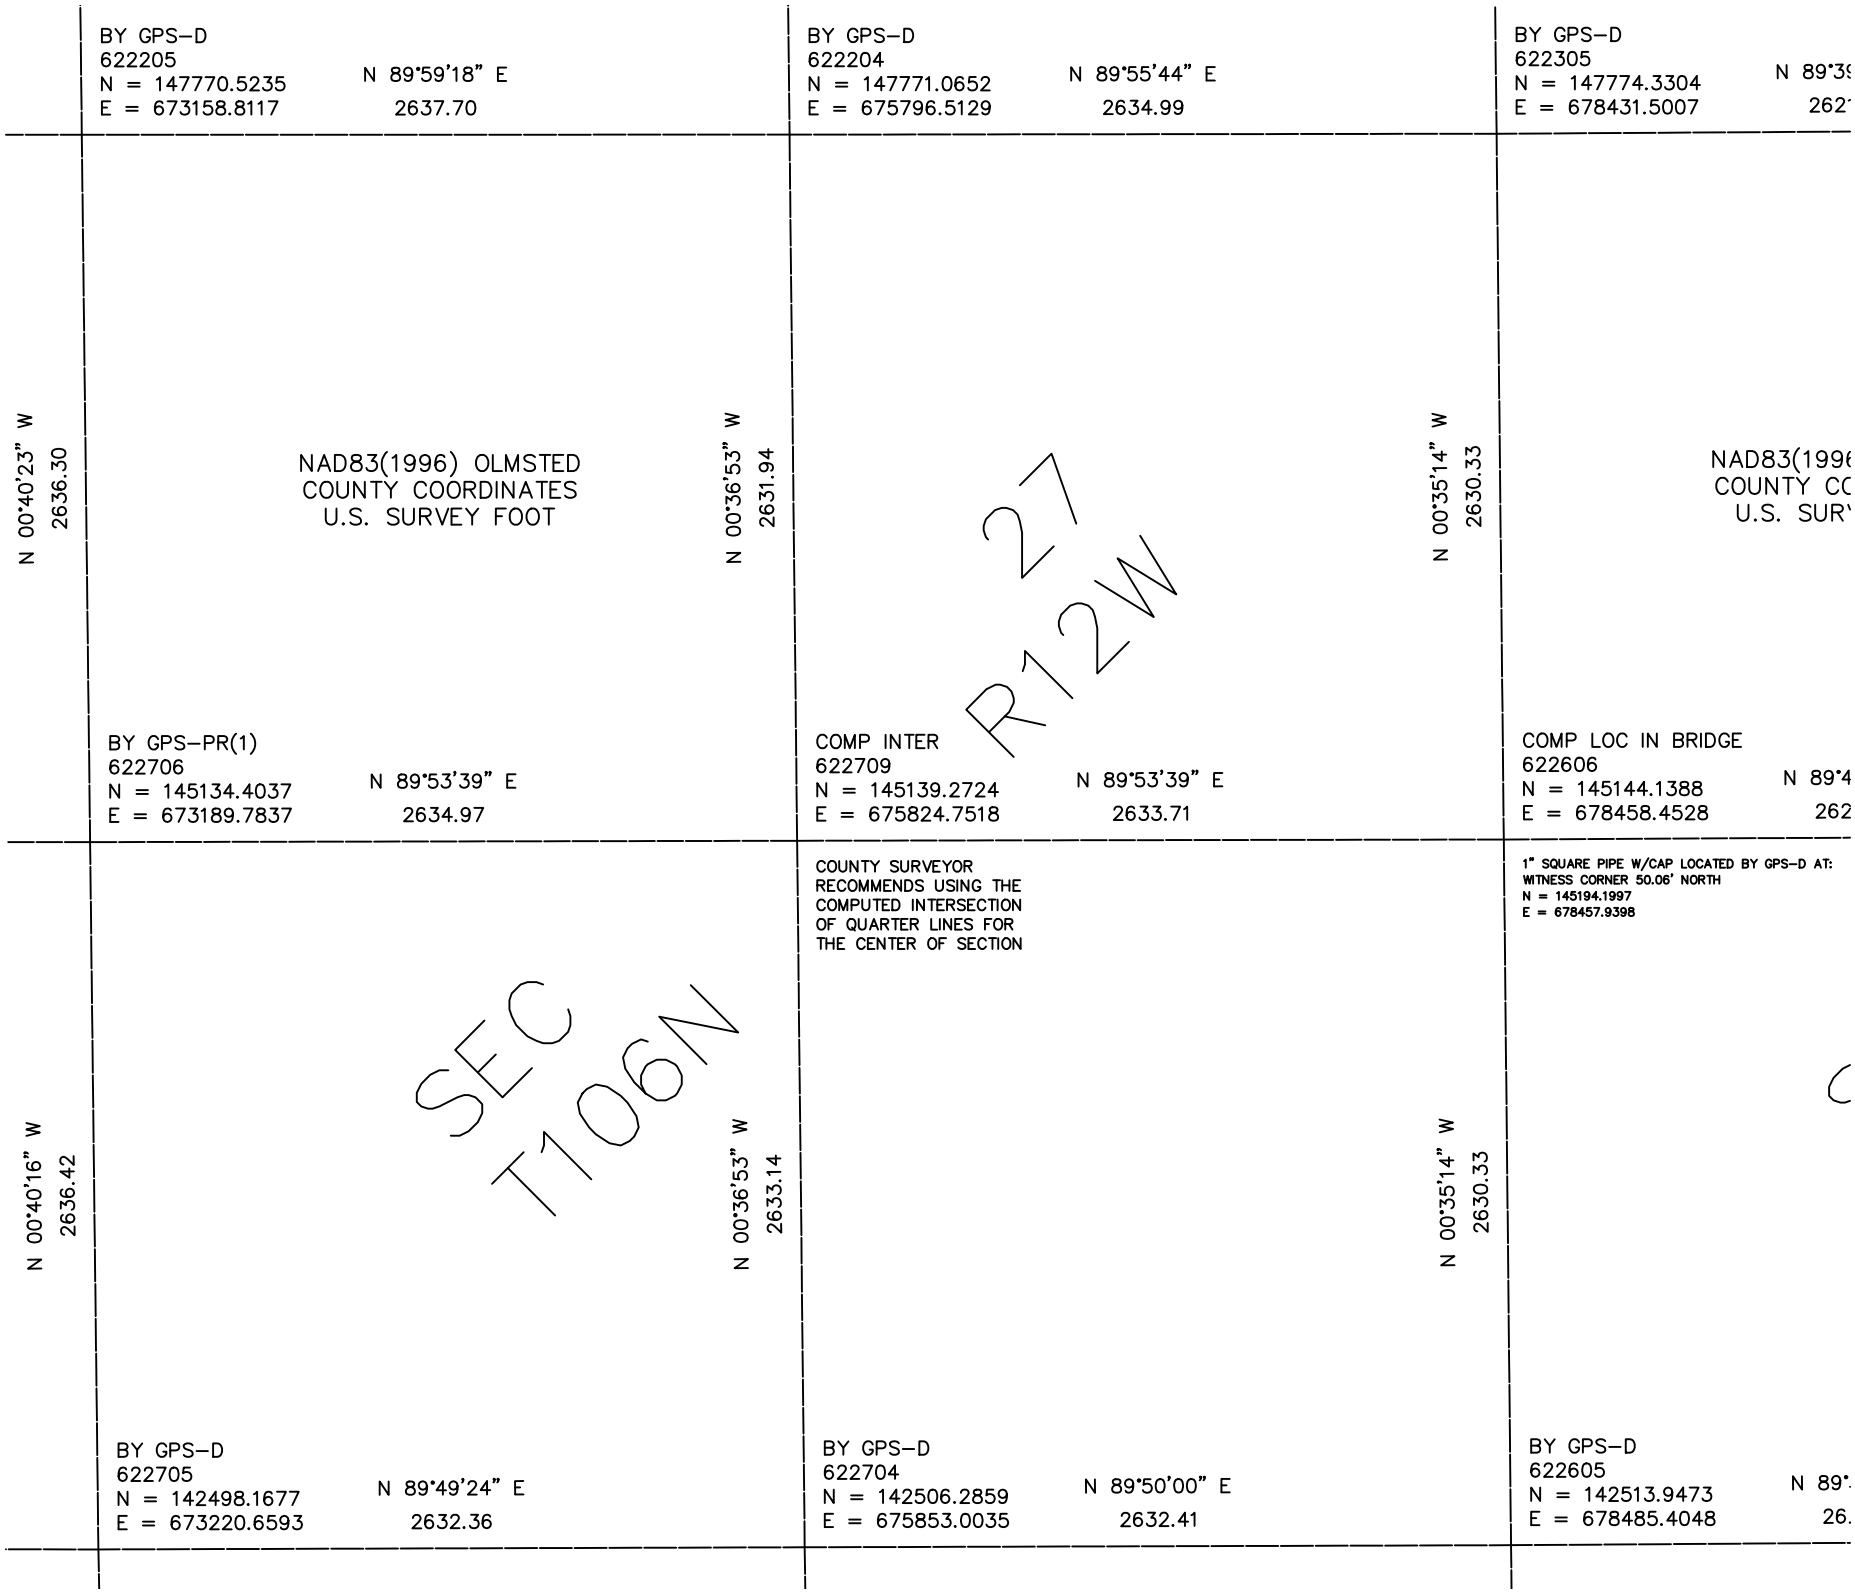

BY GPS–D
622205
N = 147770.5235
E = 673158.8117
N 89°59'18" E
2637.70
BY GPS–D
622204
N = 147771.0652
E = 675796.5129
N 89°55'44" E
2634.99
BY GPS–D
622305
N = 147774.3304
E = 678431.5007
N 89°3
262
N 00°40'23" W
2636.30
NAD83(1996) OLMSTED
COUNTY COORDINATES
U.S. SURVEY FOOT
N 00°36'53" W
2631.94
27
R12W
N 00°35'14" W
2630.33
NAD83(199
COUNTY CO
U.S. SUR
BY GPS–PR(1)
622706
N = 145134.4037
E = 673189.7837
N 89°53'39" E
2634.97
COMP INTER
622709
N = 145139.2724
E = 675824.7518
N 89°53'39" E
2633.71
COMP LOC IN BRIDGE
622606
N = 145144.1388
E = 678458.4528
N 89°4
262
COUNTY SURVEYOR
RECOMMENDS USING THE
COMPUTED INTERSECTION
OF QUARTER LINES FOR
THE CENTER OF SECTION
1" SQUARE PIPE W/CAP LOCATED BY GPS–D AT:
WITNESS CORNER 50.06' NORTH
N = 145194.1997
E = 678457.9398
N 00°40'16" W
2636.42
SEC
T106N
N 00°36'53" W
2633.14
N 00°35'14" W
2630.33
BY GPS–D
622705
N = 142498.1677
E = 673220.6593
N 89°49'24" E
2632.36
BY GPS–D
622704
N = 142506.2859
E = 675853.0035
N 89°50'00" E
2632.41
BY GPS–D
622605
N = 142513.9473
E = 678485.4048
N 89°
26.