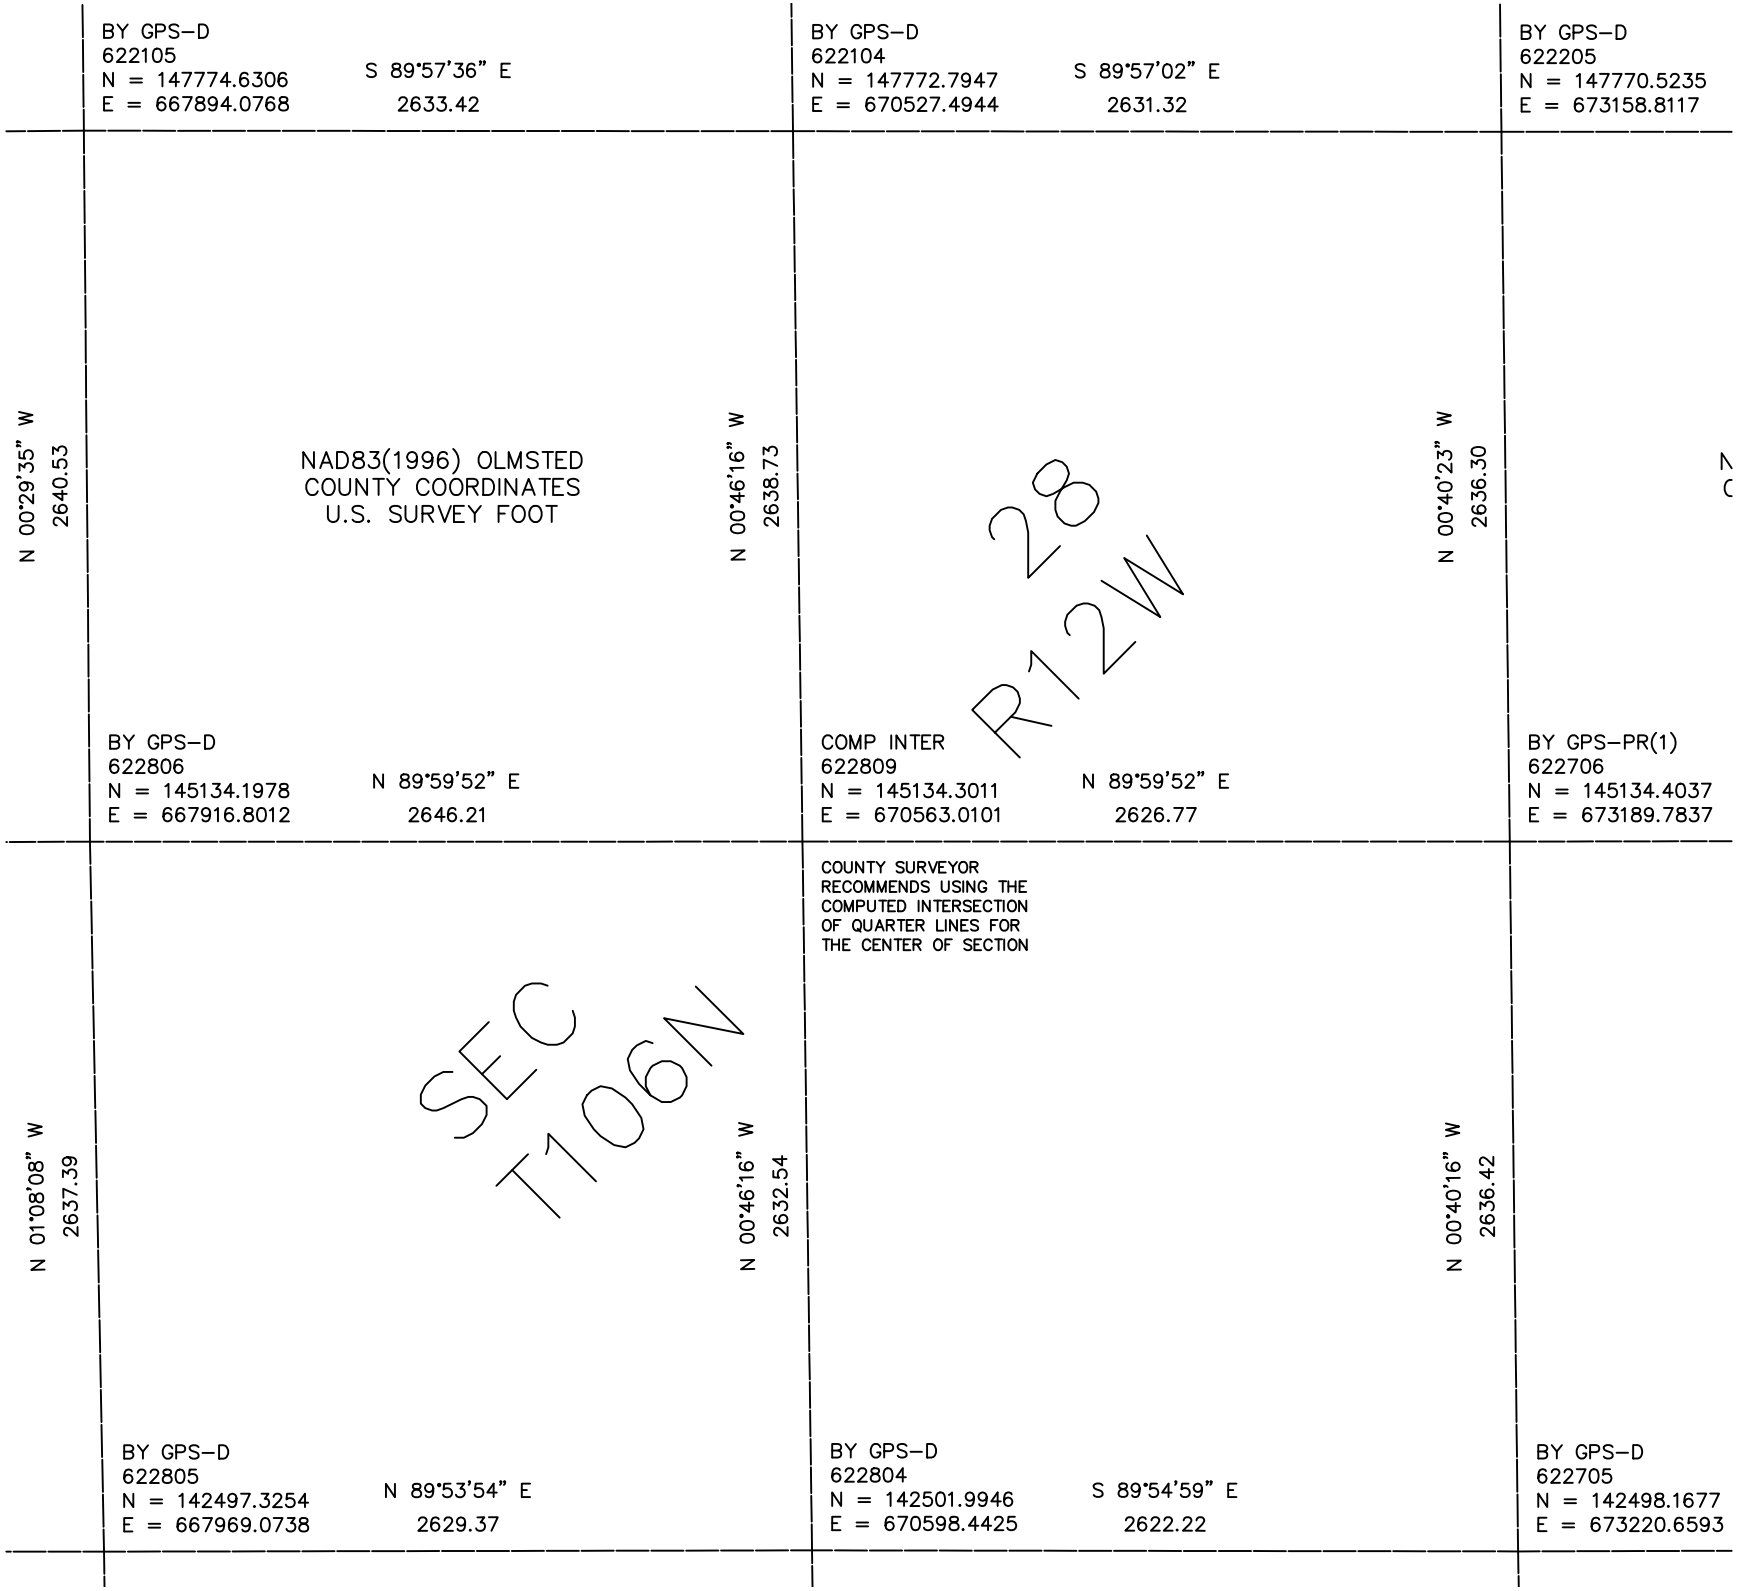

BY GPS–D
622105
N = 147774.6306
E = 667894.0768
S 89°57'36" E
2633.42
BY GPS–D
622104
N = 147772.7947
E = 670527.4944
S 89°57'02" E
2631.32
BY GPS–D
622205
N = 147770.5235
E = 673158.8117
N 00°29'35" W
2640.53
NAD83(1996) OLMSTED
COUNTY COORDINATES
U.S. SURVEY FOOT
N 00°46'16" W
2638.73
28
R12W
N 00°40'23" W
2636.30
BY GPS–D
622806
N = 145134.1978
E = 667916.8012
N 89°59'52" E
2646.21
COMP INTER
622809
N = 145134.3011
E = 670563.0101
N 89°59'52" E
2626.77
BY GPS–PR(1)
622706
N = 145134.4037
E = 673189.7837
COUNTY SURVEYOR
RECOMMENDS USING THE
COMPUTED INTERSECTION
OF QUARTER LINES FOR
THE CENTER OF SECTION
N 01°08'08" W
2637.39
SEC
T106N
N 00°46'16" W
2632.54
N 00°40'16" W
2636.42
BY GPS–D
622805
N = 142497.3254
E = 667969.0738
N 89°53'54" E
2629.37
BY GPS–D
622804
N = 142501.9946
E = 670598.4425
S 89°54'59" E
2622.22
BY GPS–D
622705
N = 142498.1677
E = 673220.6593