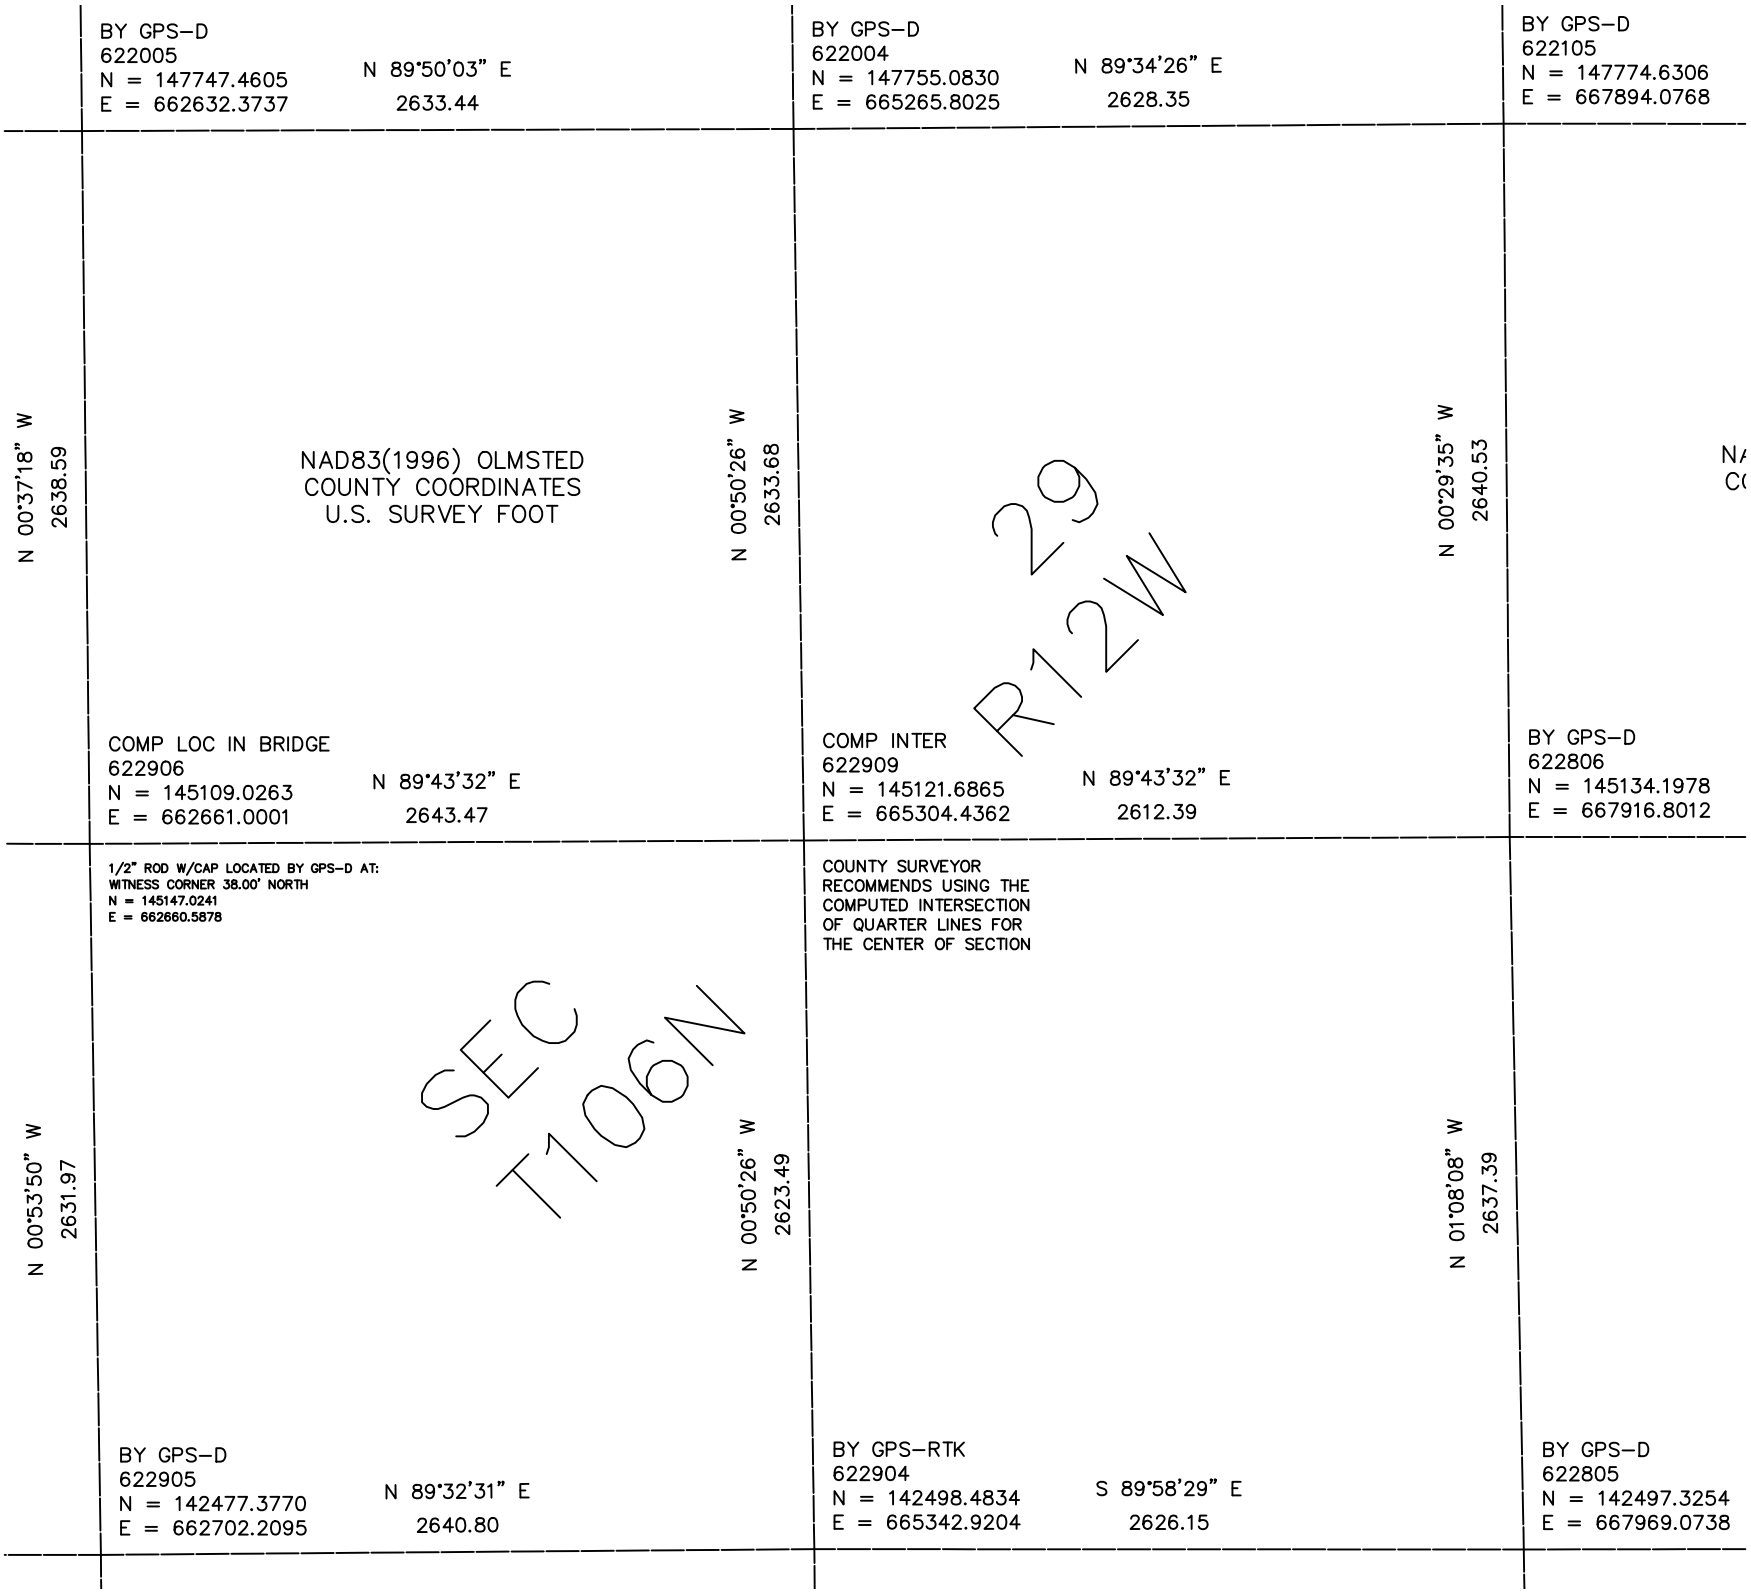

BY GPS–D
622005
N = 147747.4605
E = 662632.3737
N 89°50'03" E
2633.44
BY GPS–D
622004
N = 147755.0830
E = 665265.8025
N 89°34'26" E
2628.35
BY GPS–D
622105
N = 147774.6306
E = 667894.0768
N 00°37'18" W
2638.59
NAD83(1996) OLMSTED
COUNTY COORDINATES
U.S. SURVEY FOOT
N 00°50'26" W
2633.68
29
R12W
N 00°29'35" W
2640.53
COMP LOC IN BRIDGE
622906
N = 145109.0263
E = 662661.0001
N 89°43'32" E
2643.47
COMP INTER
622909
N = 145121.6865
E = 665304.4362
N 89°43'32" E
2612.39
BY GPS–D
622806
N = 145134.1978
E = 667916.8012
1/2" ROD W/CAP LOCATED BY GPS–D AT:
WITNESS CORNER 38.00' NORTH
N = 145147.0241
E = 662660.5878
COUNTY SURVEYOR
RECOMMENDS USING THE
COMPUTED INTERSECTION
OF QUARTER LINES FOR
THE CENTER OF SECTION
SEC
T106N
N 00°53'50" W
2631.97
N 00°50'26" W
2623.49
N 01°08'08" W
2637.39
BY GPS–D
622905
N = 142477.3770
E = 662702.2095
N 89°32'31" E
2640.80
BY GPS–RTK
622904
N = 142498.4834
E = 665342.9204
S 89°58'29" E
2626.15
BY GPS–D
622805
N = 142497.3254
E = 667969.0738