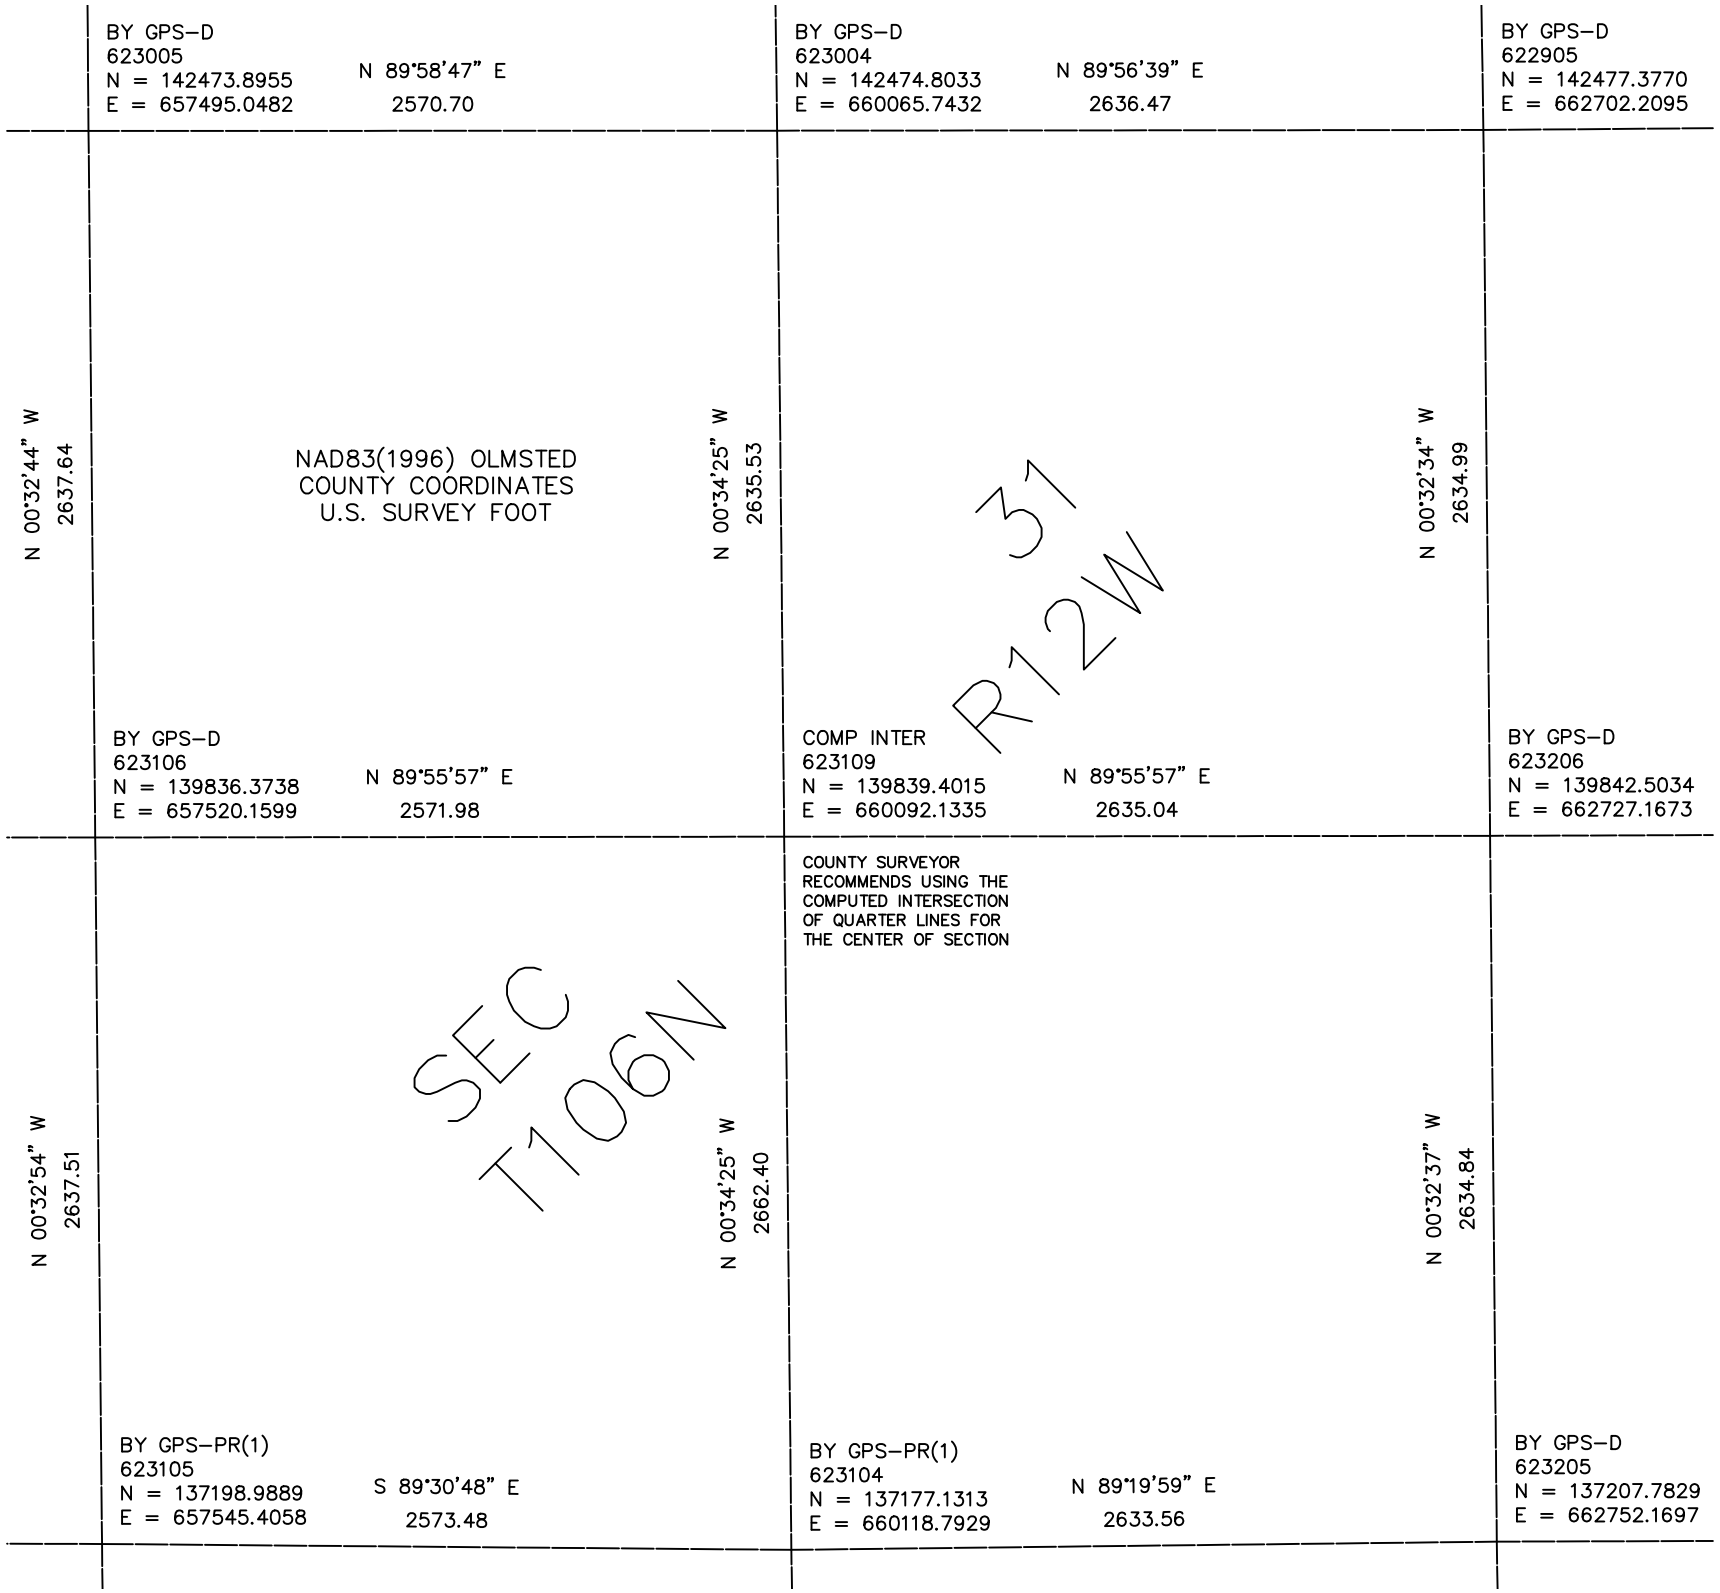

BY GPS–D
623005
N = 142473.8955
E = 657495.0482
N 89°58'47" E
2570.70
BY GPS–D
623004
N = 142474.8033
E = 660065.7432
N 89°56'39" E
2636.47
BY GPS–D
622905
N = 142477.3770
E = 662702.2095
N 00°32'44" W
2637.64
NAD83(1996) OLMSTED
COUNTY COORDINATES
U.S. SURVEY FOOT
N 00°34'25" W
2635.53
31
R12W
N 00°32'34" W
2634.99
BY GPS–D
623106
N = 139836.3738
E = 657520.1599
N 89°55'57" E
2571.98
COMP INTER
623109
N = 139839.4015
E = 660092.1335
N 89°55'57" E
2635.04
BY GPS–D
623206
N = 139842.5034
E = 662727.1673
COUNTY SURVEYOR
RECOMMENDS USING THE
COMPUTED INTERSECTION
OF QUARTER LINES FOR
THE CENTER OF SECTION
N 00°32'54" W
2637.51
SEC
T106N
N 00°34'25" W
2662.40
N 00°32'37" W
2634.84
BY GPS–PR(1)
623105
N = 137198.9889
E = 657545.4058
S 89°30'48" E
2573.48
BY GPS–PR(1)
623104
N = 137177.1313
E = 660118.7929
N 89°19'59" E
2633.56
BY GPS–D
623205
N = 137207.7829
E = 662752.1697