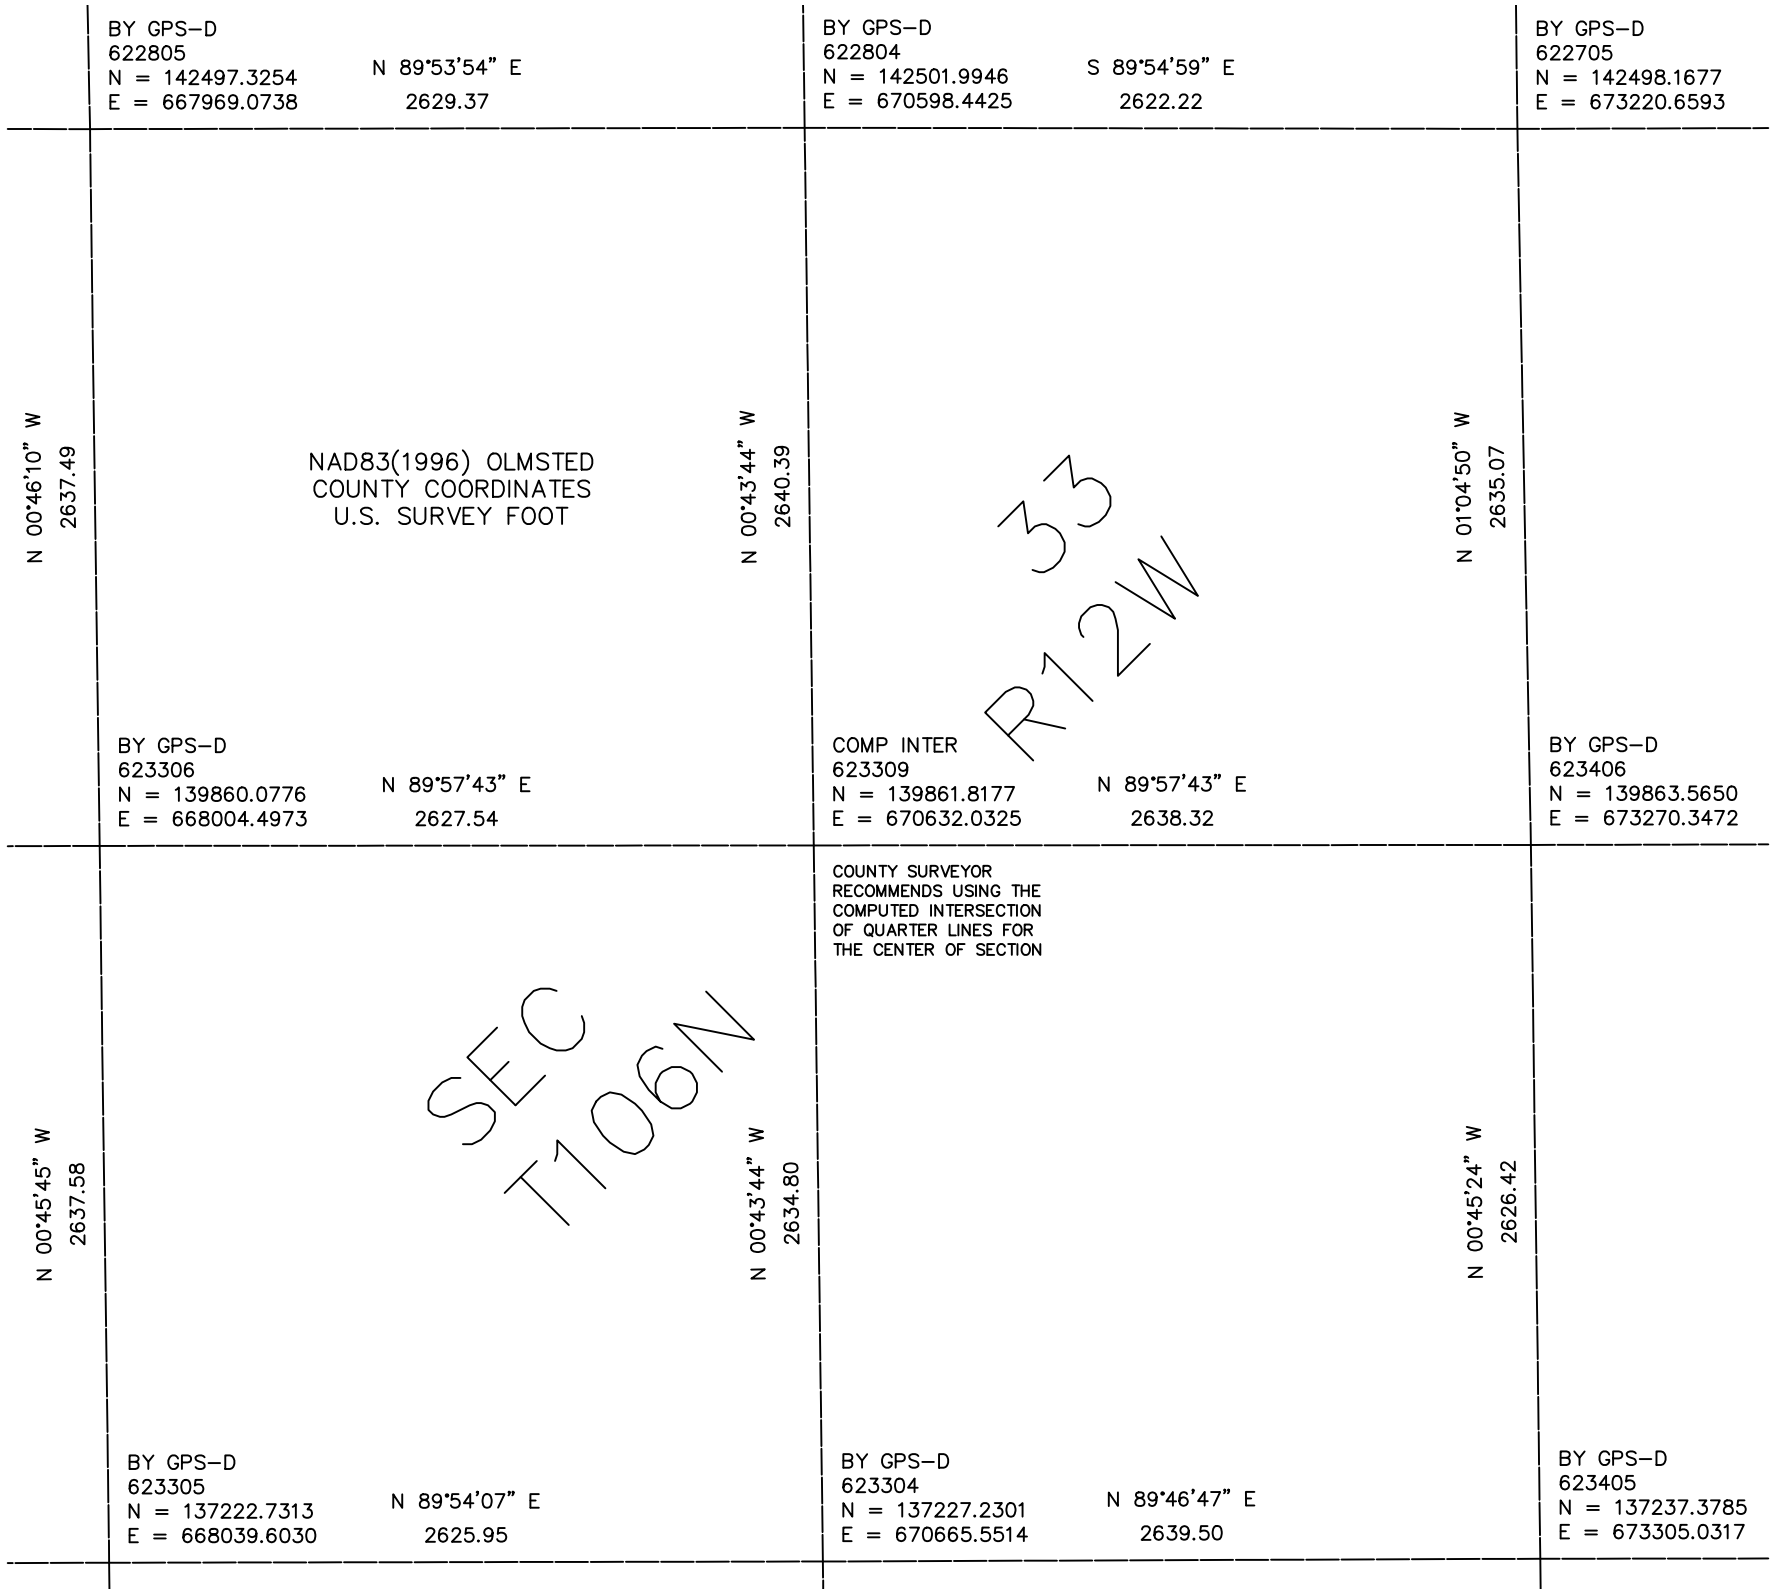

BY GPS–D
622805
N = 142497.3254
E = 667969.0738
N 89°53'54" E
2629.37
BY GPS–D
622804
N = 142501.9946
E = 670598.4425
S 89°54'59" E
2622.22
BY GPS–D
622705
N = 142498.1677
E = 673220.6593
N 00°46'10" W
2637.49
NAD83(1996) OLMSTED
COUNTY COORDINATES
U.S. SURVEY FOOT
N 00°43'44" W
2640.39
33
R12W
N 01°04'50" W
2635.07
BY GPS–D
623306
N = 139860.0776
E = 668004.4973
N 89°57'43" E
2627.54
COMP INTER
623309
N = 139861.8177
E = 670632.0325
N 89°57'43" E
2638.32
BY GPS–D
623406
N = 139863.5650
E = 673270.3472
COUNTY SURVEYOR
RECOMMENDS USING THE
COMPUTED INTERSECTION
OF QUARTER LINES FOR
THE CENTER OF SECTION
N 00°45'45" W
2637.58
SEC
T106N
N 00°43'44" W
2634.80
N 00°45'24" W
2626.42
BY GPS–D
623305
N = 137222.7313
E = 668039.6030
N 89°54'07" E
2625.95
BY GPS–D
623304
N = 137227.2301
E = 670665.5514
N 89°46'47" E
2639.50
BY GPS–D
623405
N = 137237.3785
E = 673305.0317