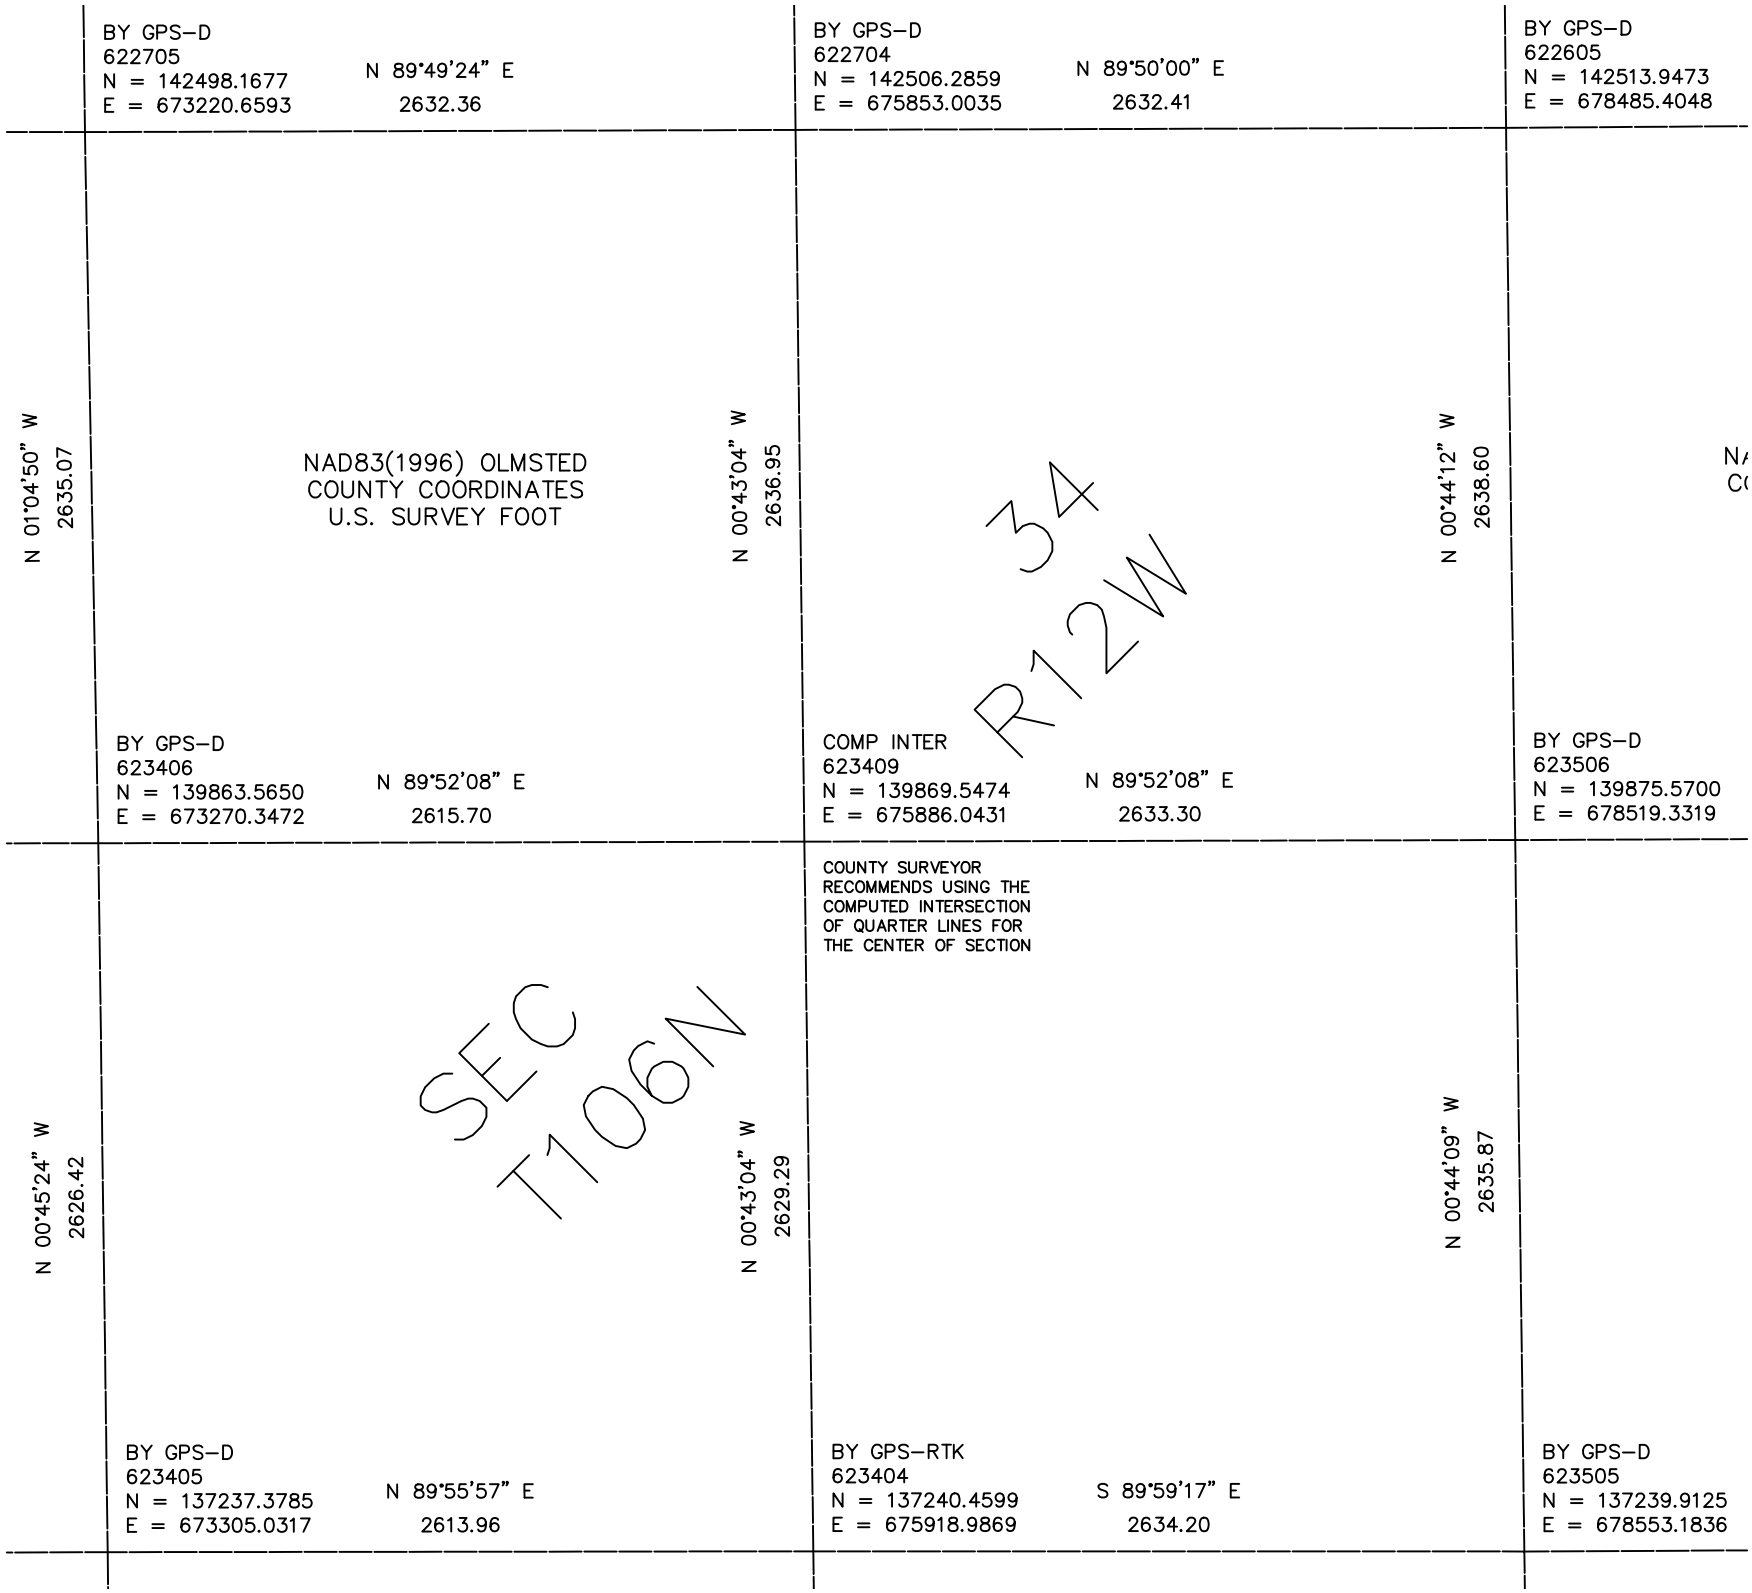

BY GPS–D
622705
N = 142498.1677
E = 673220.6593
N 89°49'24" E
2632.36
BY GPS–D
622704
N = 142506.2859
E = 675853.0035
N 89°50'00" E
2632.41
BY GPS–D
622605
N = 142513.9473
E = 678485.4048
N 01°04'50" W
2635.07
NAD83(1996) OLMSTED
COUNTY COORDINATES
U.S. SURVEY FOOT
N 00°43'04" W
2636.95
34
R12W
N 00°44'12" W
2638.60
BY GPS–D
623406
N = 139863.5650
E = 673270.3472
N 89°52'08" E
2615.70
COMP INTER
623409
N = 139869.5474
E = 675886.0431
N 89°52'08" E
2633.30
BY GPS–D
623506
N = 139875.5700
E = 678519.3319
COUNTY SURVEYOR
RECOMMENDS USING THE
COMPUTED INTERSECTION
OF QUARTER LINES FOR
THE CENTER OF SECTION
N 00°45'24" W
2626.42
SEC
T106N
N 00°43'04" W
2629.29
N 00°44'09" W
2635.87
BY GPS–D
623405
N = 137237.3785
E = 673305.0317
N 89°55'57" E
2613.96
BY GPS–RTK
623404
N = 137240.4599
E = 675918.9869
S 89°59'17" E
2634.20
BY GPS–D
623505
N = 137239.9125
E = 678553.1836