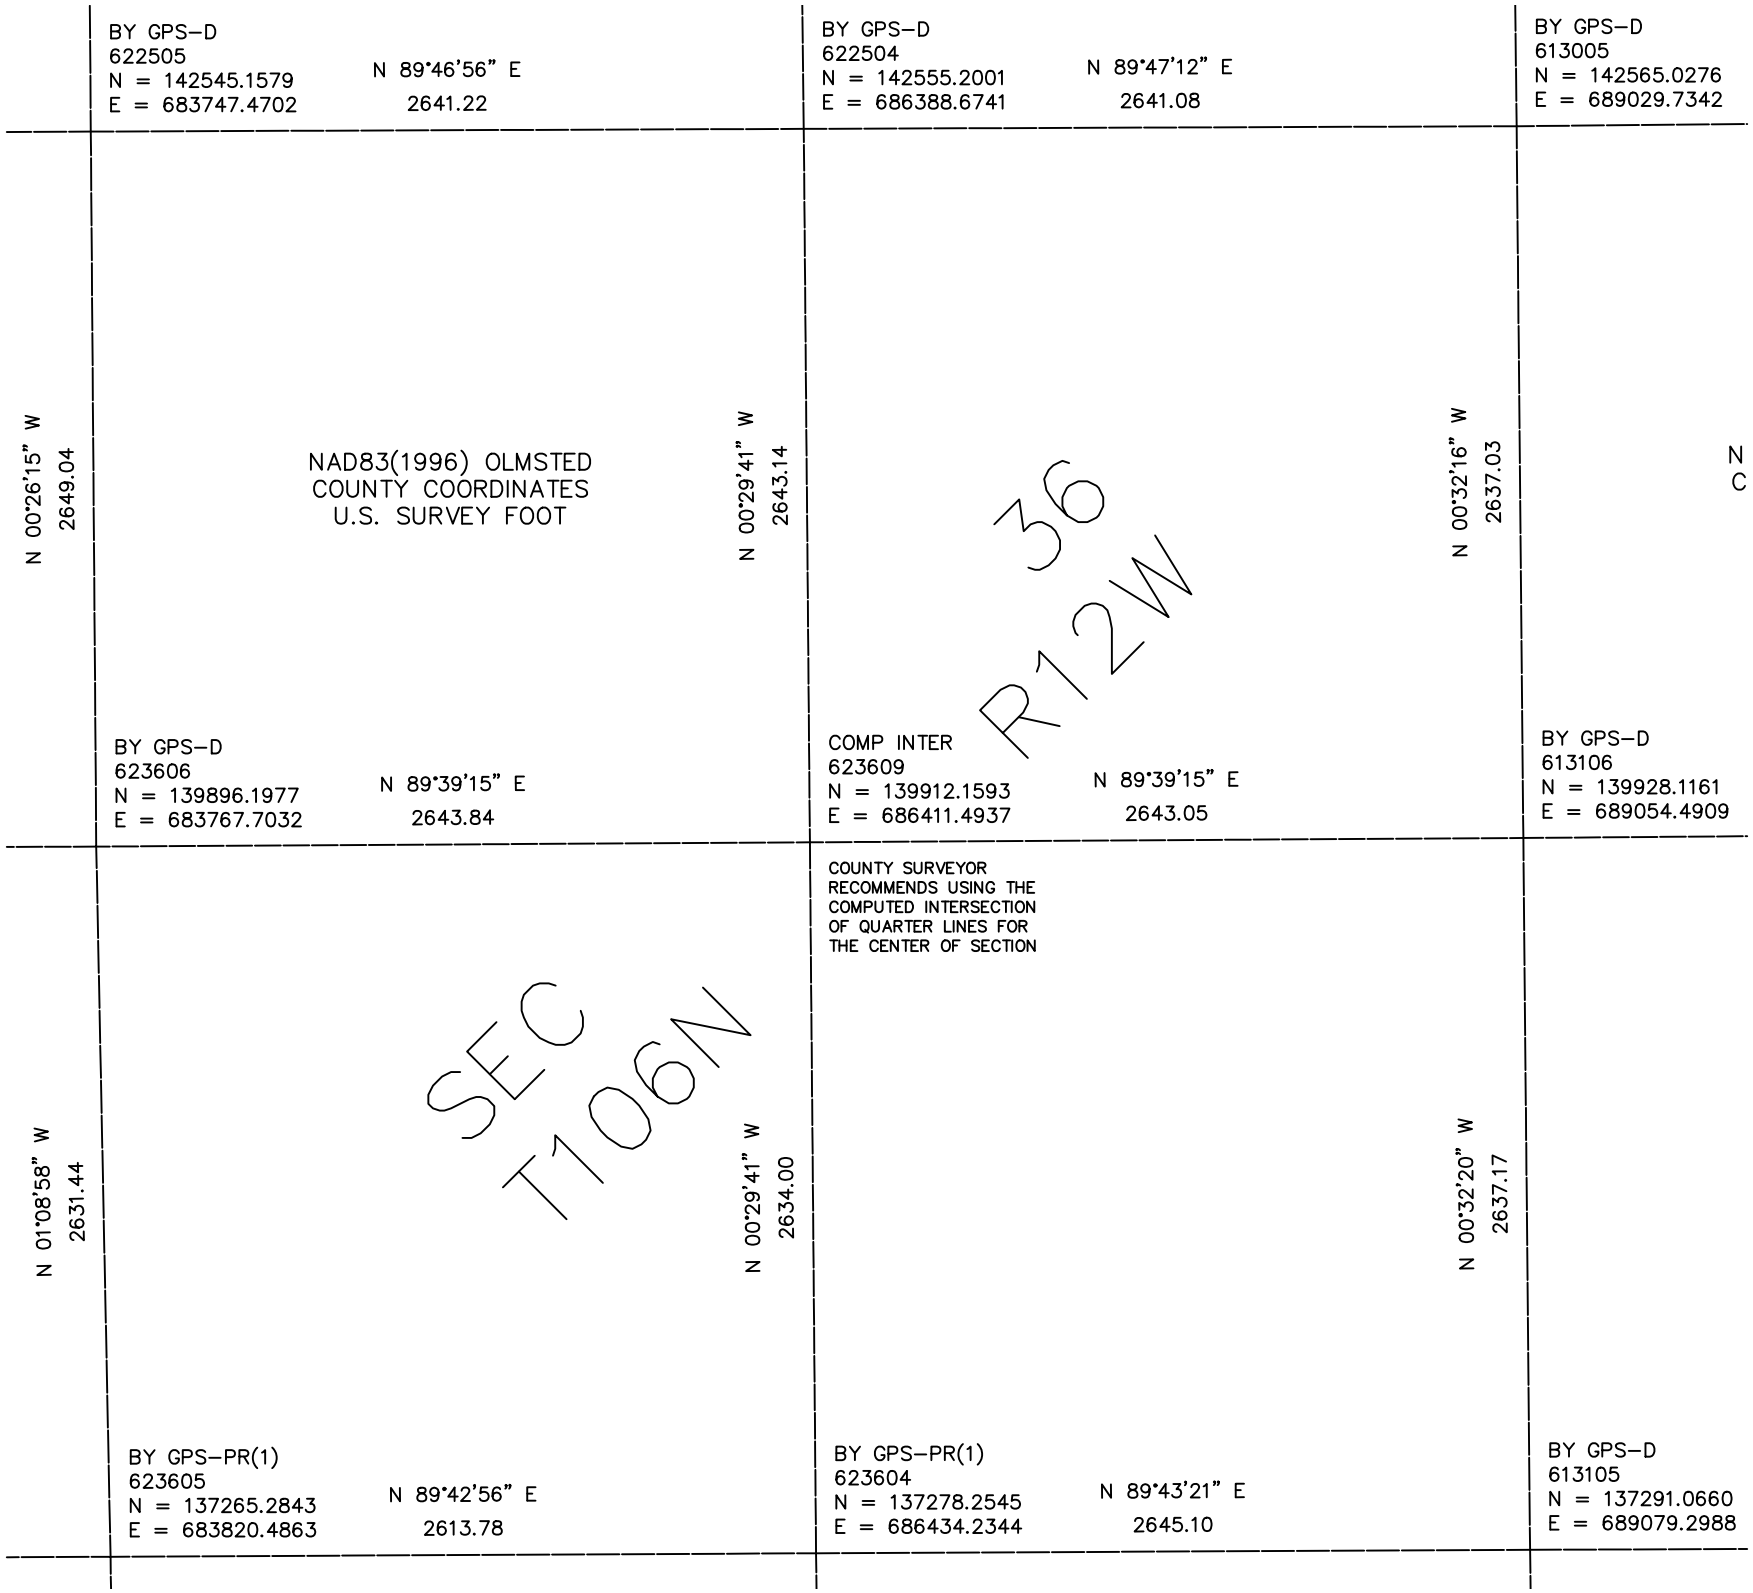

BY GPS–D
622505
N = 142545.1579
E = 683747.4702
N 89°46'56" E
2641.22
BY GPS–D
622504
N = 142555.2001
E = 686388.6741
N 89°47'12" E
2641.08
BY GPS–D
613005
N = 142565.0276
E = 689029.7342
N 00°26'15" W
2649.04
NAD83(1996) OLMSTED
COUNTY COORDINATES
U.S. SURVEY FOOT
N 00°29'41" W
2643.14
36
R12W
N 00°32'16" W
2637.03
N
C
BY GPS–D
623606
N = 139896.1977
E = 683767.7032
N 89°39'15" E
2643.84
COMP INTER
623609
N = 139912.1593
E = 686411.4937
N 89°39'15" E
2643.05
BY GPS–D
613106
N = 139928.1161
E = 689054.4909
COUNTY SURVEYOR
RECOMMENDS USING THE
COMPUTED INTERSECTION
OF QUARTER LINES FOR
THE CENTER OF SECTION
N 01°08'58" W
2631.44
SEC
T106N
N 00°29'41" W
2634.00
N 00°32'20" W
2637.17
BY GPS–PR(1)
623605
N = 137265.2843
E = 683820.4863
N 89°42'56" E
2613.78
BY GPS–PR(1)
623604
N = 137278.2545
E = 686434.2344
N 89°43'21" E
2645.10
BY GPS–D
613105
N = 137291.0660
E = 689079.2988